


号	名称	寸法	量	摘要
32	4階隅柱	19.0 1.25 x 1.25	1	
33	側柱	19.0 1.15 x 1.15	3	
204		20.0 1.1 x 1.1	5	
		11.0 1.1 x 1.1	1	
34	間柱	19.0 1.1 x .75	7	
201		20.0 .85 x .85	8	
	4階側柱	30 1.0 x .9	5	古杖職用
117	隅柱根張	6.0 1.25 x 1.25	1	

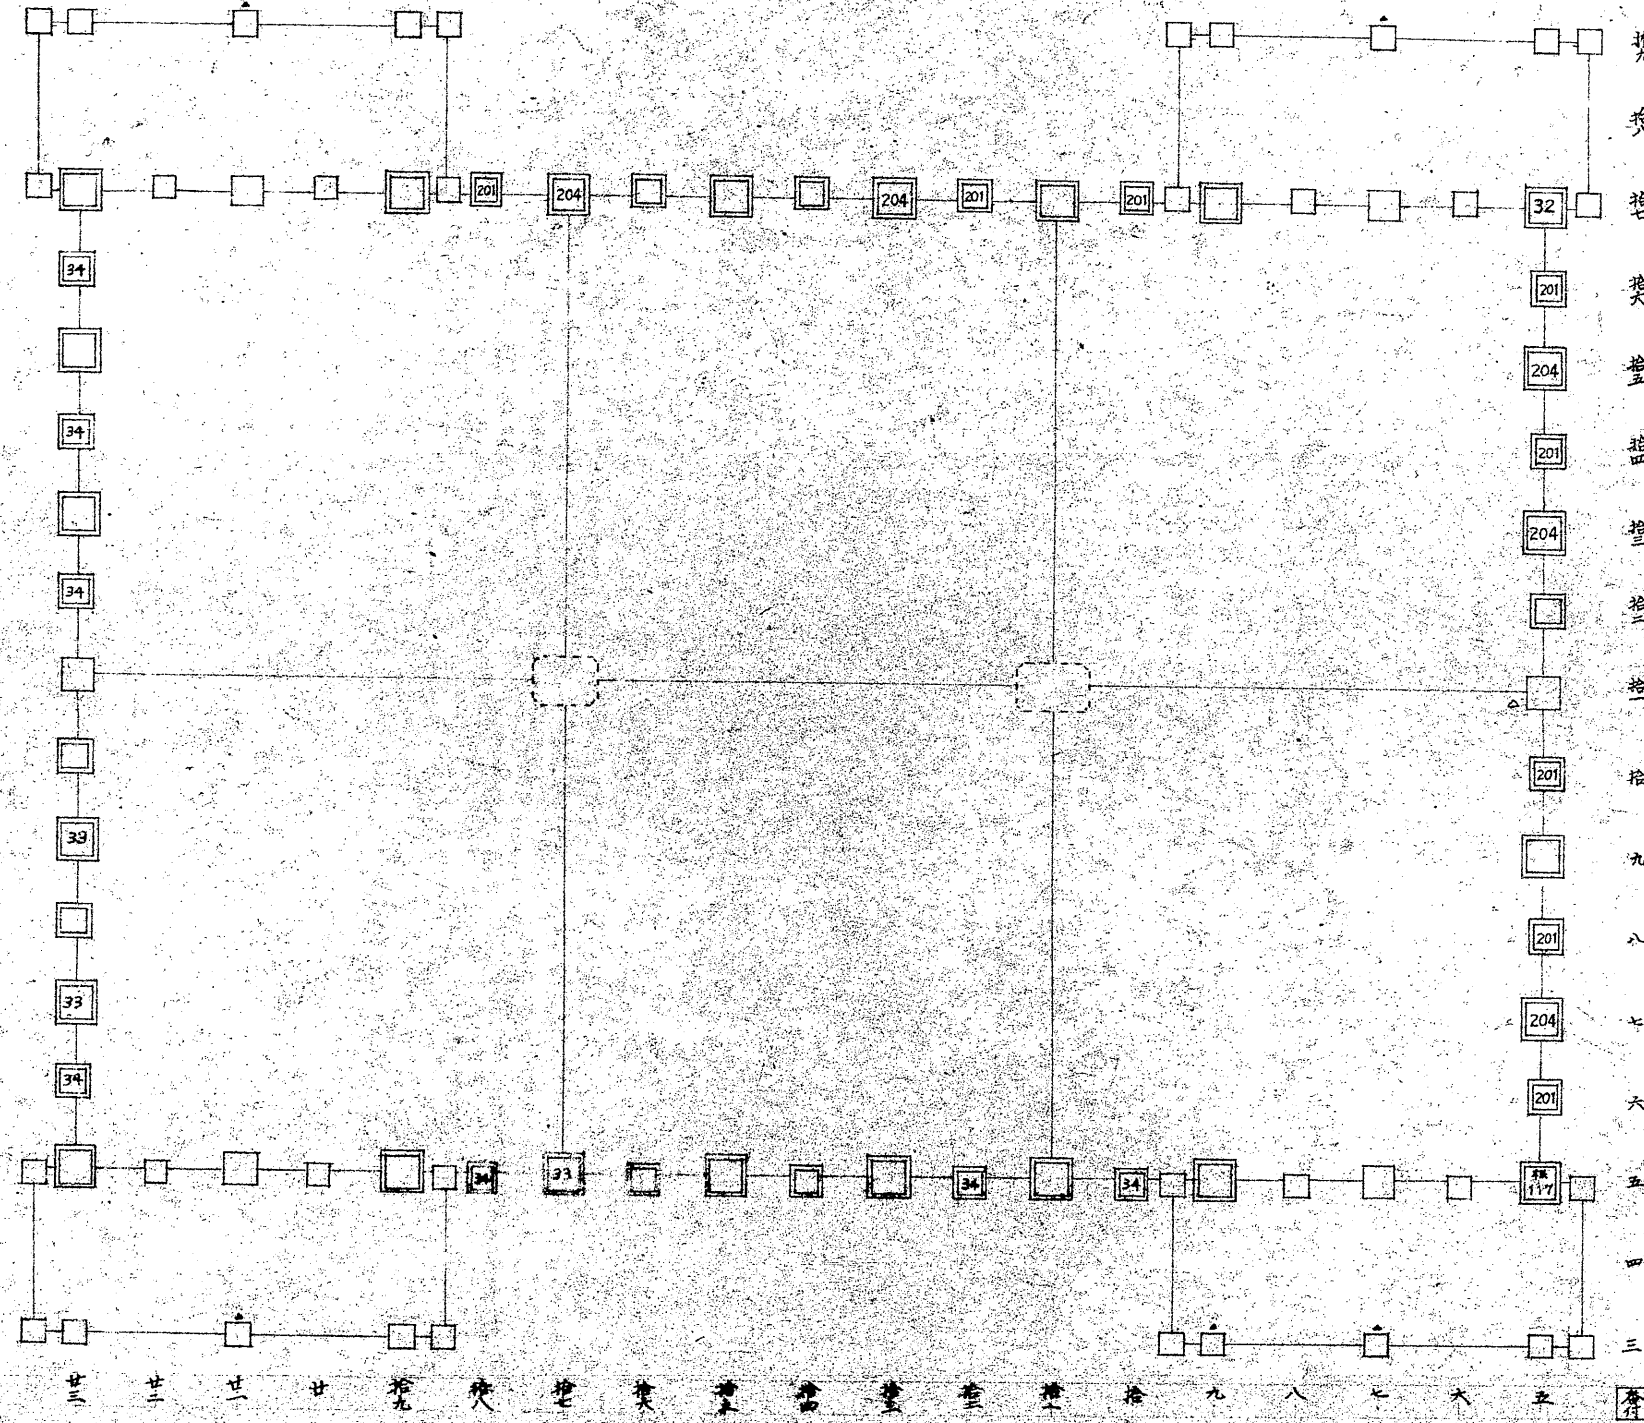

四階柱見取圖 備考 □ 通柱 □ 管柱