


兵庫縣

姫路城天守修理方壹階平面圖

縮尺五拾分之二

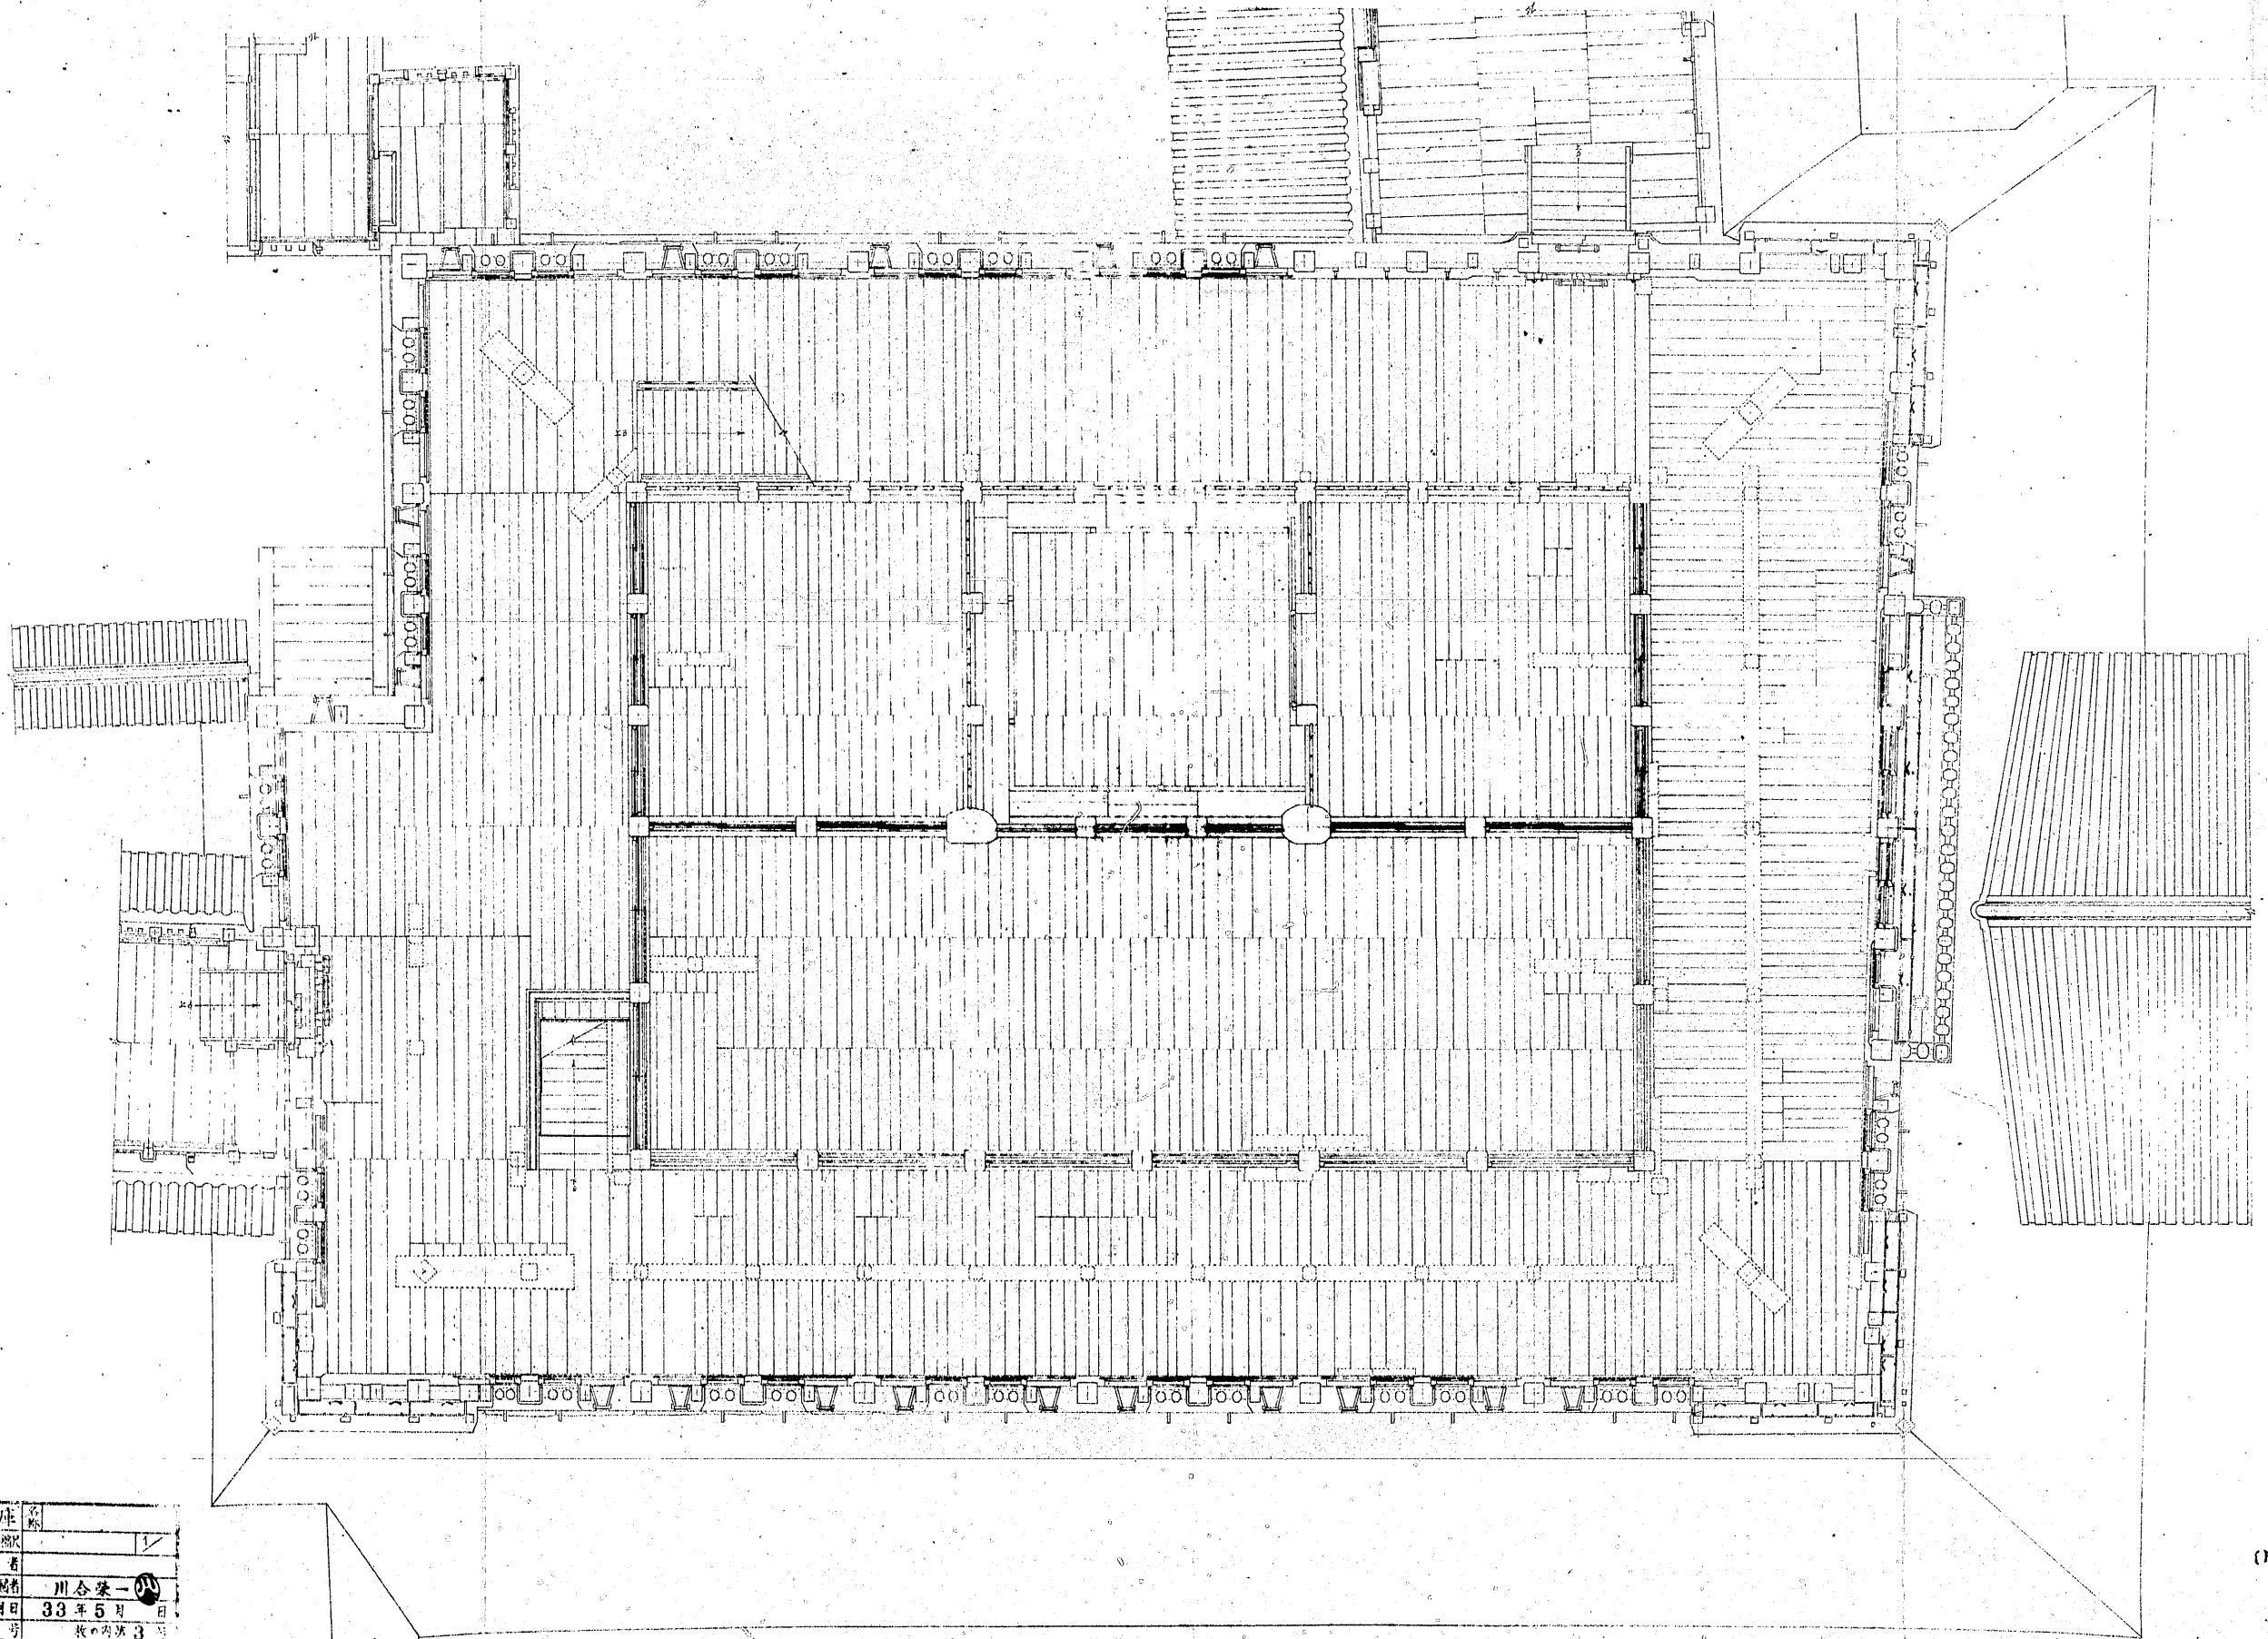

- (凡例)
- 引違板戸
 - 明廊子
 - 階段片引板戸

兵庫縣	名	姫路城
天守	第一階	
監督者	川合榮一	
調査年月日	33年5月	日
圖號	表内第3号	