


兵庫縣

姫路城天守修理発貳階平面圖

縮尺五拾分之二

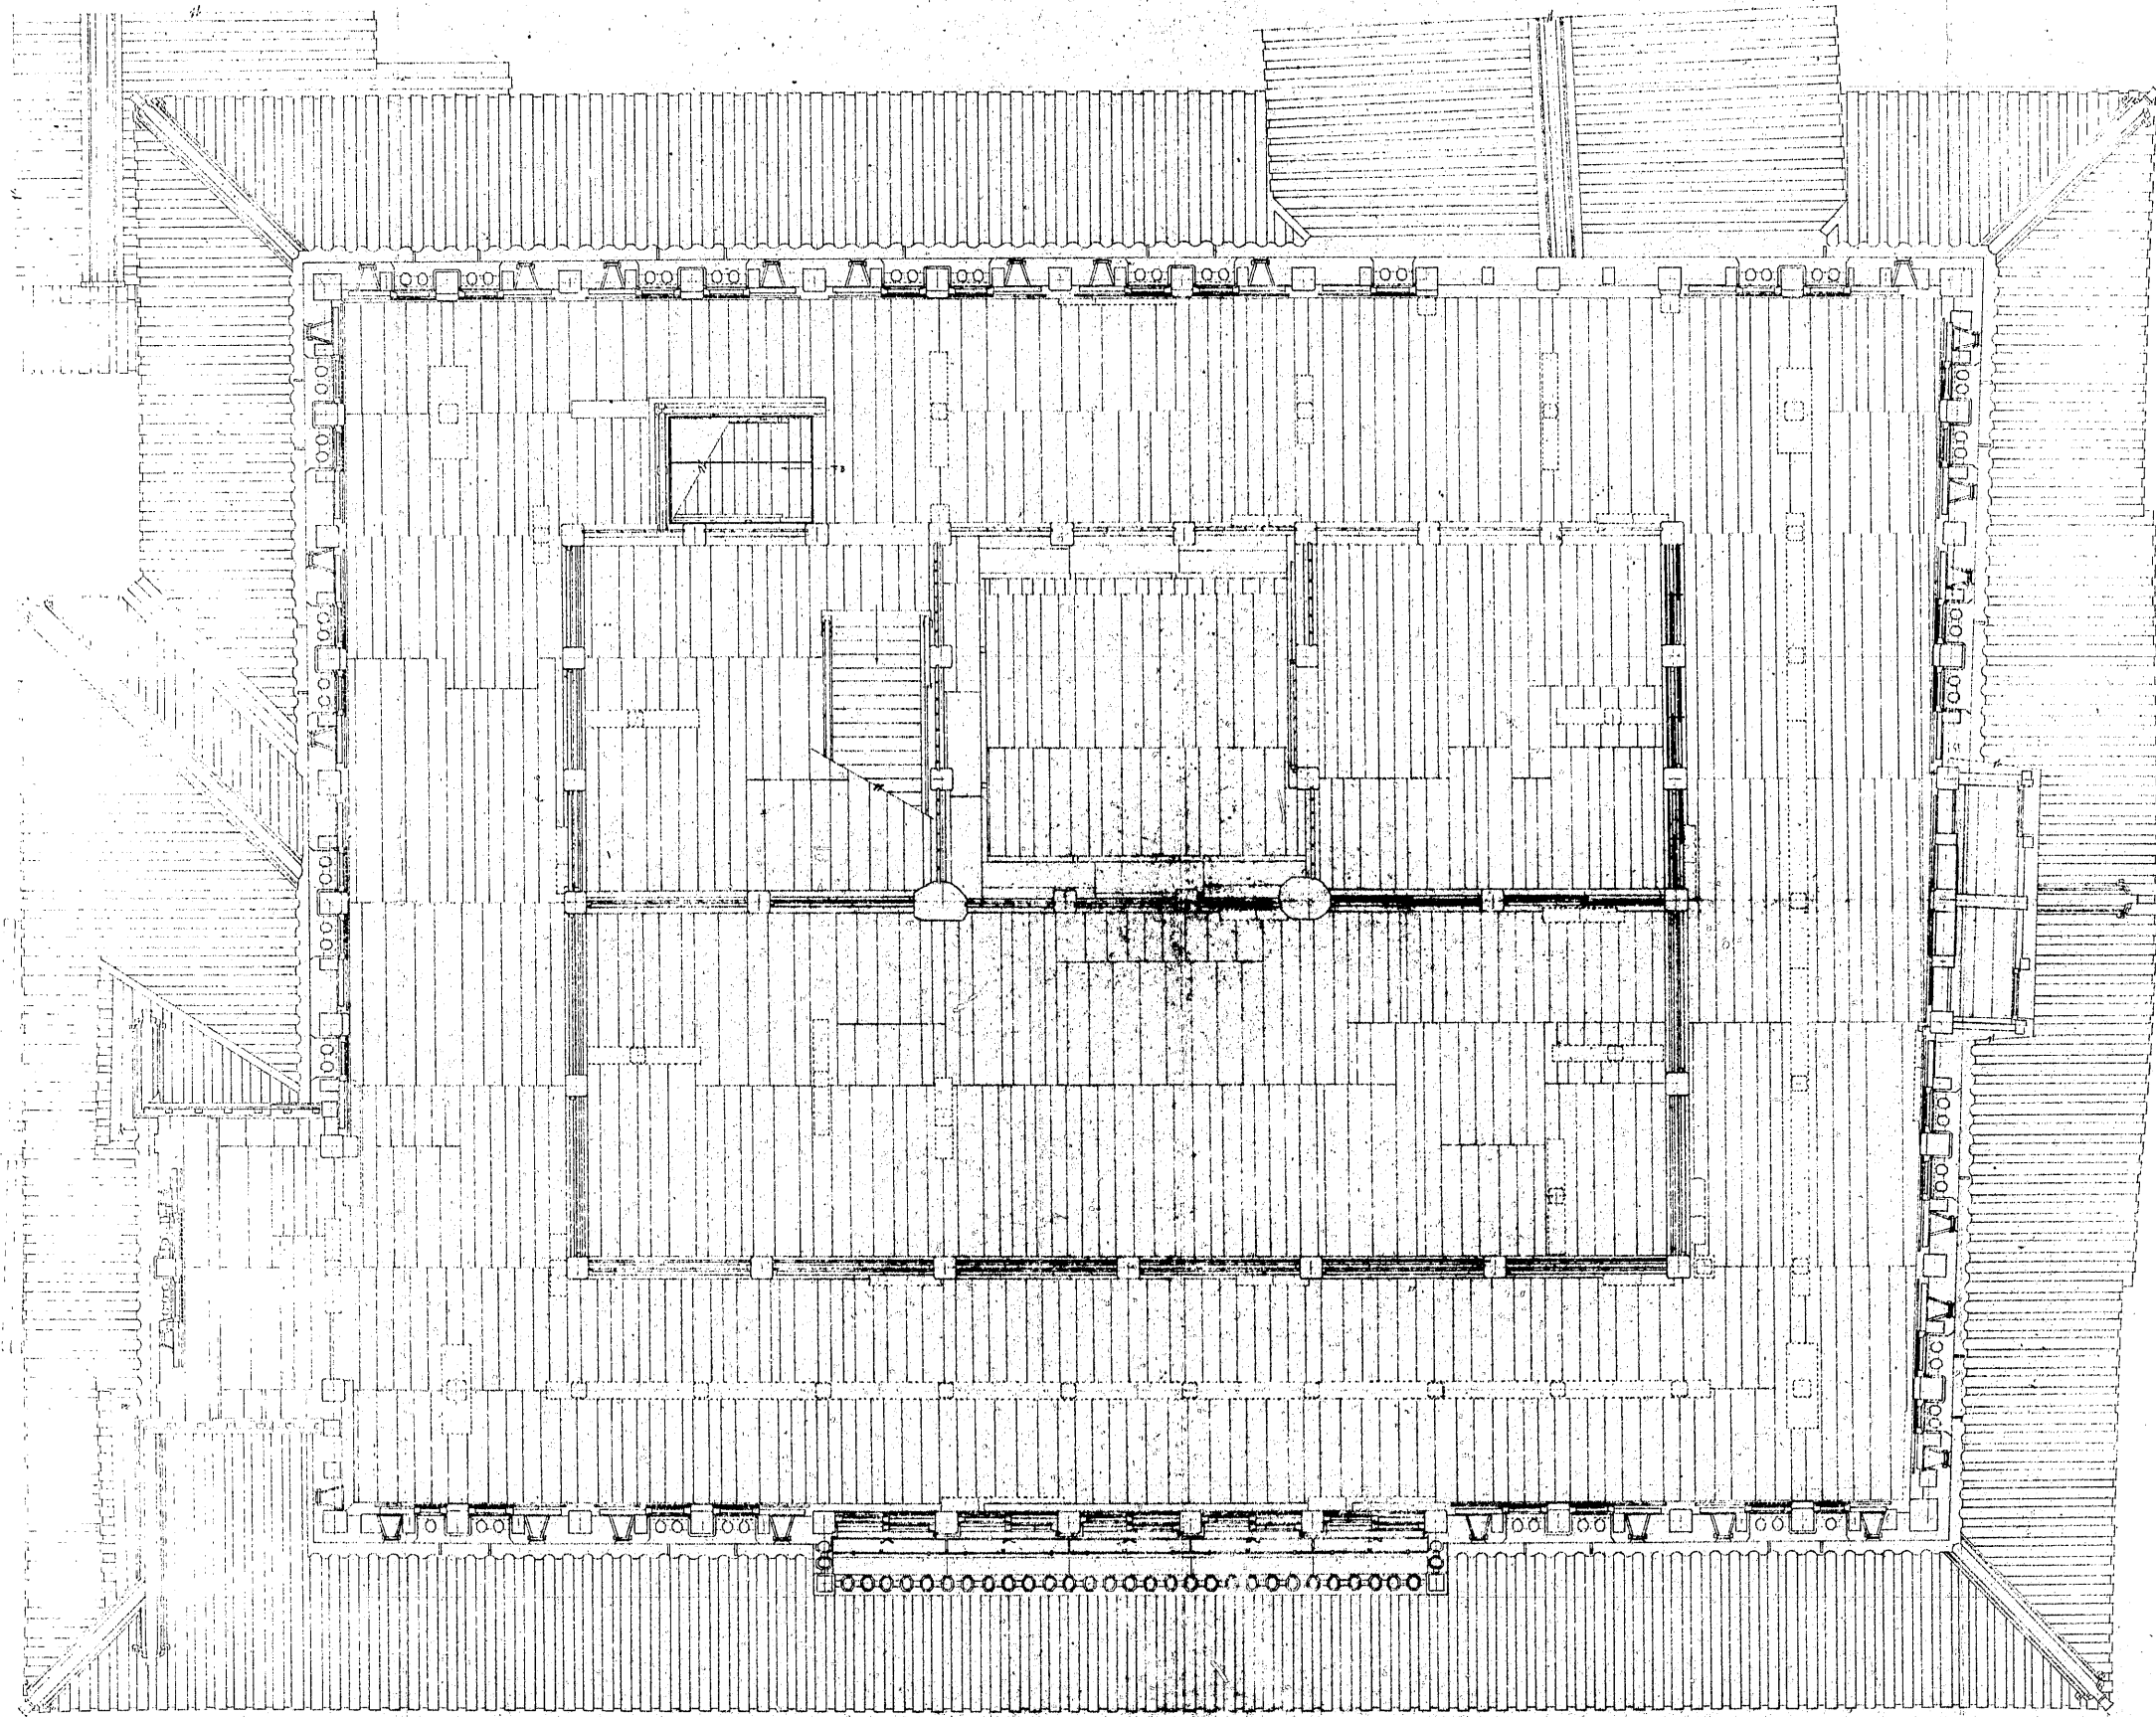

- {凡例}
- 引違板
 - 明障子
 - 階段内限

川谷 啓一
昭和五年五月
第一号