


兵庫縣

姫路城天守貳階引違板戸及び明障子

現状変更圖

縮尺

拾分之壹
百分之壹

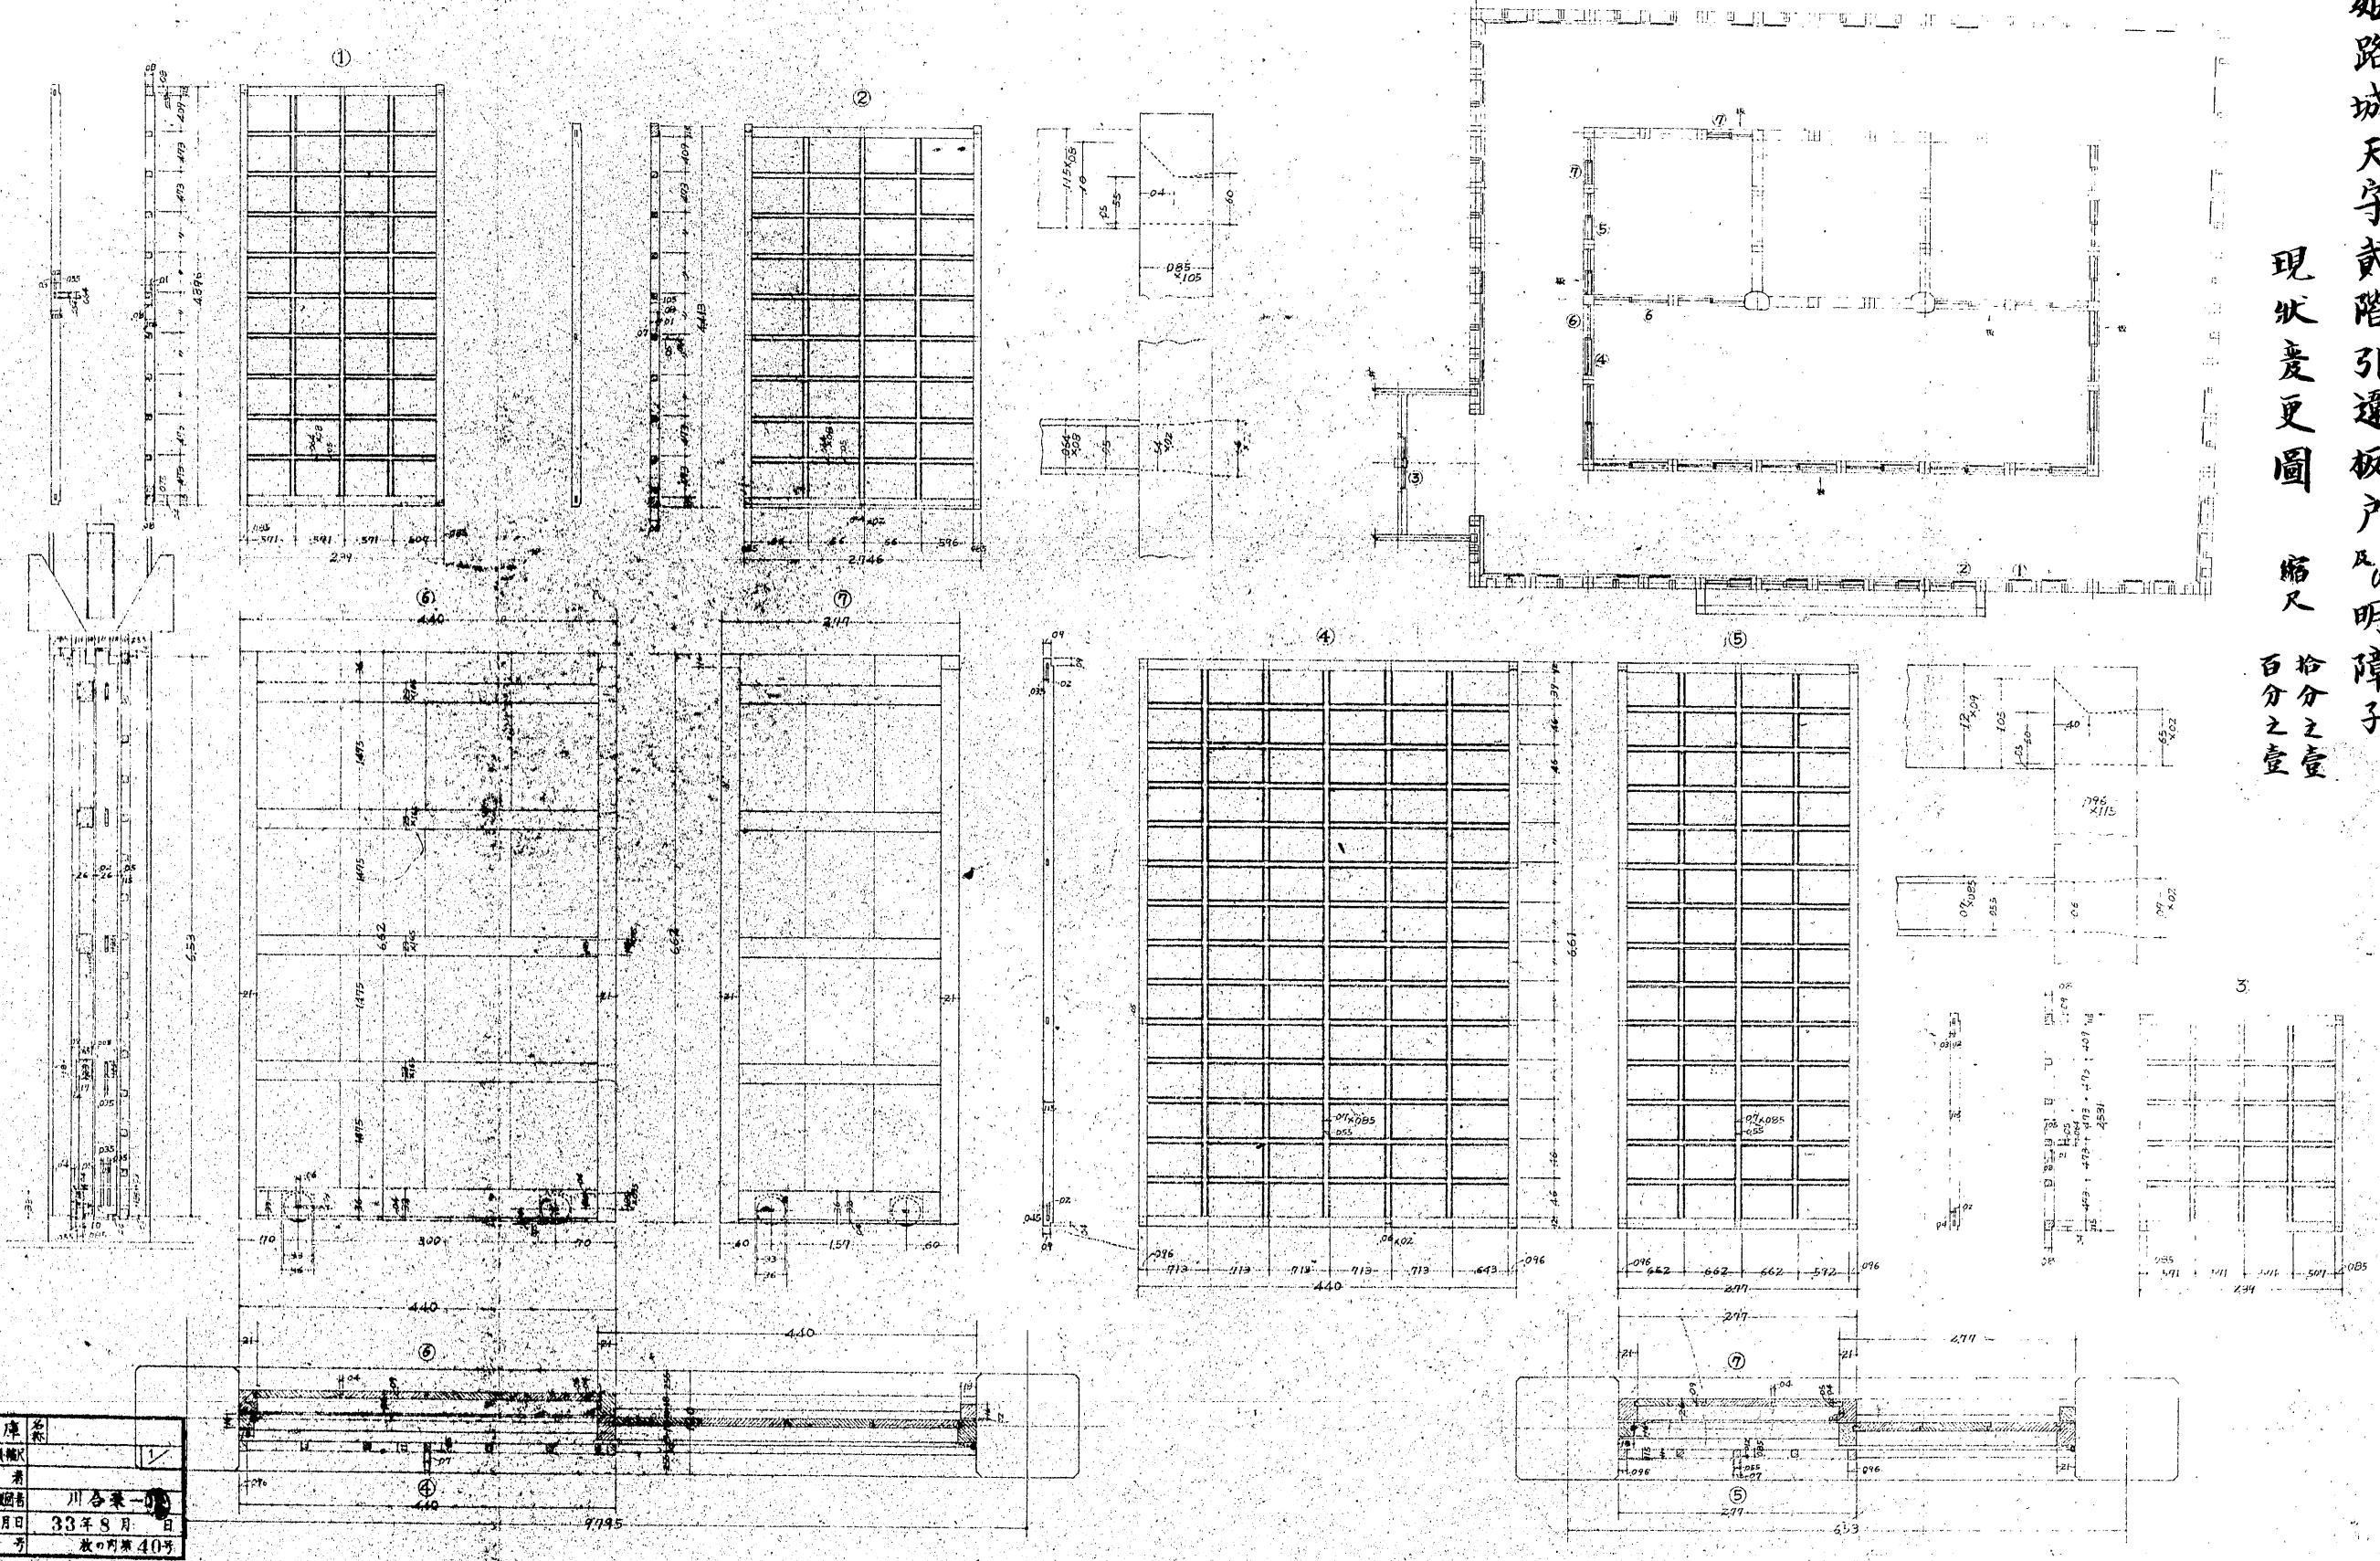

兵庫縣	姫路市
建築課	建築課
監督者	川合 一
調査年月日	33年8月
番	設計第40号