


兵庫縣 姫路城大天守六階建具八重窓版戸 附障子 現状変更圖

高又 繪分之壹

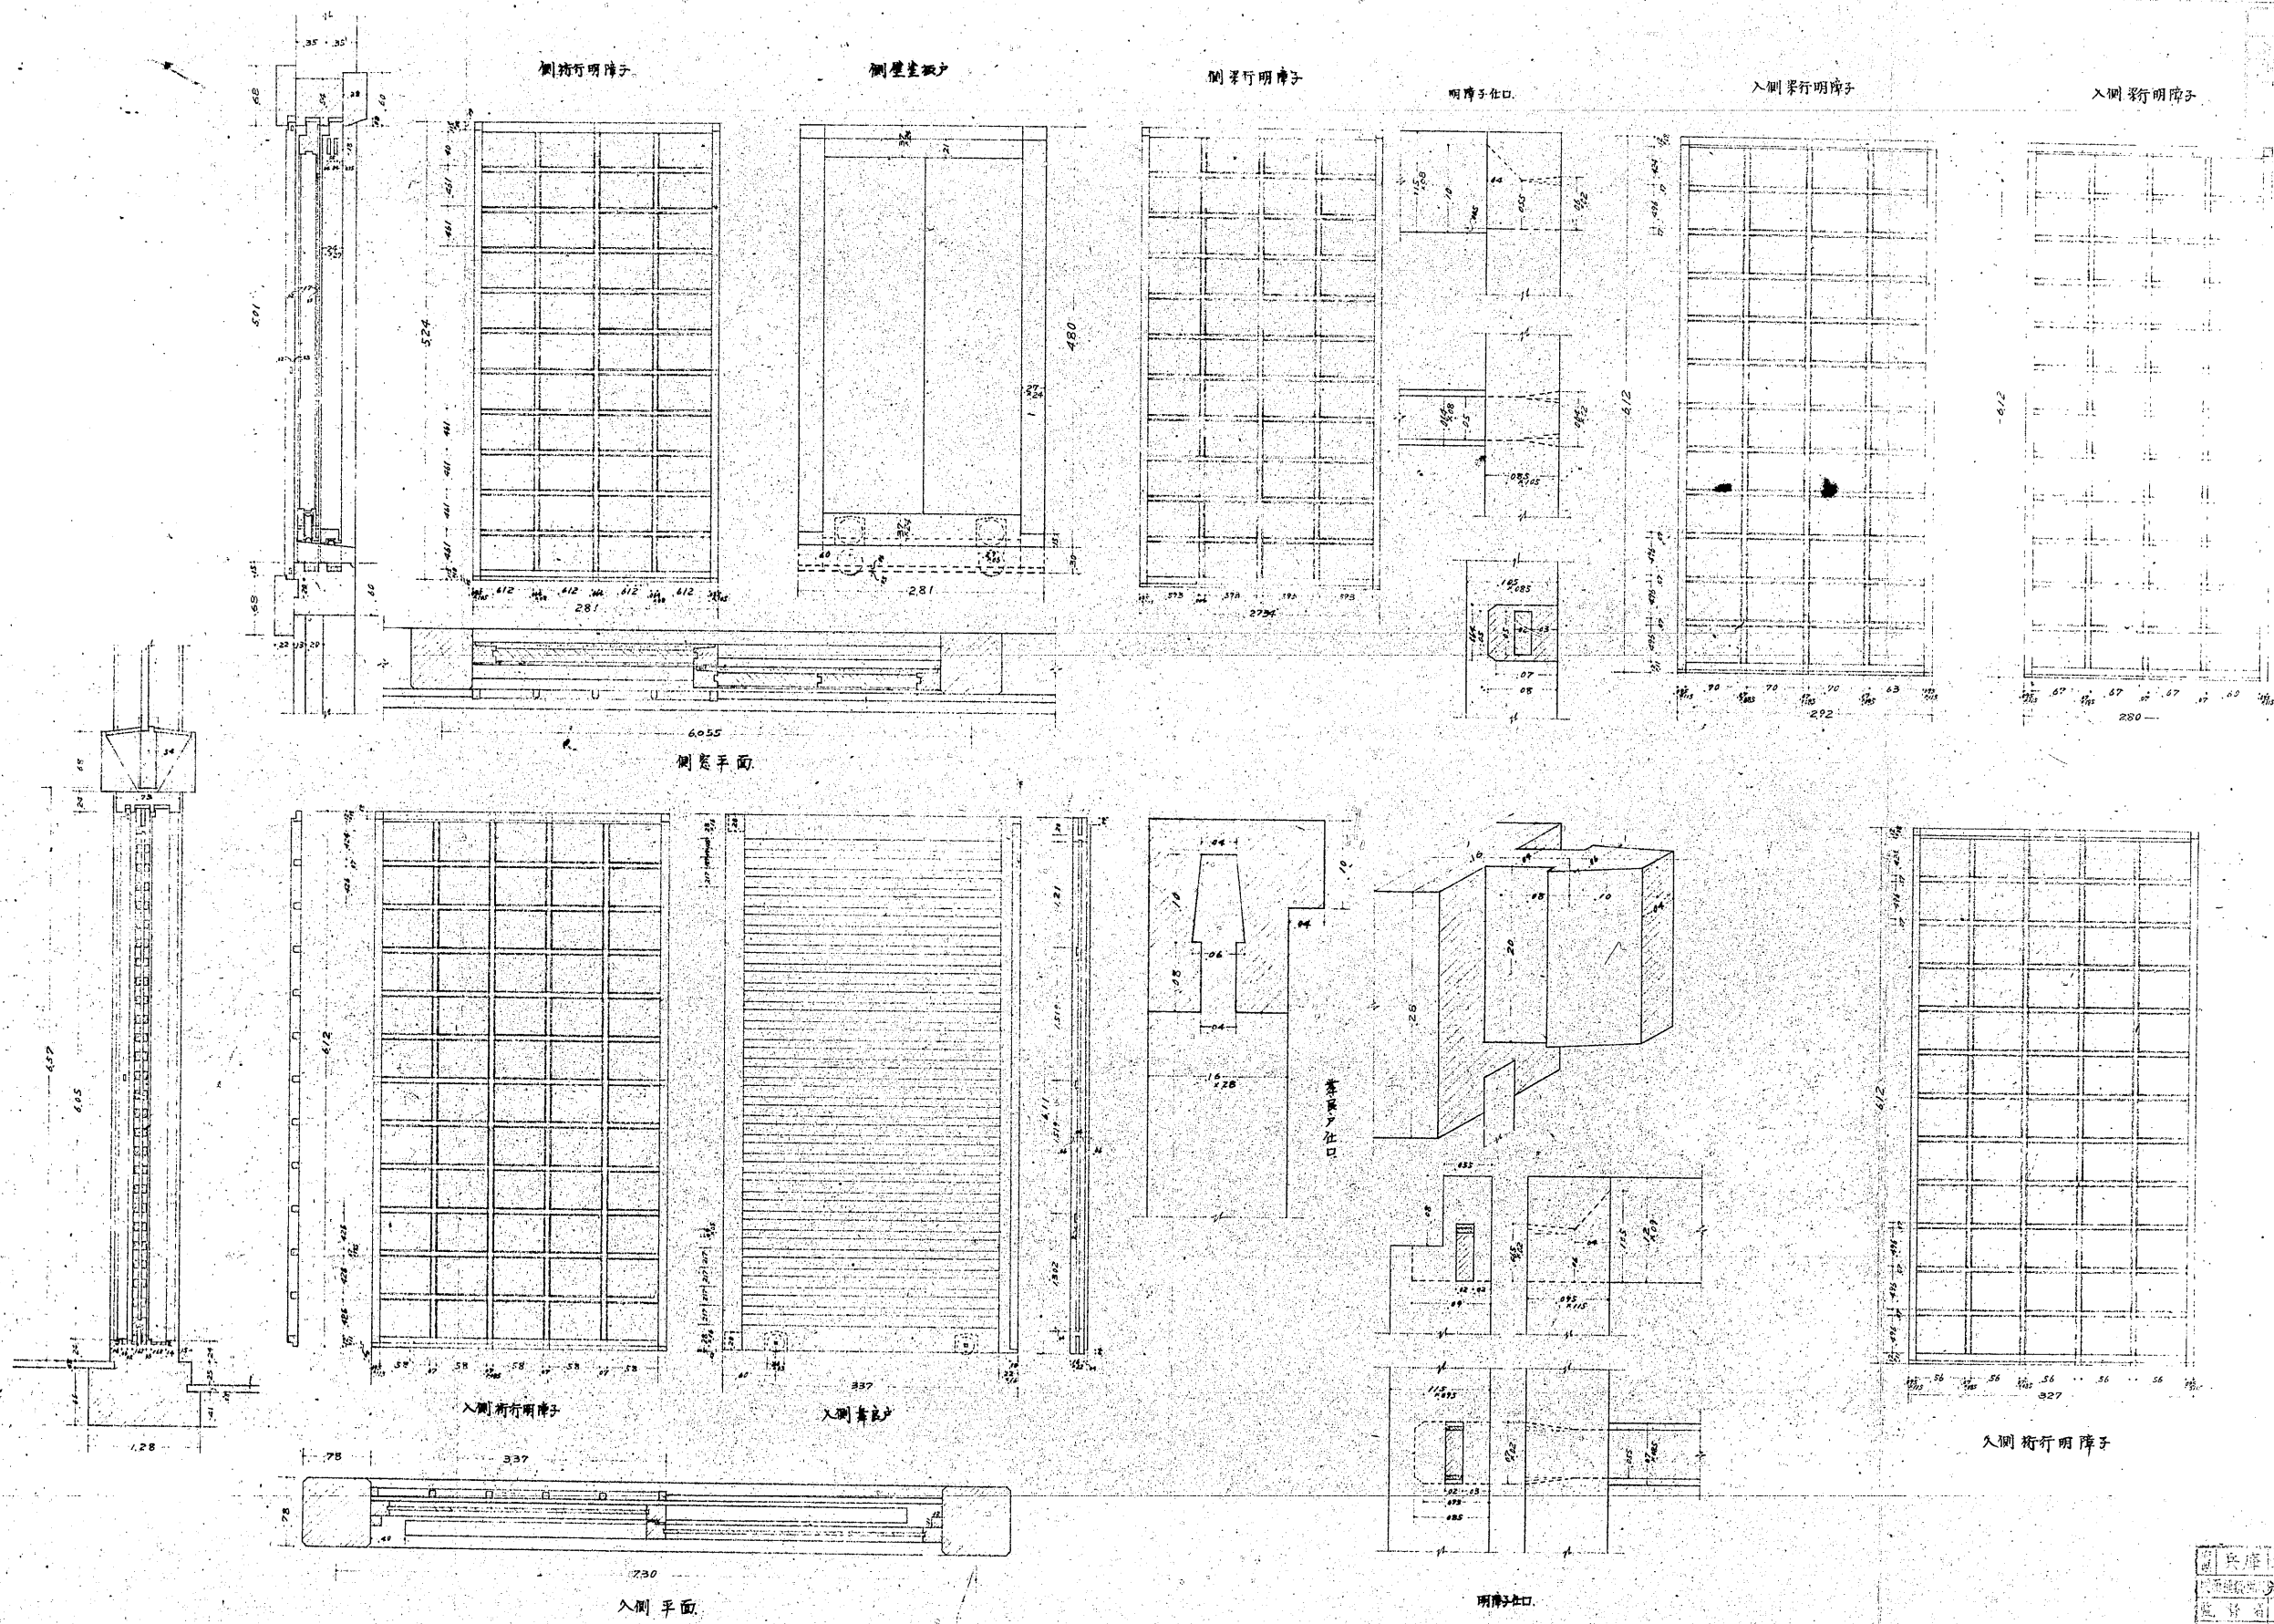

兵庫縣	姫路城大天守
六階建具八重窓版戸	附障子 現状変更圖
高又	繪分之壹
10	
三	
三	