


兵庫縣

姫路城天守階階段口現状変更圖

縮尺拾分之壹  
貳拾分之壹

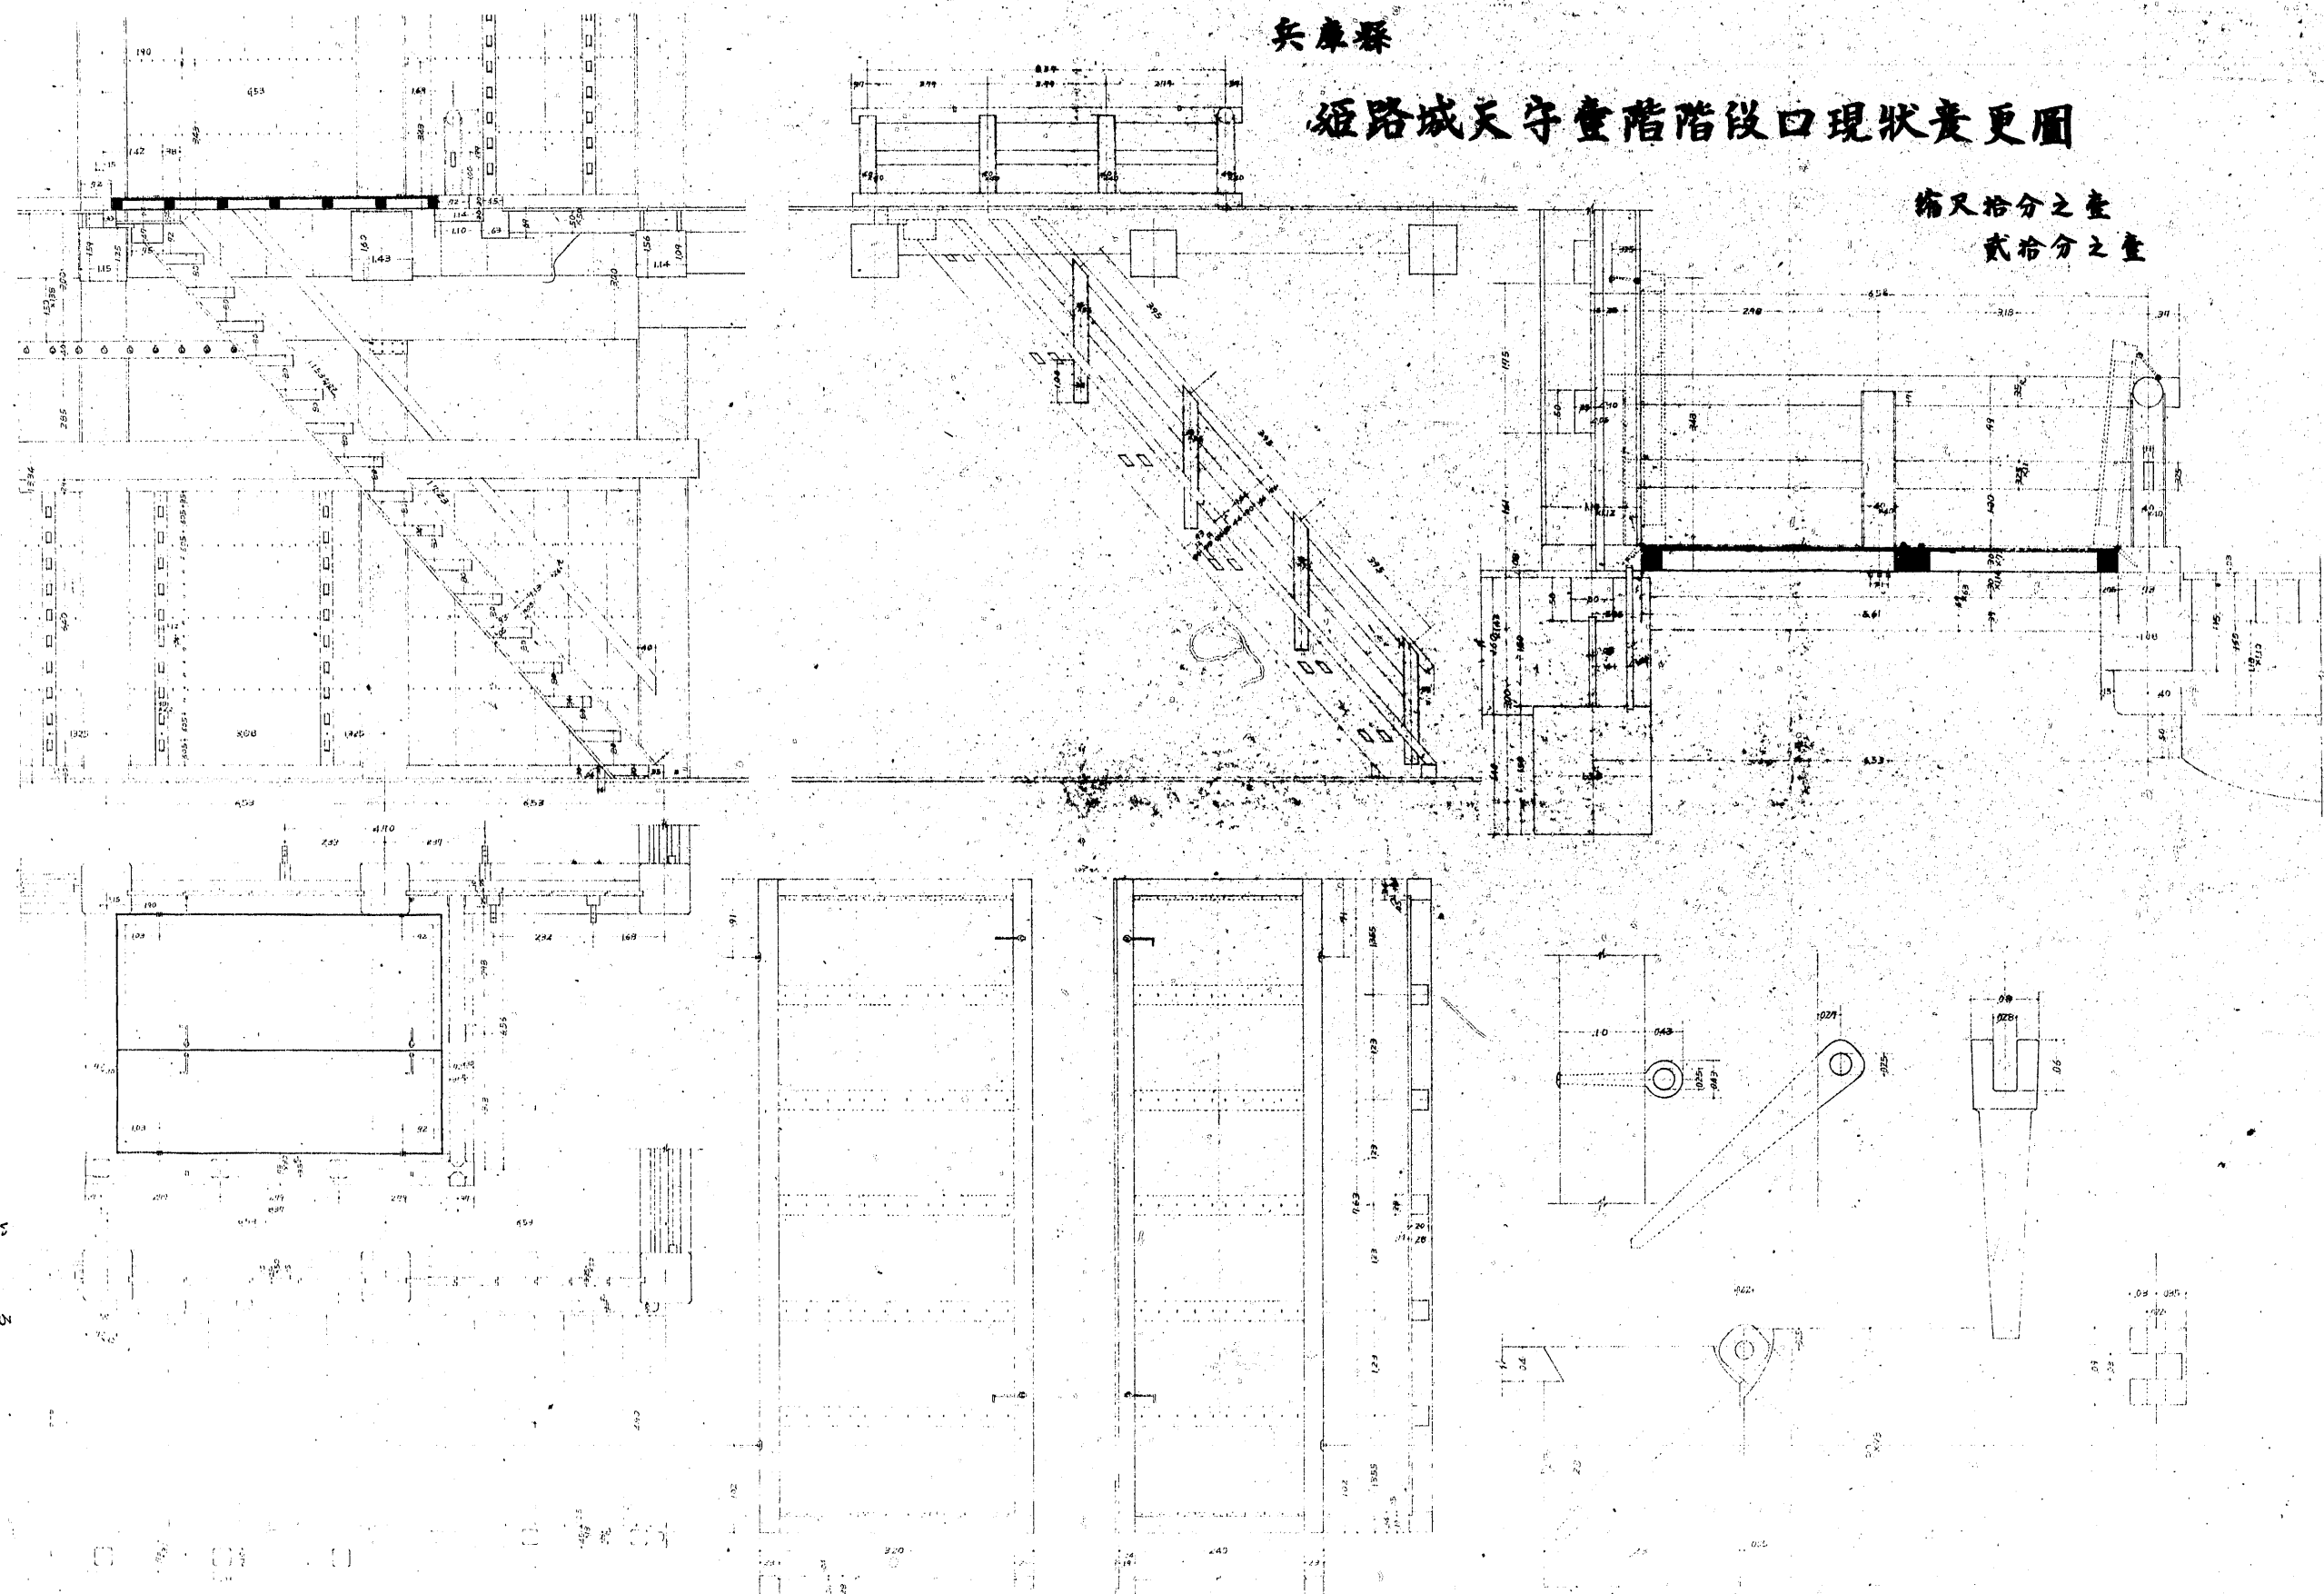

断面

姫路城天守  
階階段口現状