


兵庫縣

姫路城天守修理方地階平面圖

補強抗地階構造位置を示す

縮尺五拾分之二

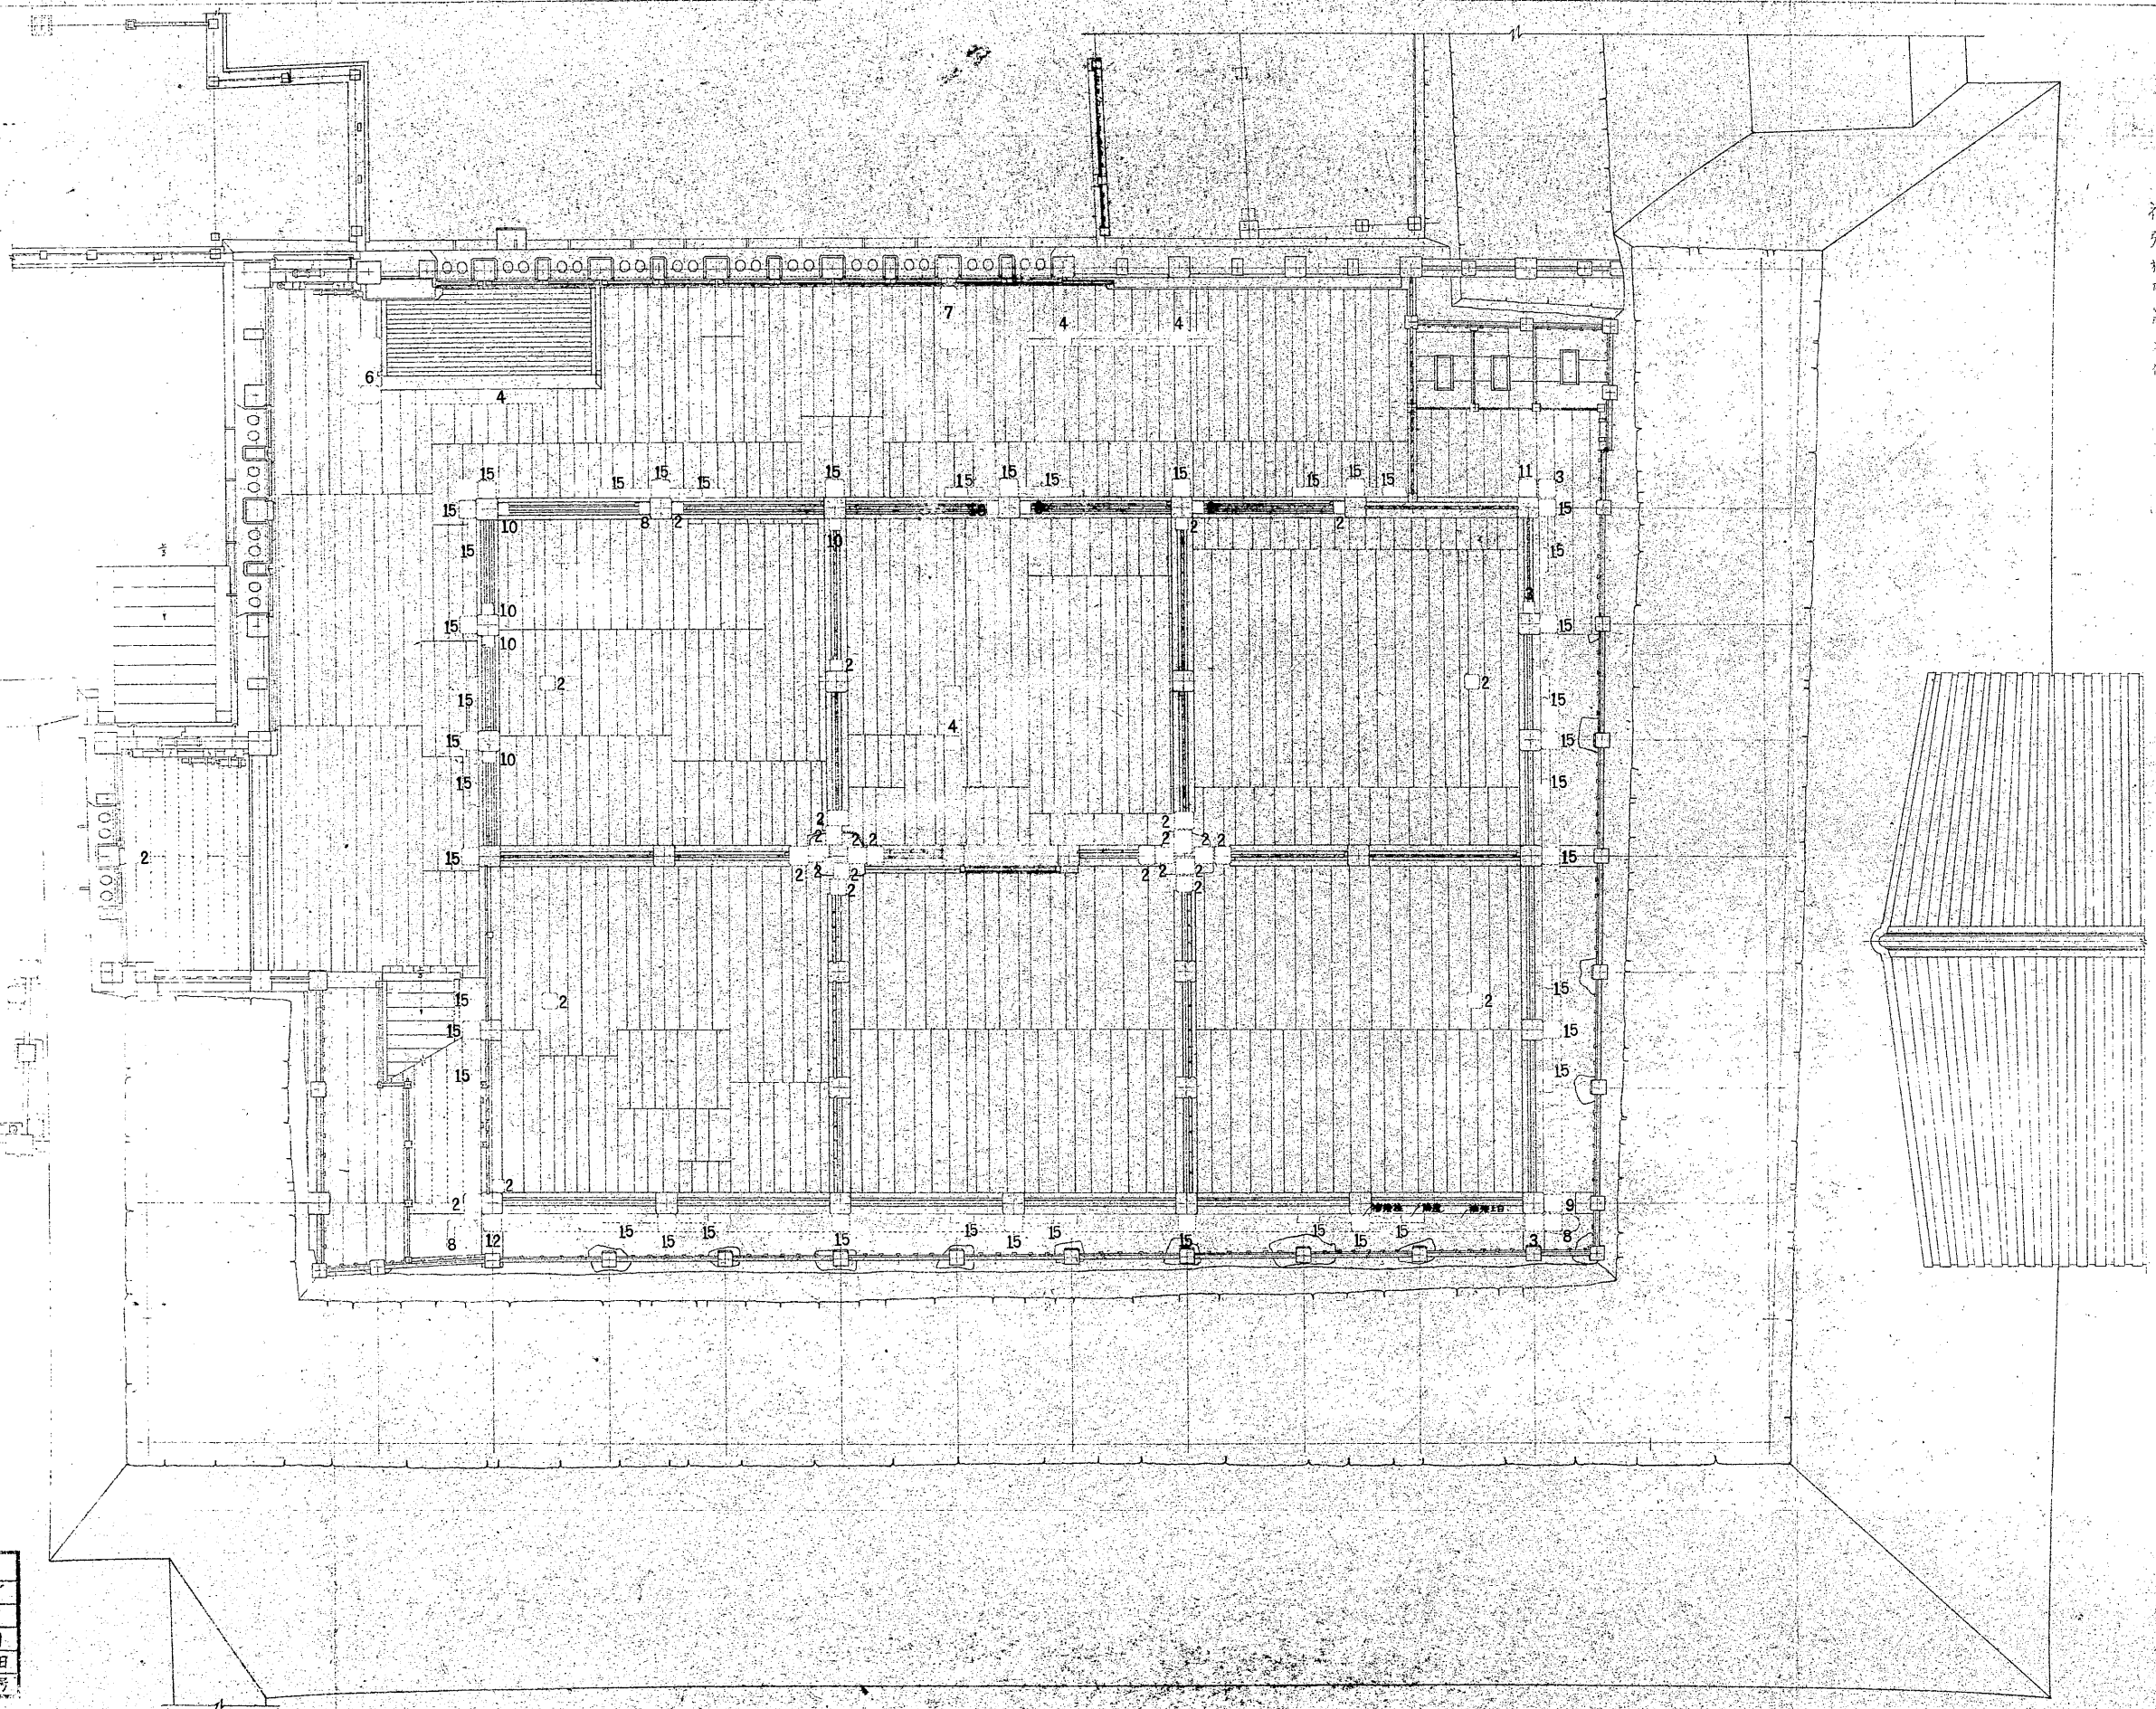

階層	柱	形
1	7	
2	2	20
3	6	3
4	1	4
5	4	
6	5	1
7	7	1
8	3	4
9	4	1
10	5	6
11	7	1
12	9	1
13	2	
14	5	
15	45	21 22
計		63 22

兵庫縣	
姫路城天守	1
監督者	川谷兼一
調査年月日	33年5月
表紙	表紙内第2号

