


姫路城
天守附台所修理前一階平面圖
縮尺五十分之一

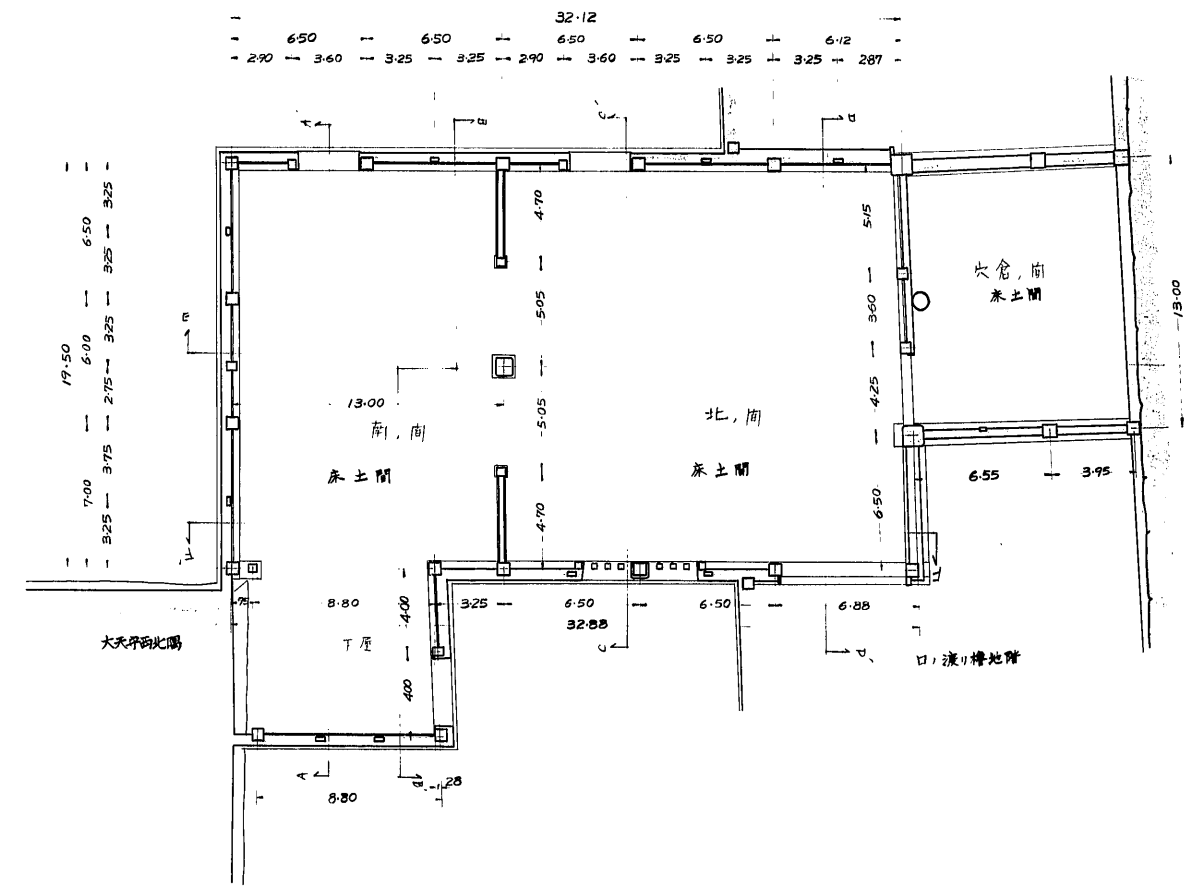

種別	兵庫	天守附台所
調査機関	姫路市立城郭研究室	修理前階平面圖 1/50
監督者	西川 宙	
実測者	西川 宙	
調査年月日	31年 12月 3日	
番 号	枚の内第 1号	