


乾小天守二重北側唐破風兔毛通現寸図

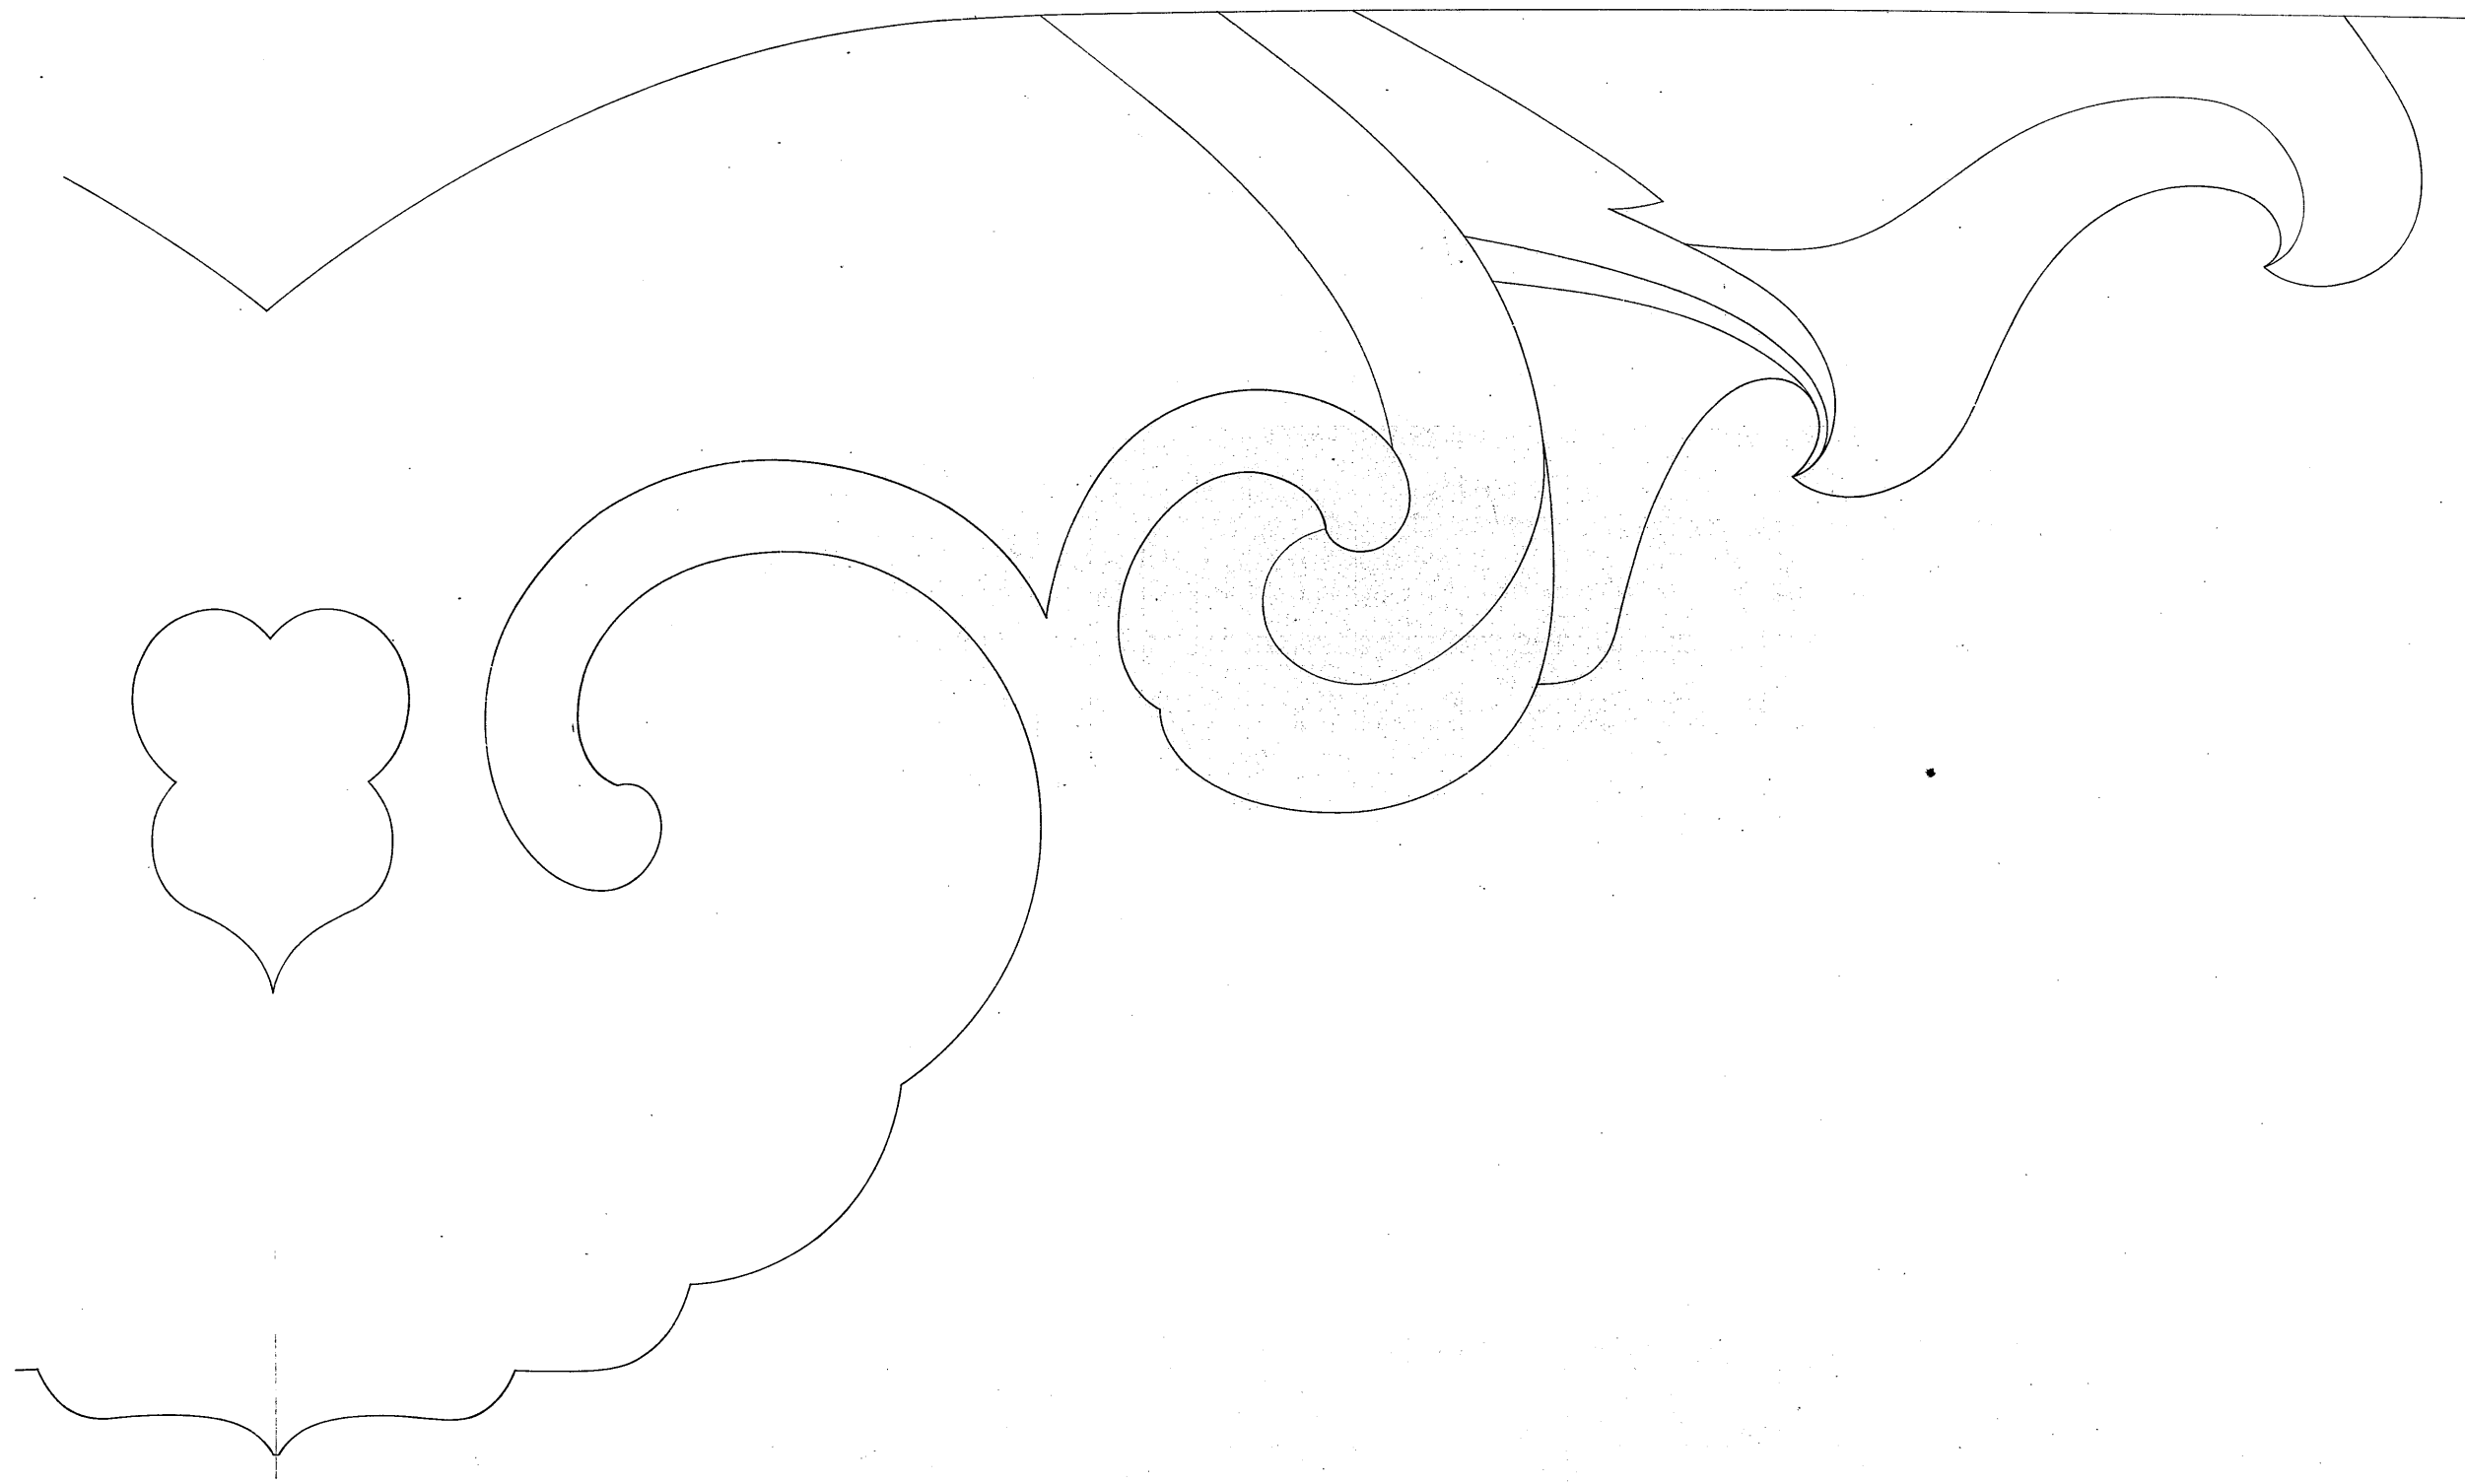

1. この兔毛通は初重西側のものに倣った。
2. 修理前のものは明次年向の取替で輪郭が寸詰りした。

No. 610-9