


小天守及渡櫓の下屋修理前詳細図  
 付台所取合関係  
 縮尺千分之二

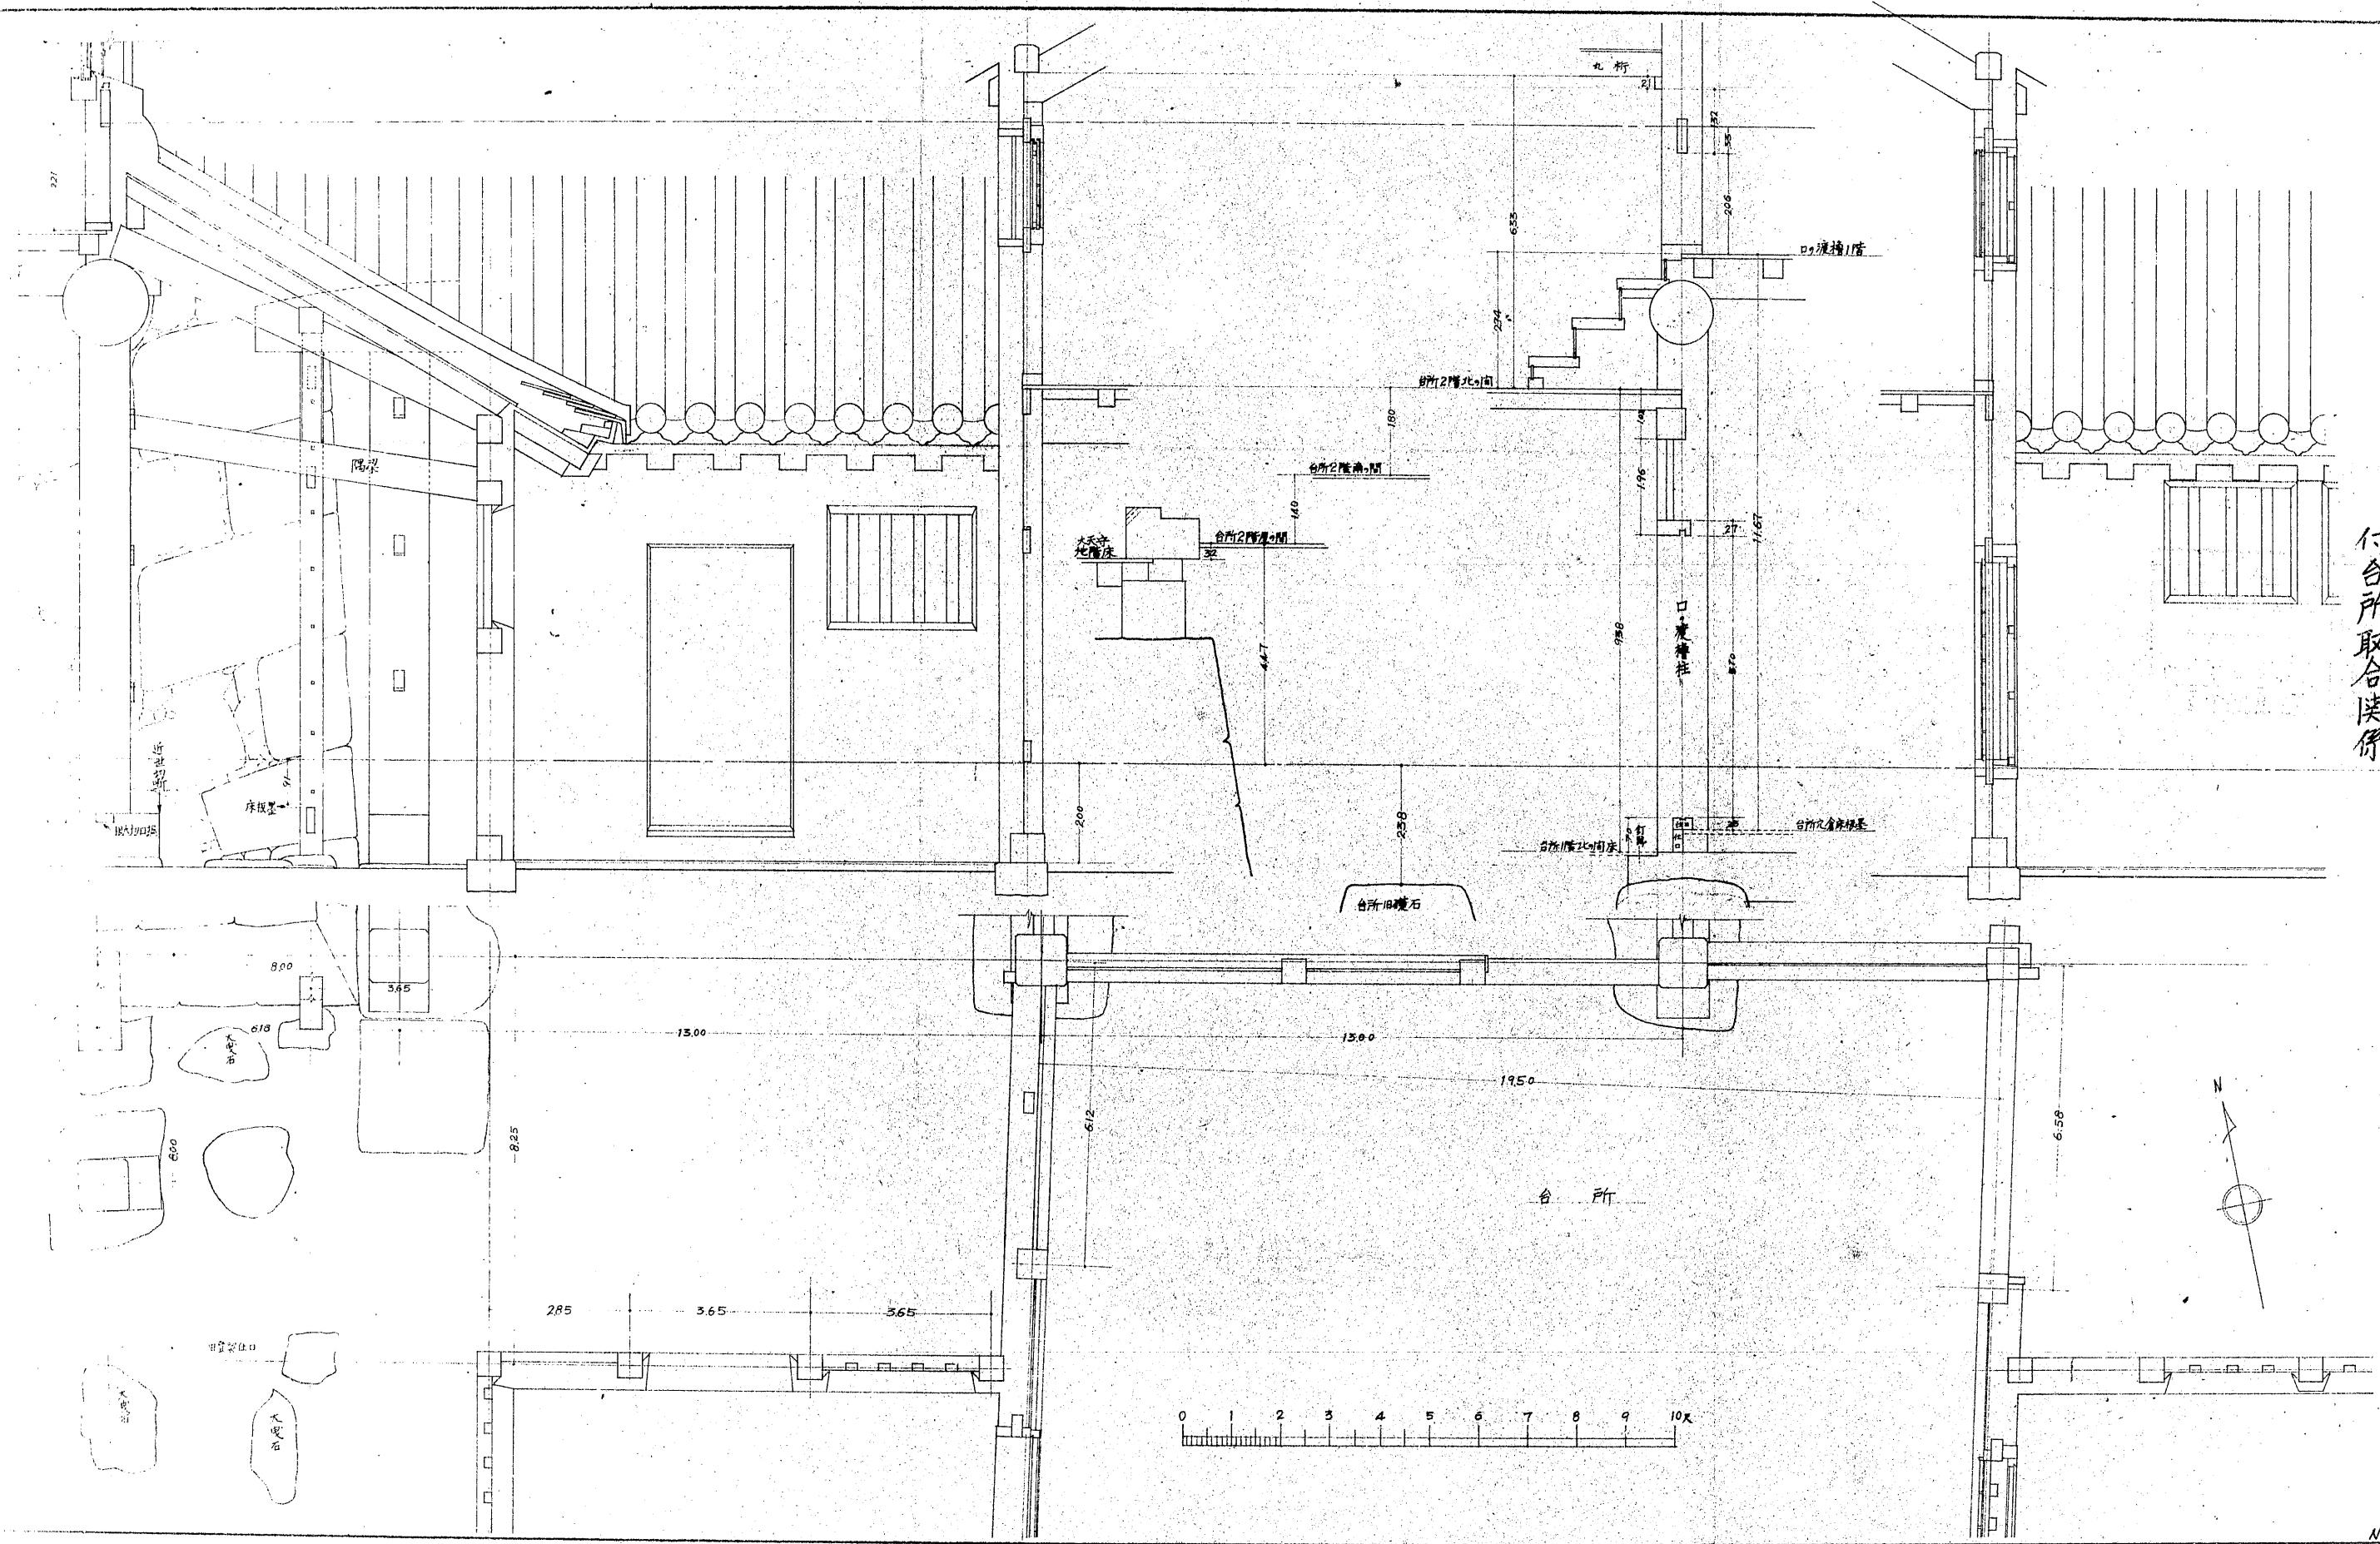

No. 678~12