


小天守及渡櫓の下屋復原詳細図

縮尺千分之一

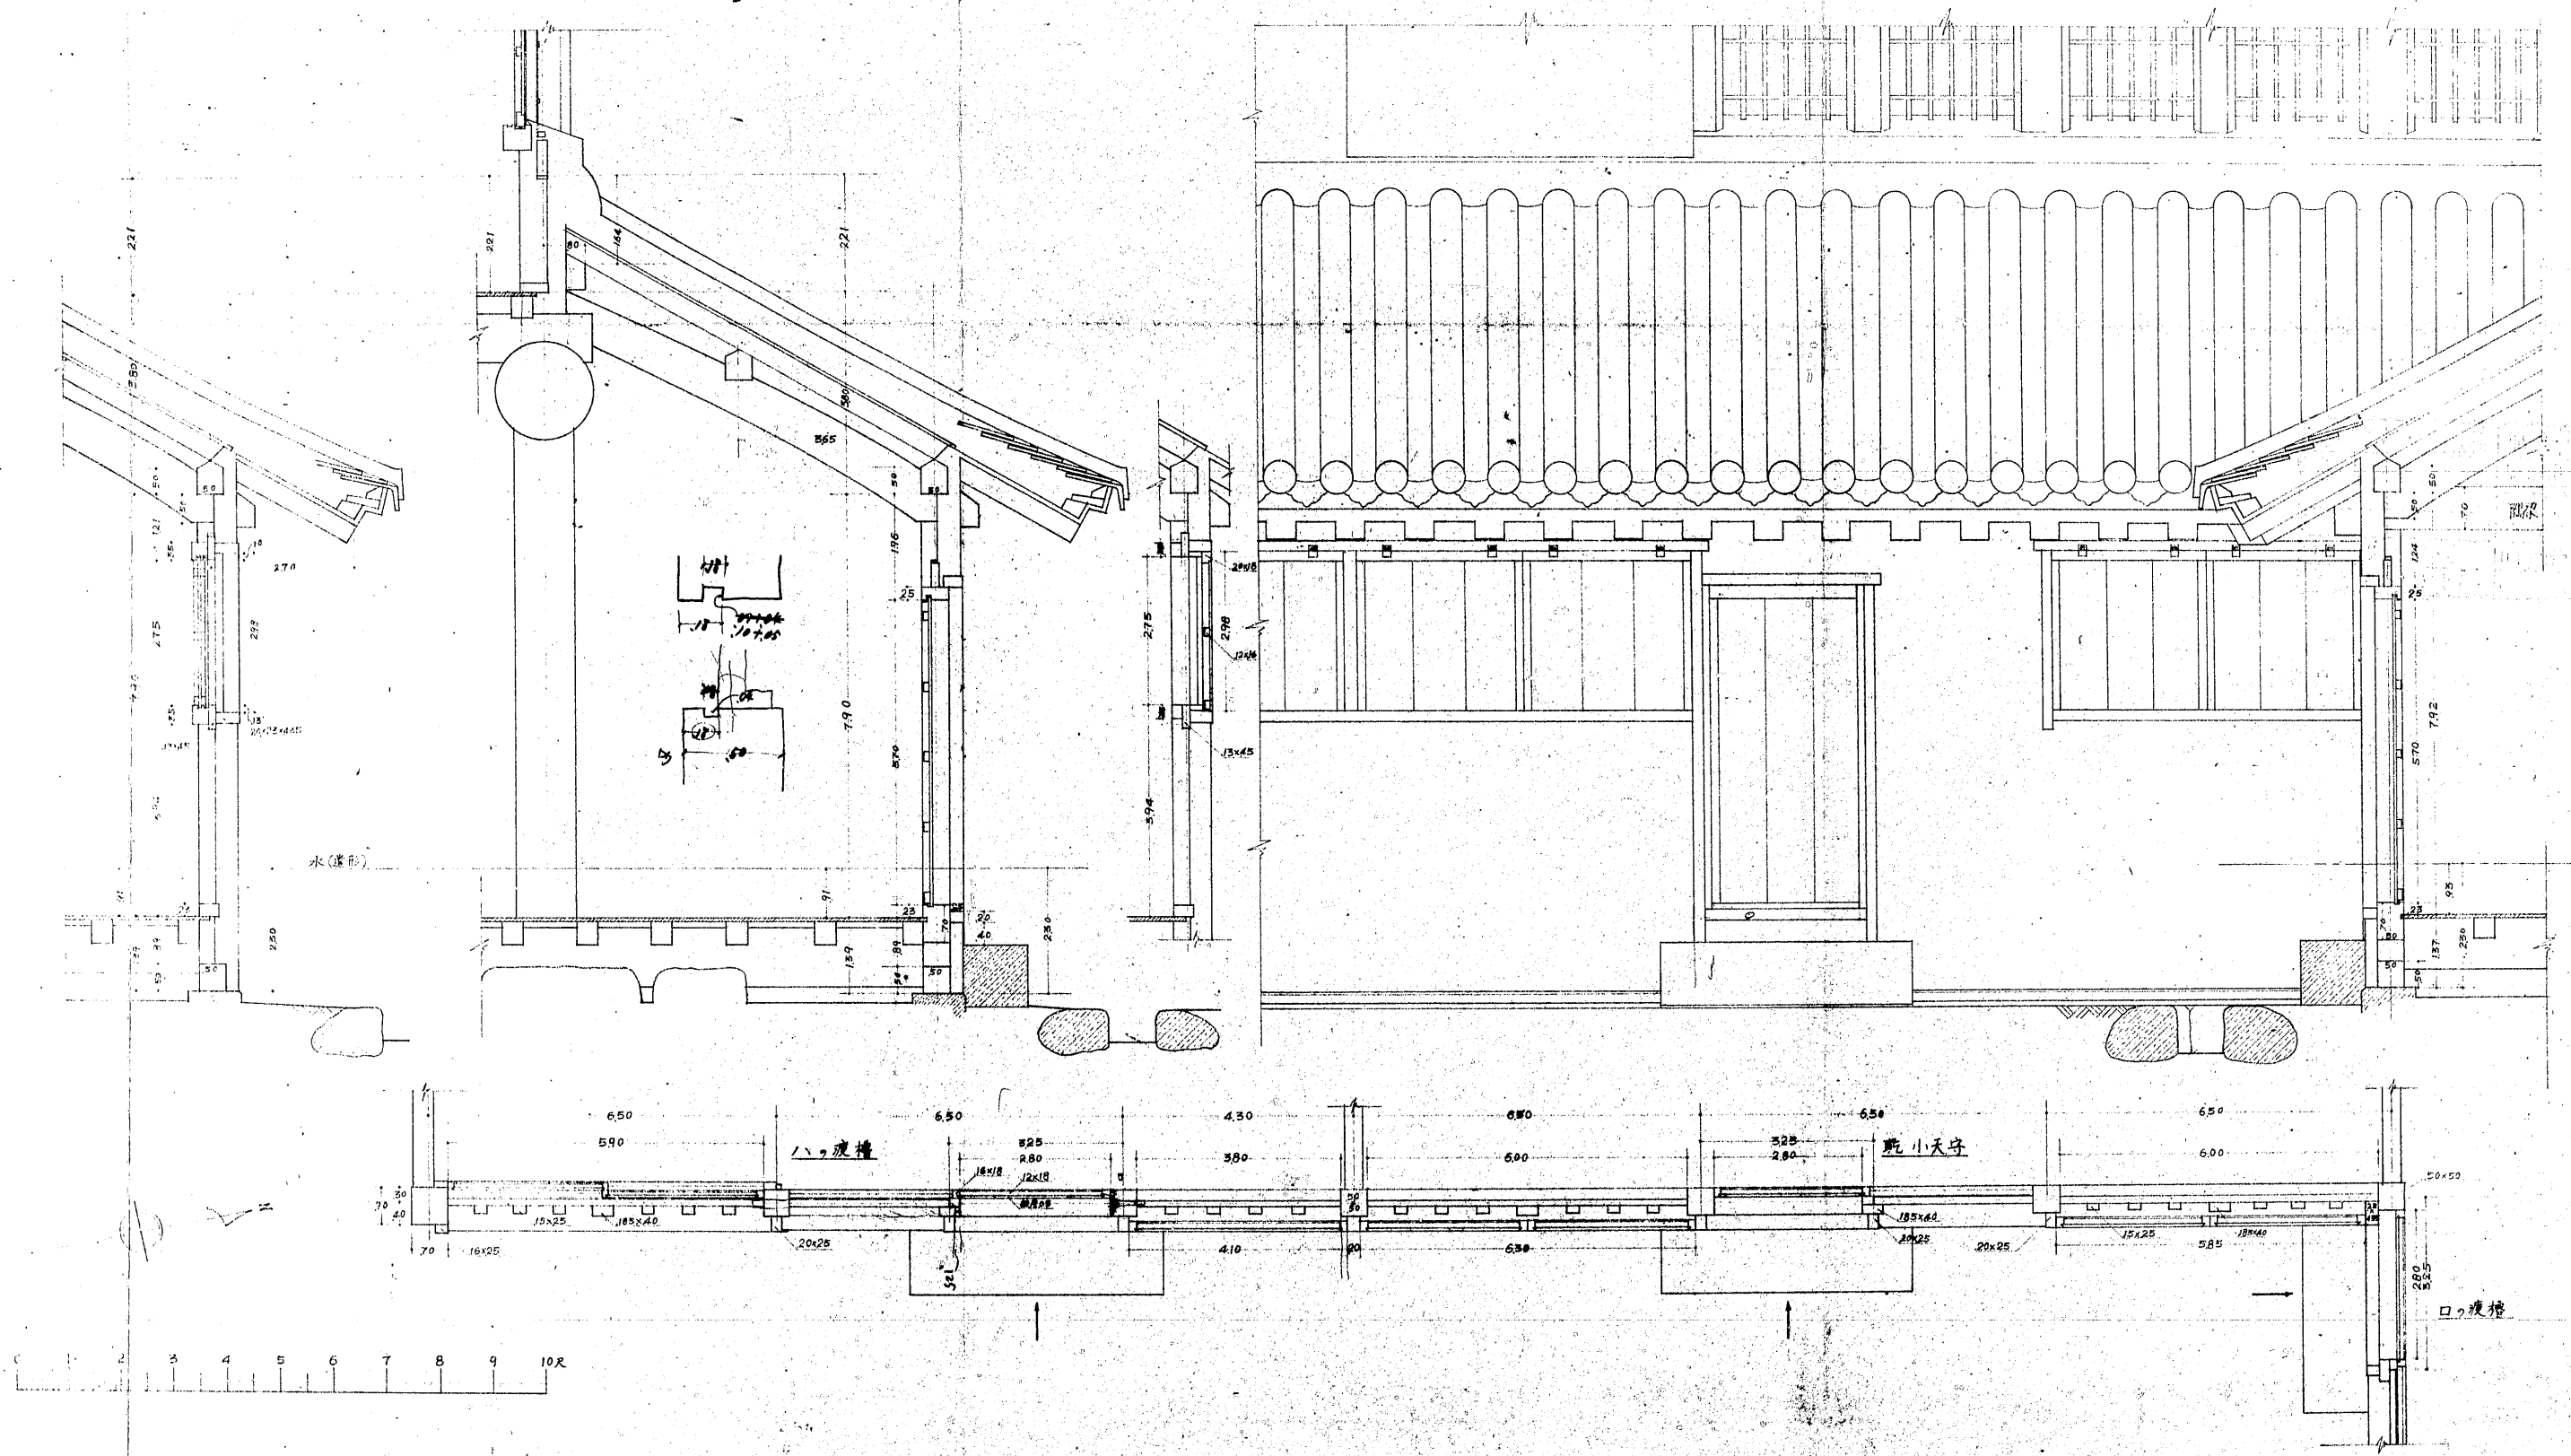

No. 678~16