姫路城 天守附台所修理前一階平面圖

縮尺五十分之一

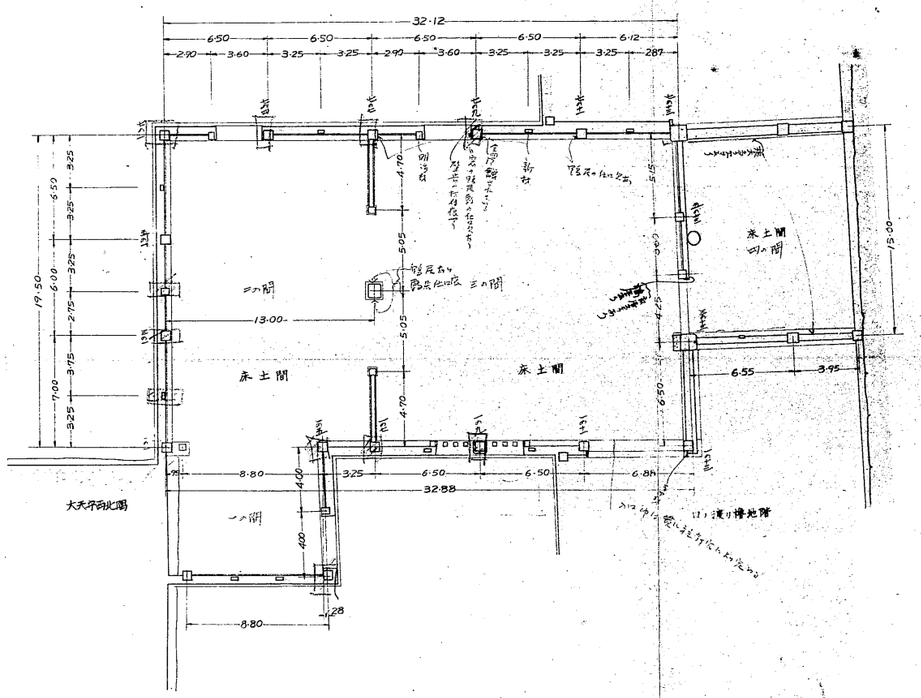

0 5 10 15 20 25 R

天守附台所
修理前一階平面図

31 12 3
1

禁転載 姫路市立城郭研究室