



姫路城 天守附台所 復原断面図

縮尺 五十分之一

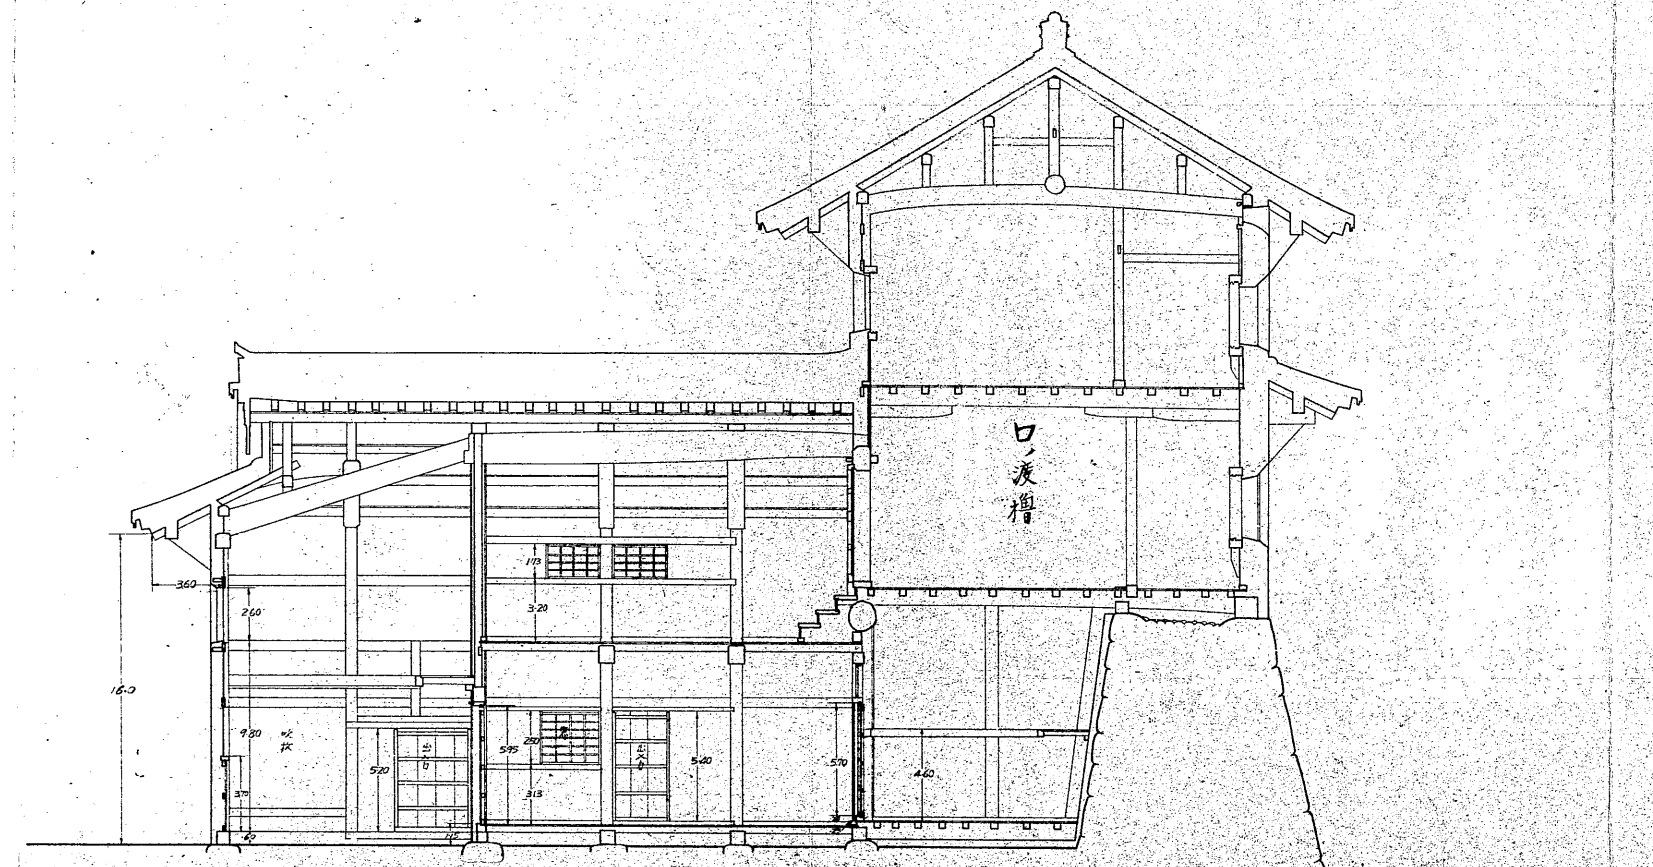

E~E' 断面

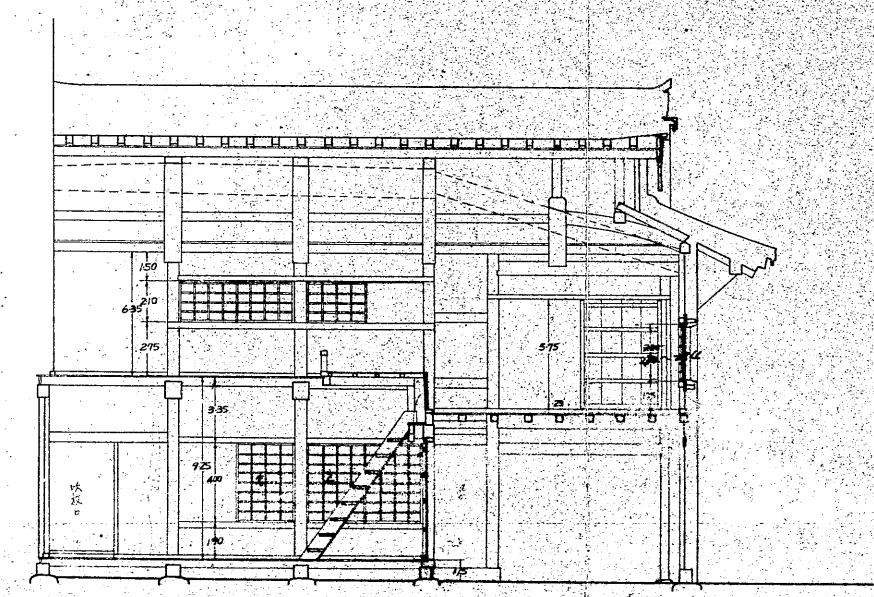

口渡櫓

0 5 10 15 20 25 R F~F' 断面

設計者	姫路市立城郭研究室
縮尺	1/50
図名	天守附台所 復原断面図
年月日	昭和 年 月 日
製図者	姫路市立城郭研究室