




姫路城  
天守附台所修理前縦断面図  
縮尺五十分之一

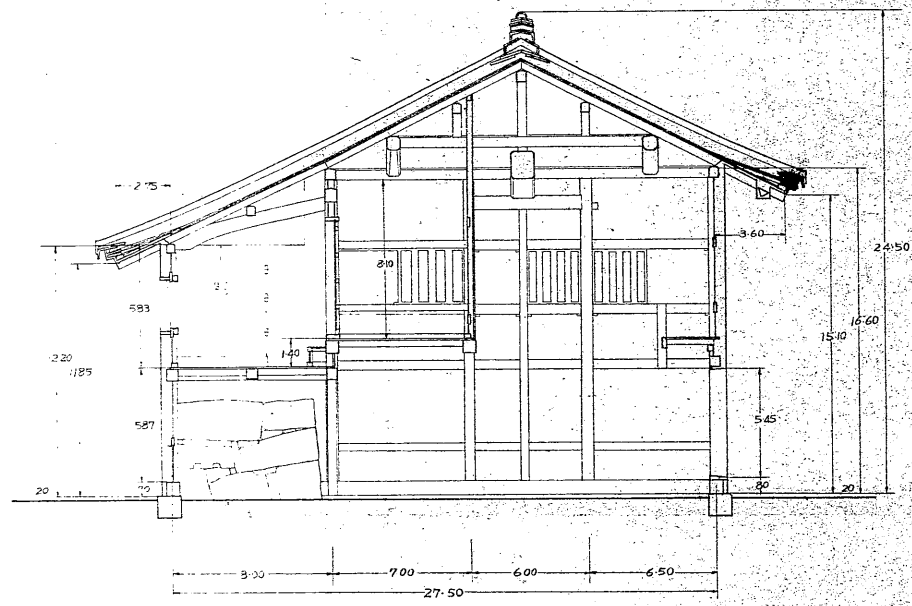


A~A'断面

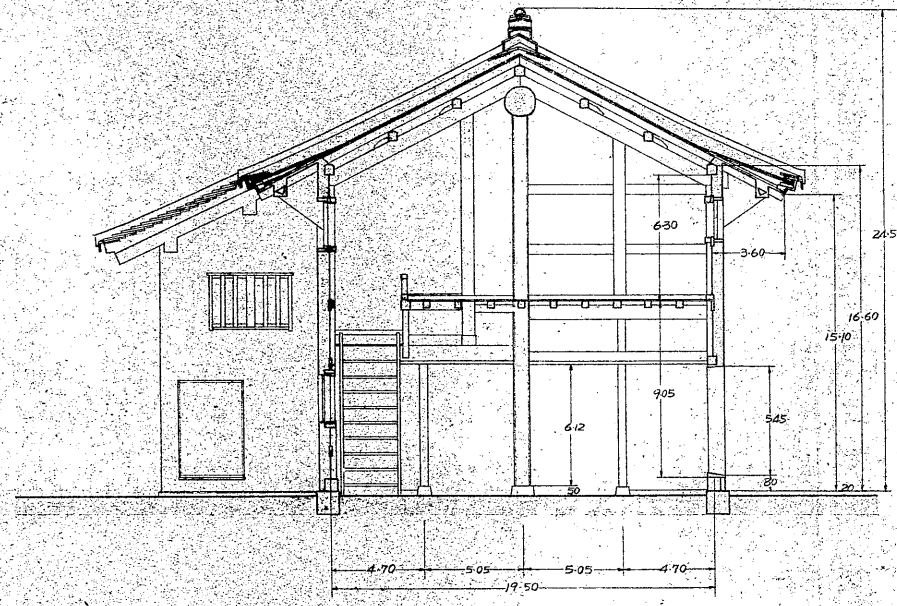

C~C'断面

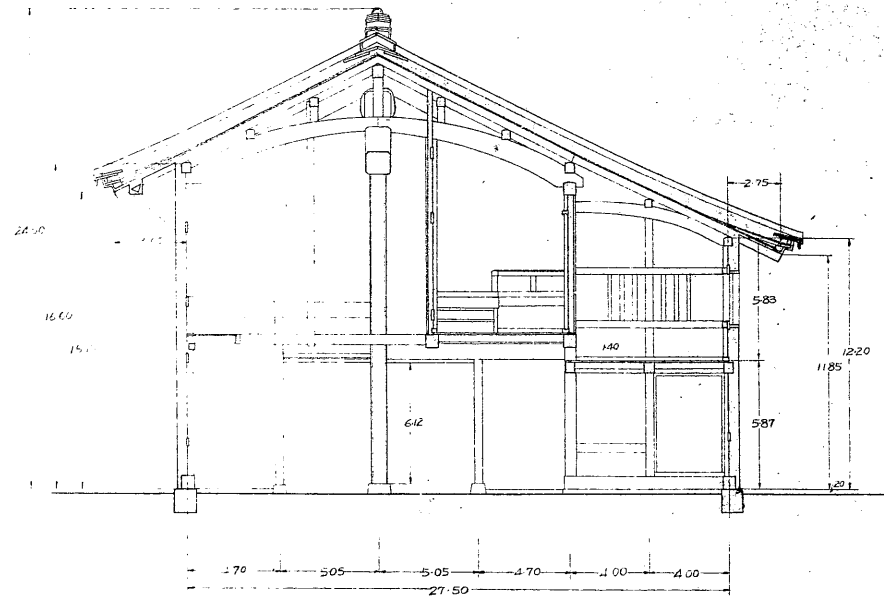

B~B'断面

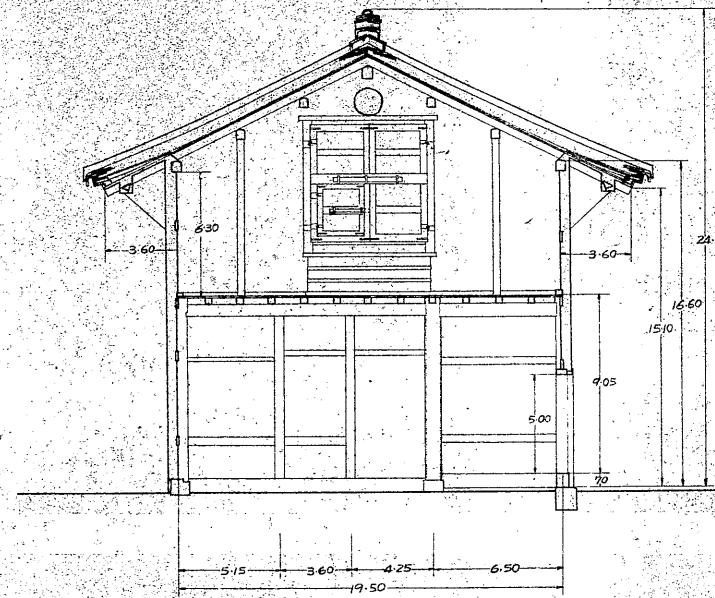

D~D'断面



姫路城天守附台所  
修理前縦断面図

31.11