


台所三階北側窓内板戸及障子復原図 1/10

北の向

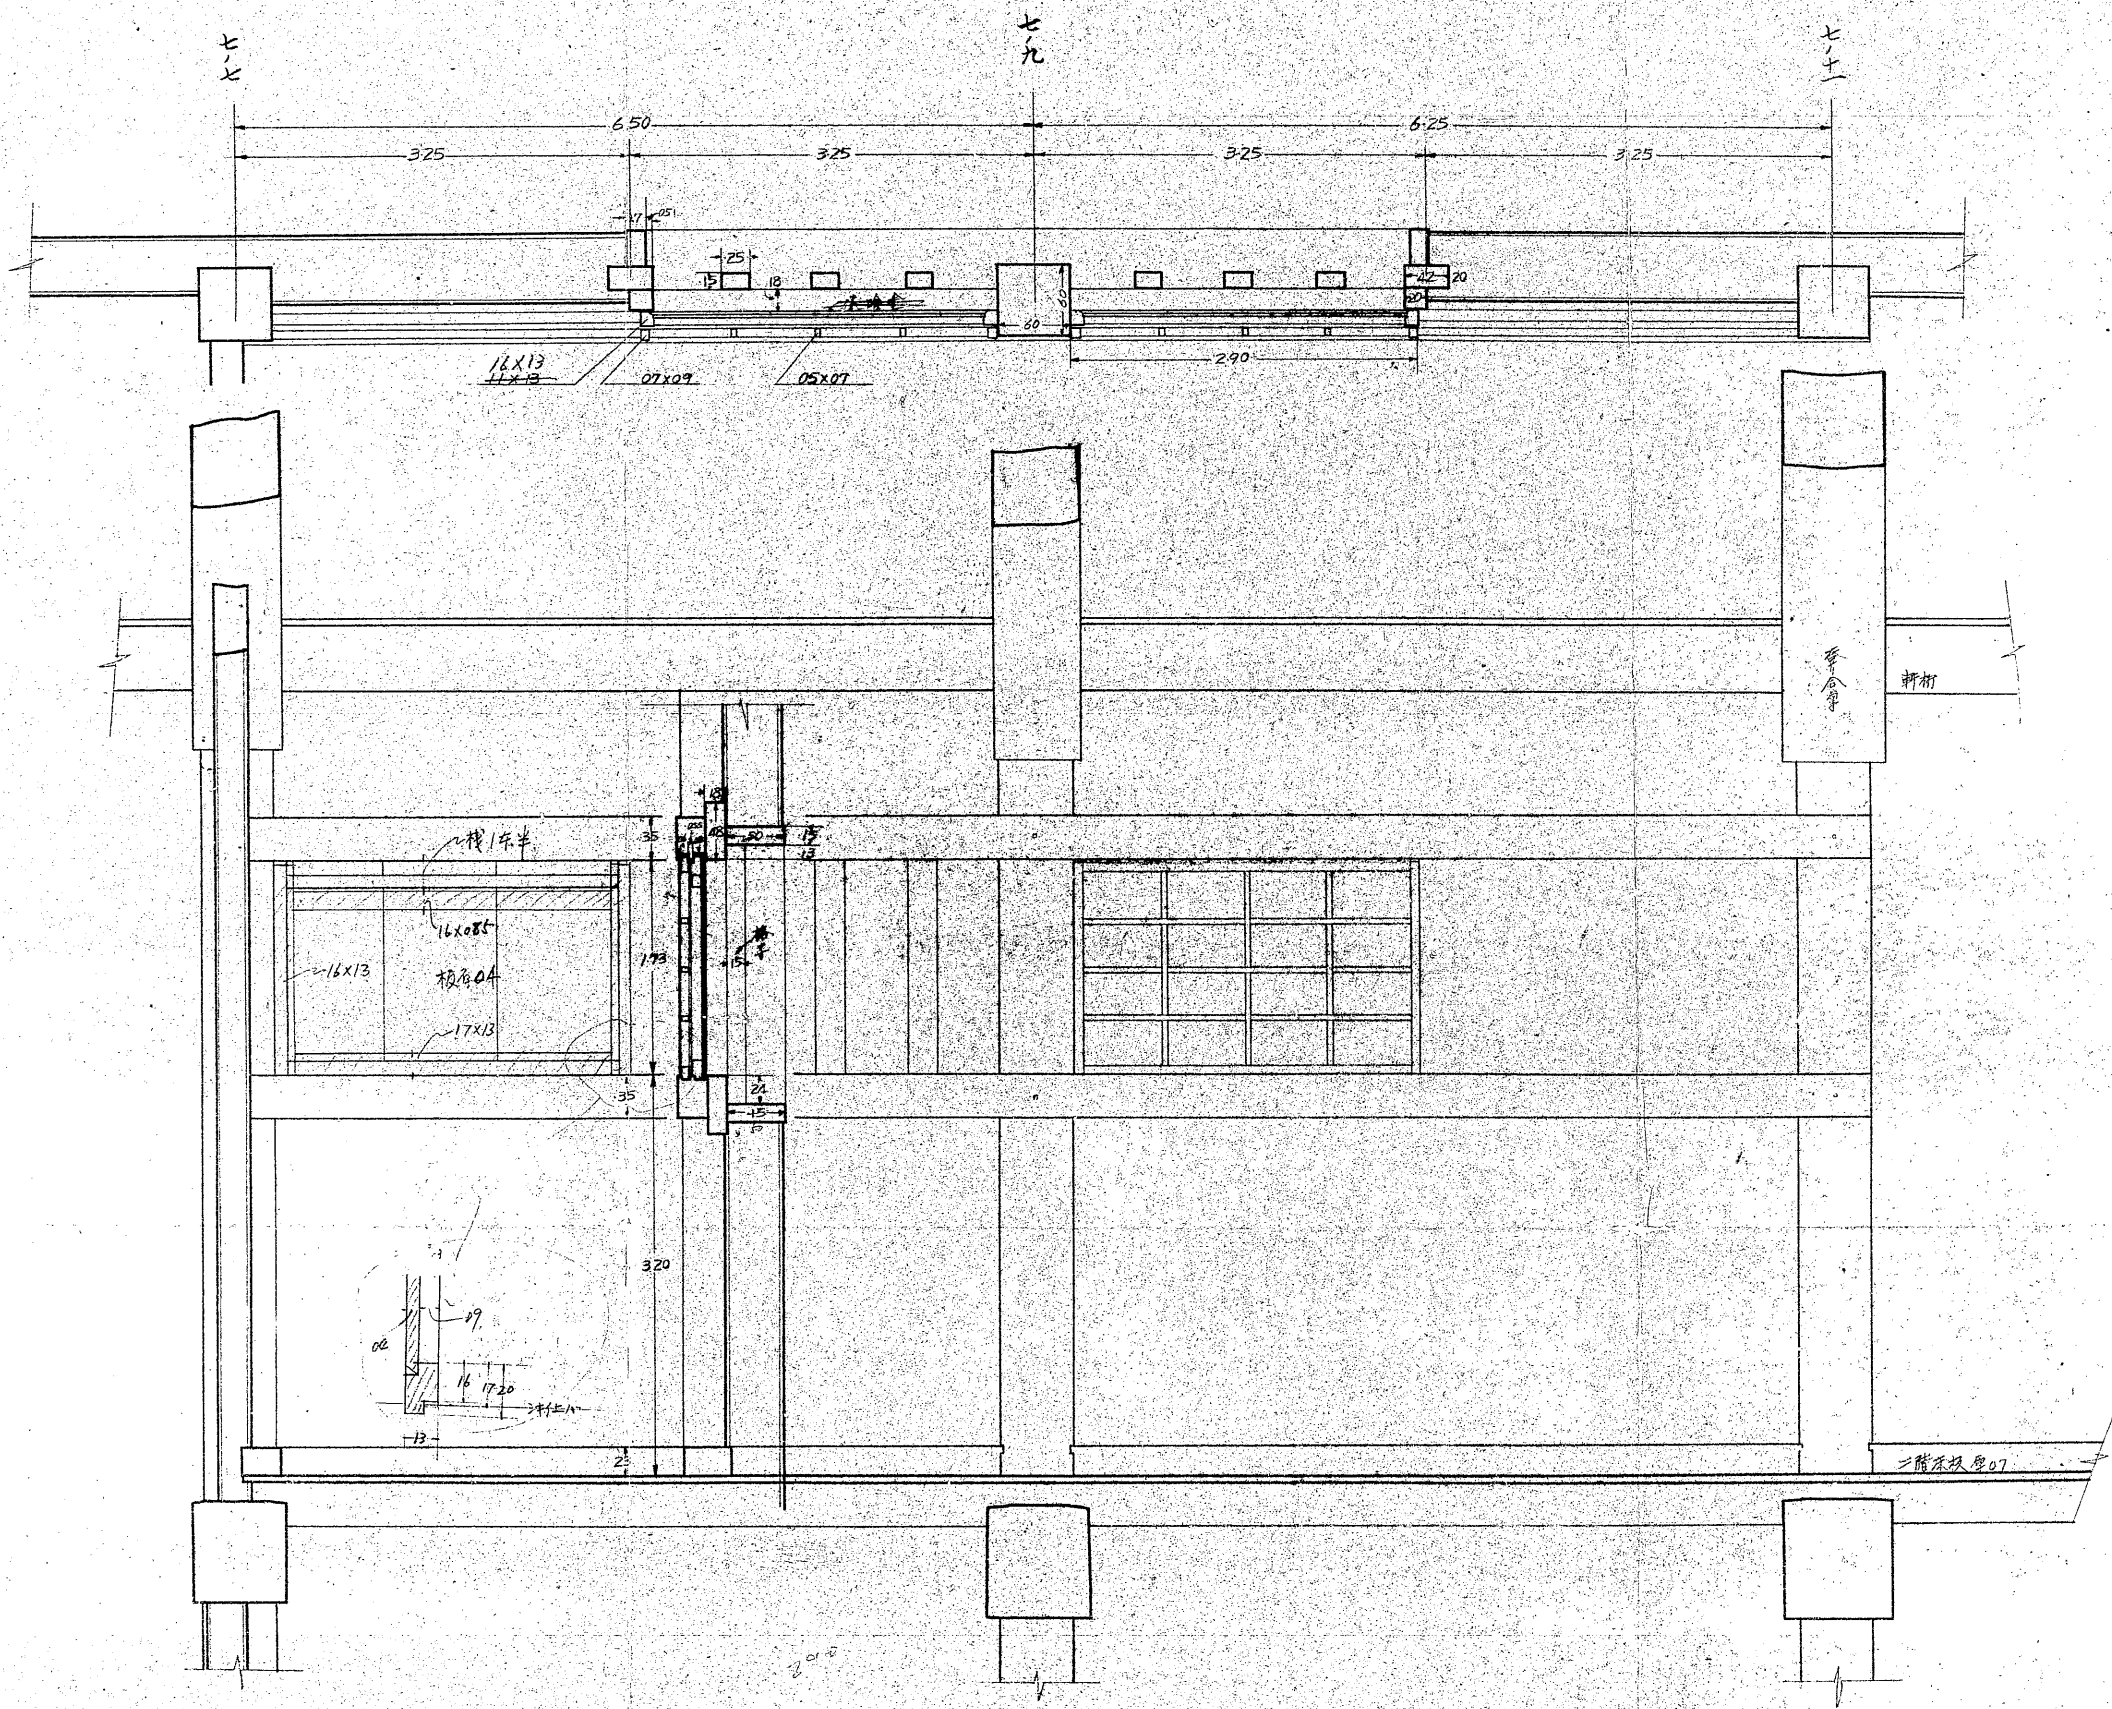

一階西側の窓の板戸に替りしんぞうに替り