

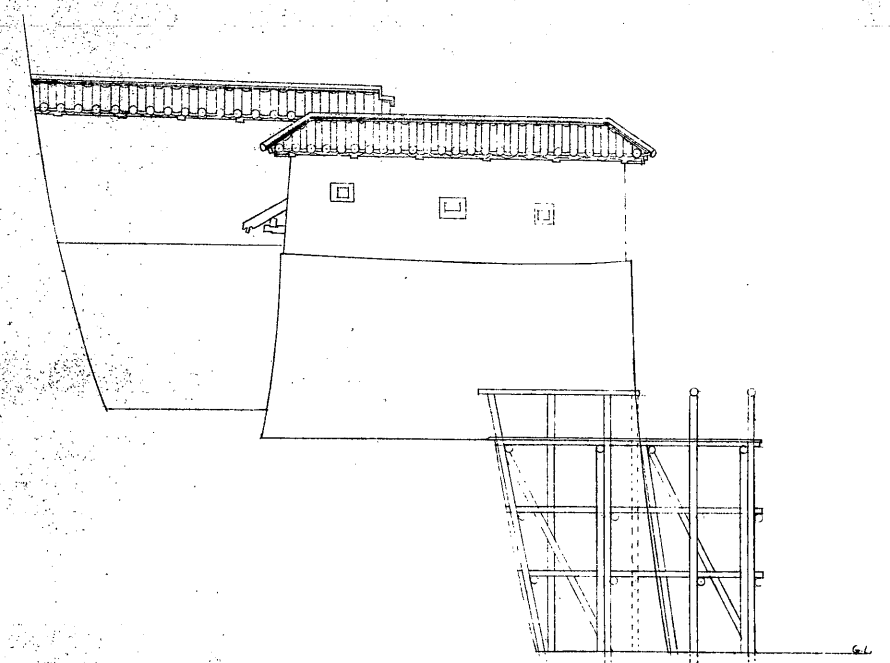



南側立面圖

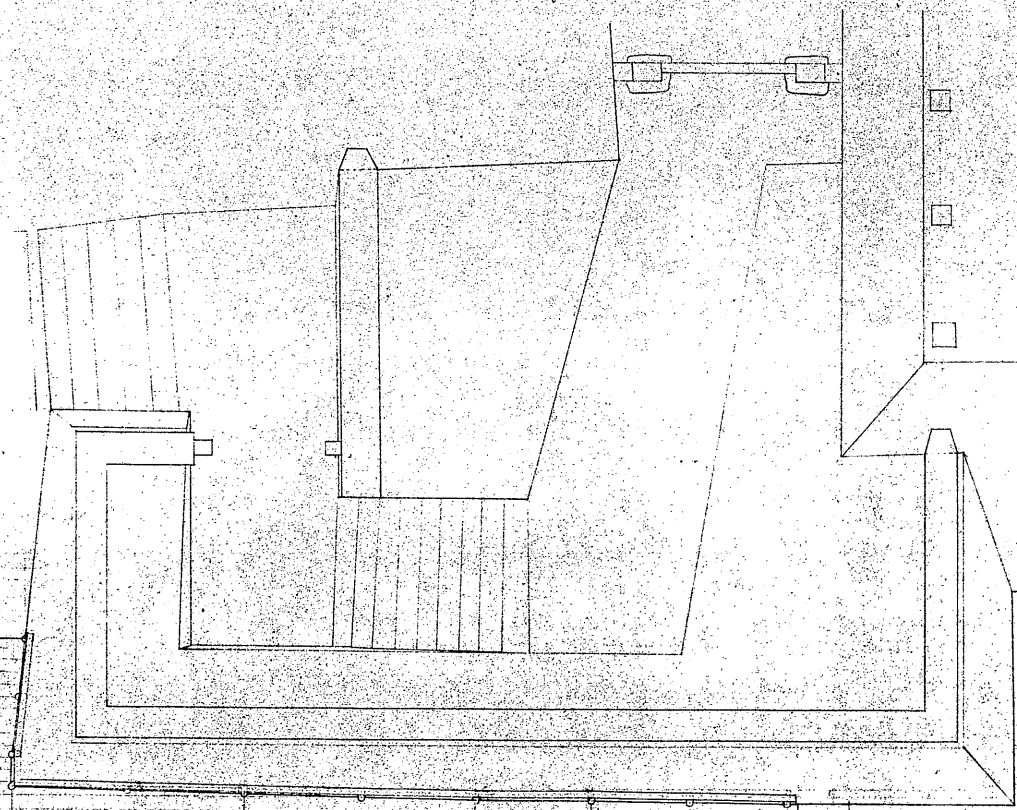

中央階梯剖面圖

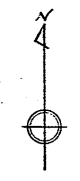

平面圖

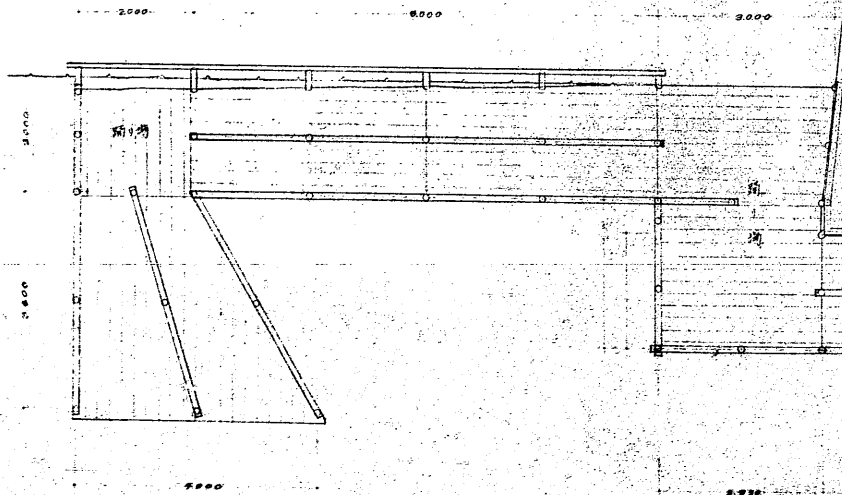

下層樓梯

備前屋敷仮設棧橋設計圖 縮尺 1/50

NO 630~5