



D—D 断面

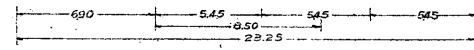

E—E 断面

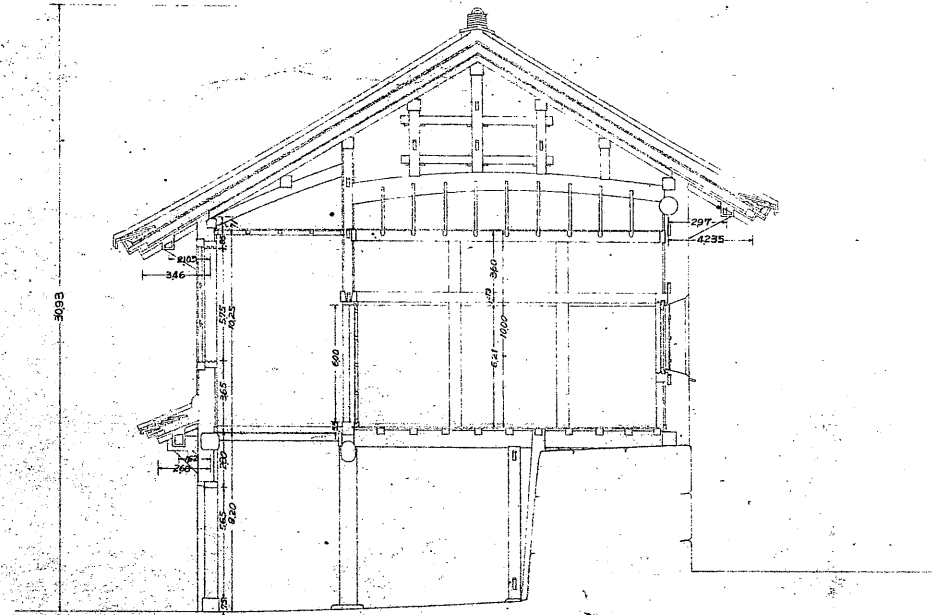

图名	新正得備前内
图例	现状断面图
设计	
审核	
日期	年 月 日
图号	21-1-10
