


④

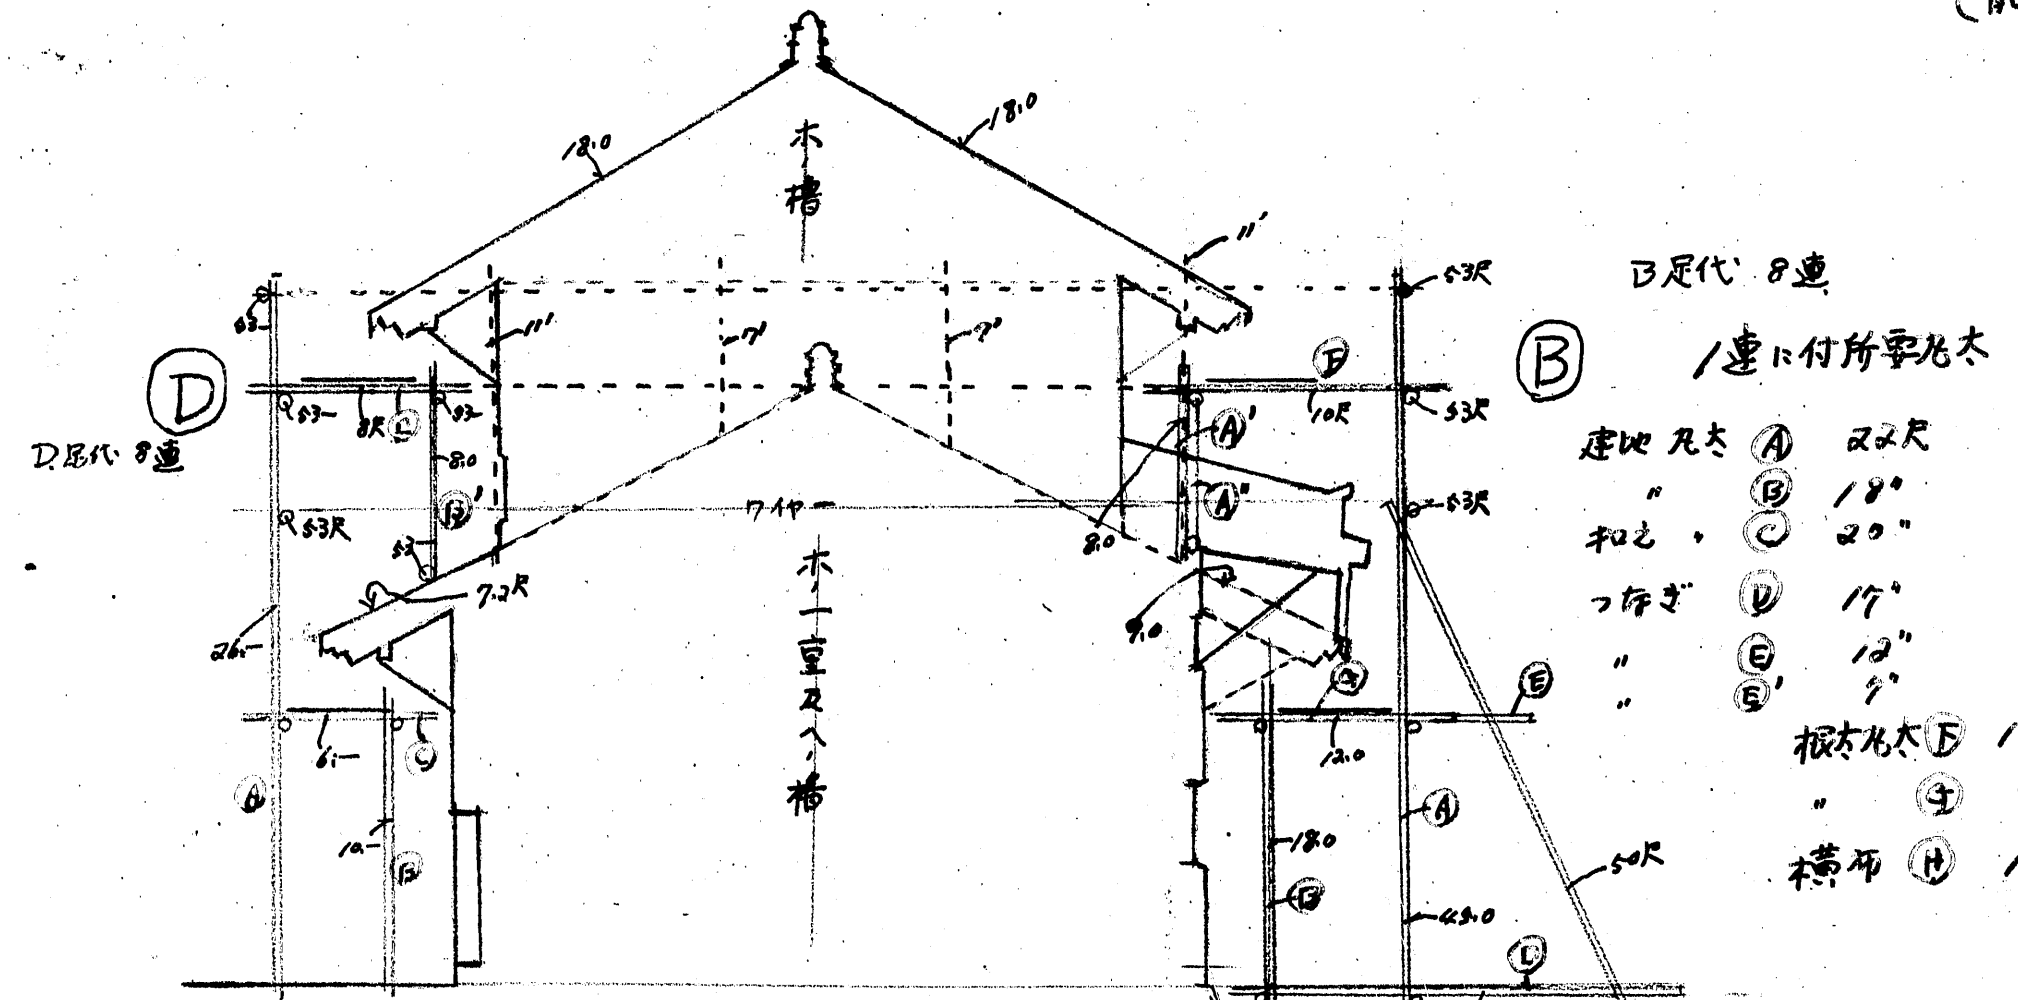

已足代 8連

① 連に付所要凡木

建地凡木 ①	22尺	2寸	上り建地 ①	8尺	1寸
" ②	18"	2"	又下り ②	11"	1"
和之 ③	20"	3"			
下存之 ④	17"	2"			
" ⑤	12"	1"			
" ⑥	9"	1"			
根木凡木 ⑦	10尺	4寸			
" ⑧	7"	4"			
横布 ⑨	15~17"	4"			

已足代 8連
1連に付所要凡木

建地凡木 ①	26尺	2寸
" ②	10"	2"
又下り ③	8"	2"
又下り ④	20"	2"
根木凡木 ⑤	6~8"	2"
横布 ⑥	15~17"	4"

又下り 東西 已足代 8連

総所要材料

建地	11尺	4寸
"	7"	4"
根木	16"	18"
根木	8"	24"
歩み板	13"	18"

