


兵庫

姫路城木五門南方土堀平面図

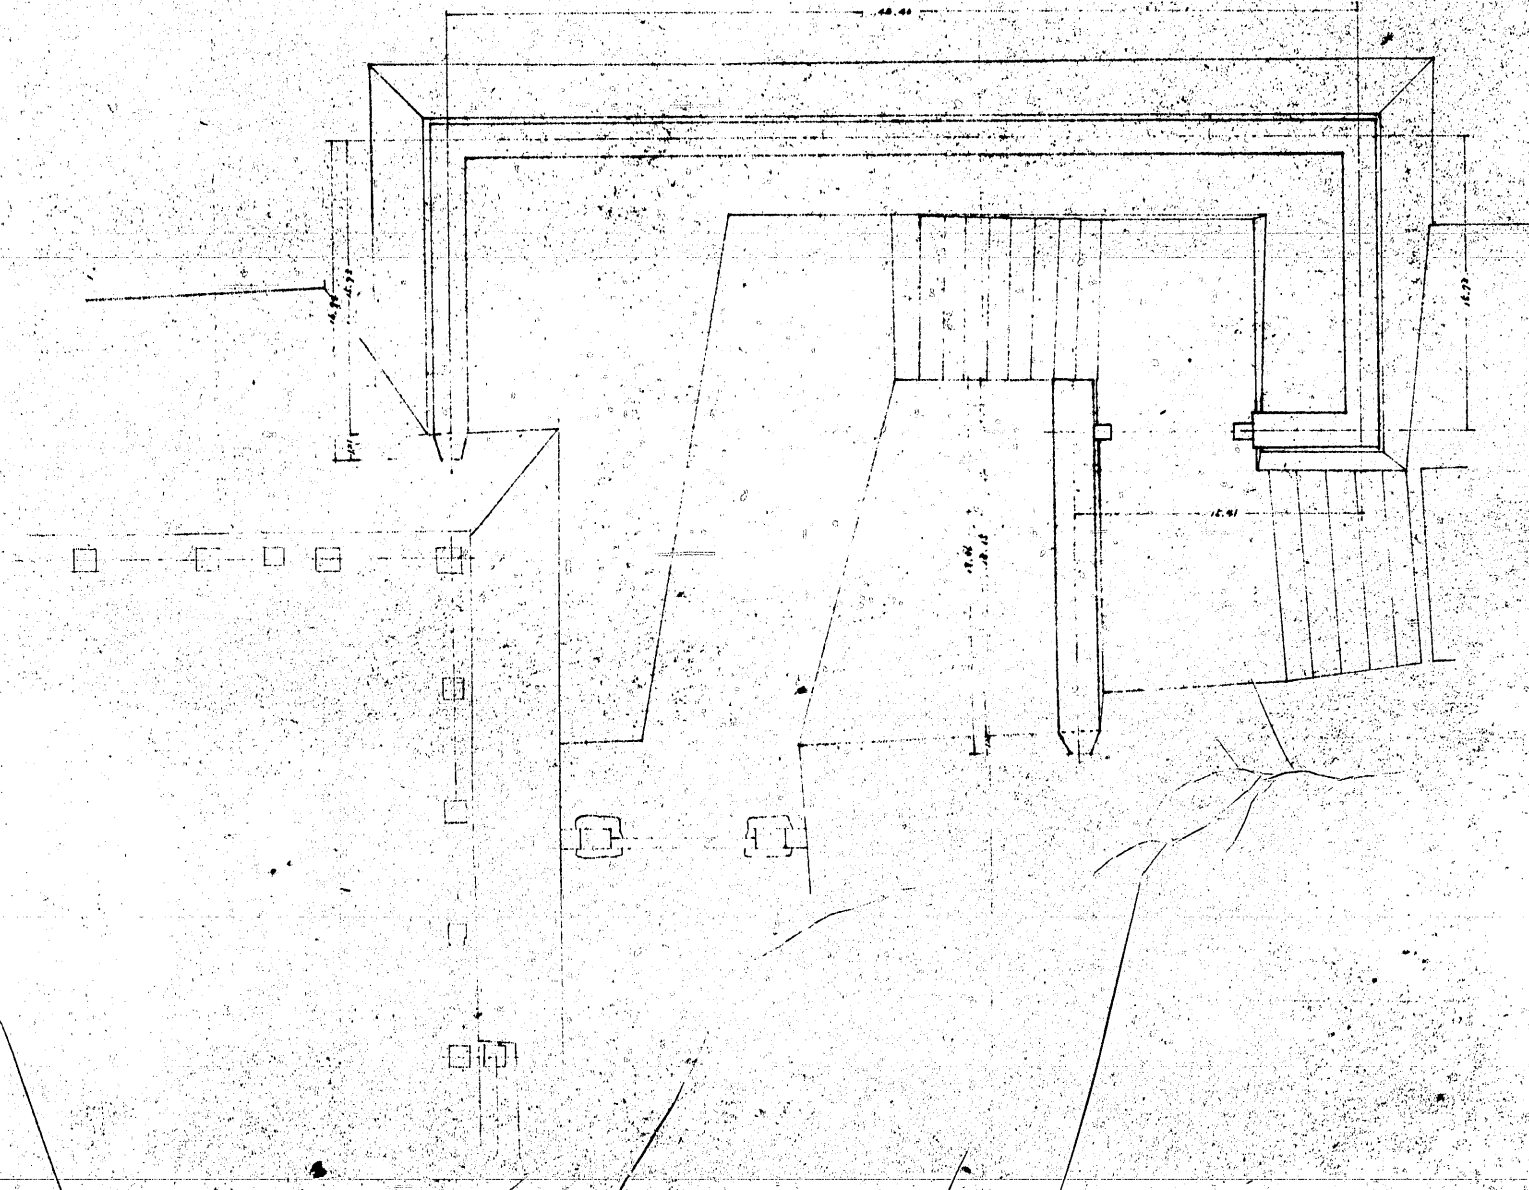

姫路市立城郭研究室  
1980年4月23日  
1/50  
姫路城

N063023