


一渡槽中央縦断面圖(現状)

縮尺 貳拾分之二

外十ノK四ノ三

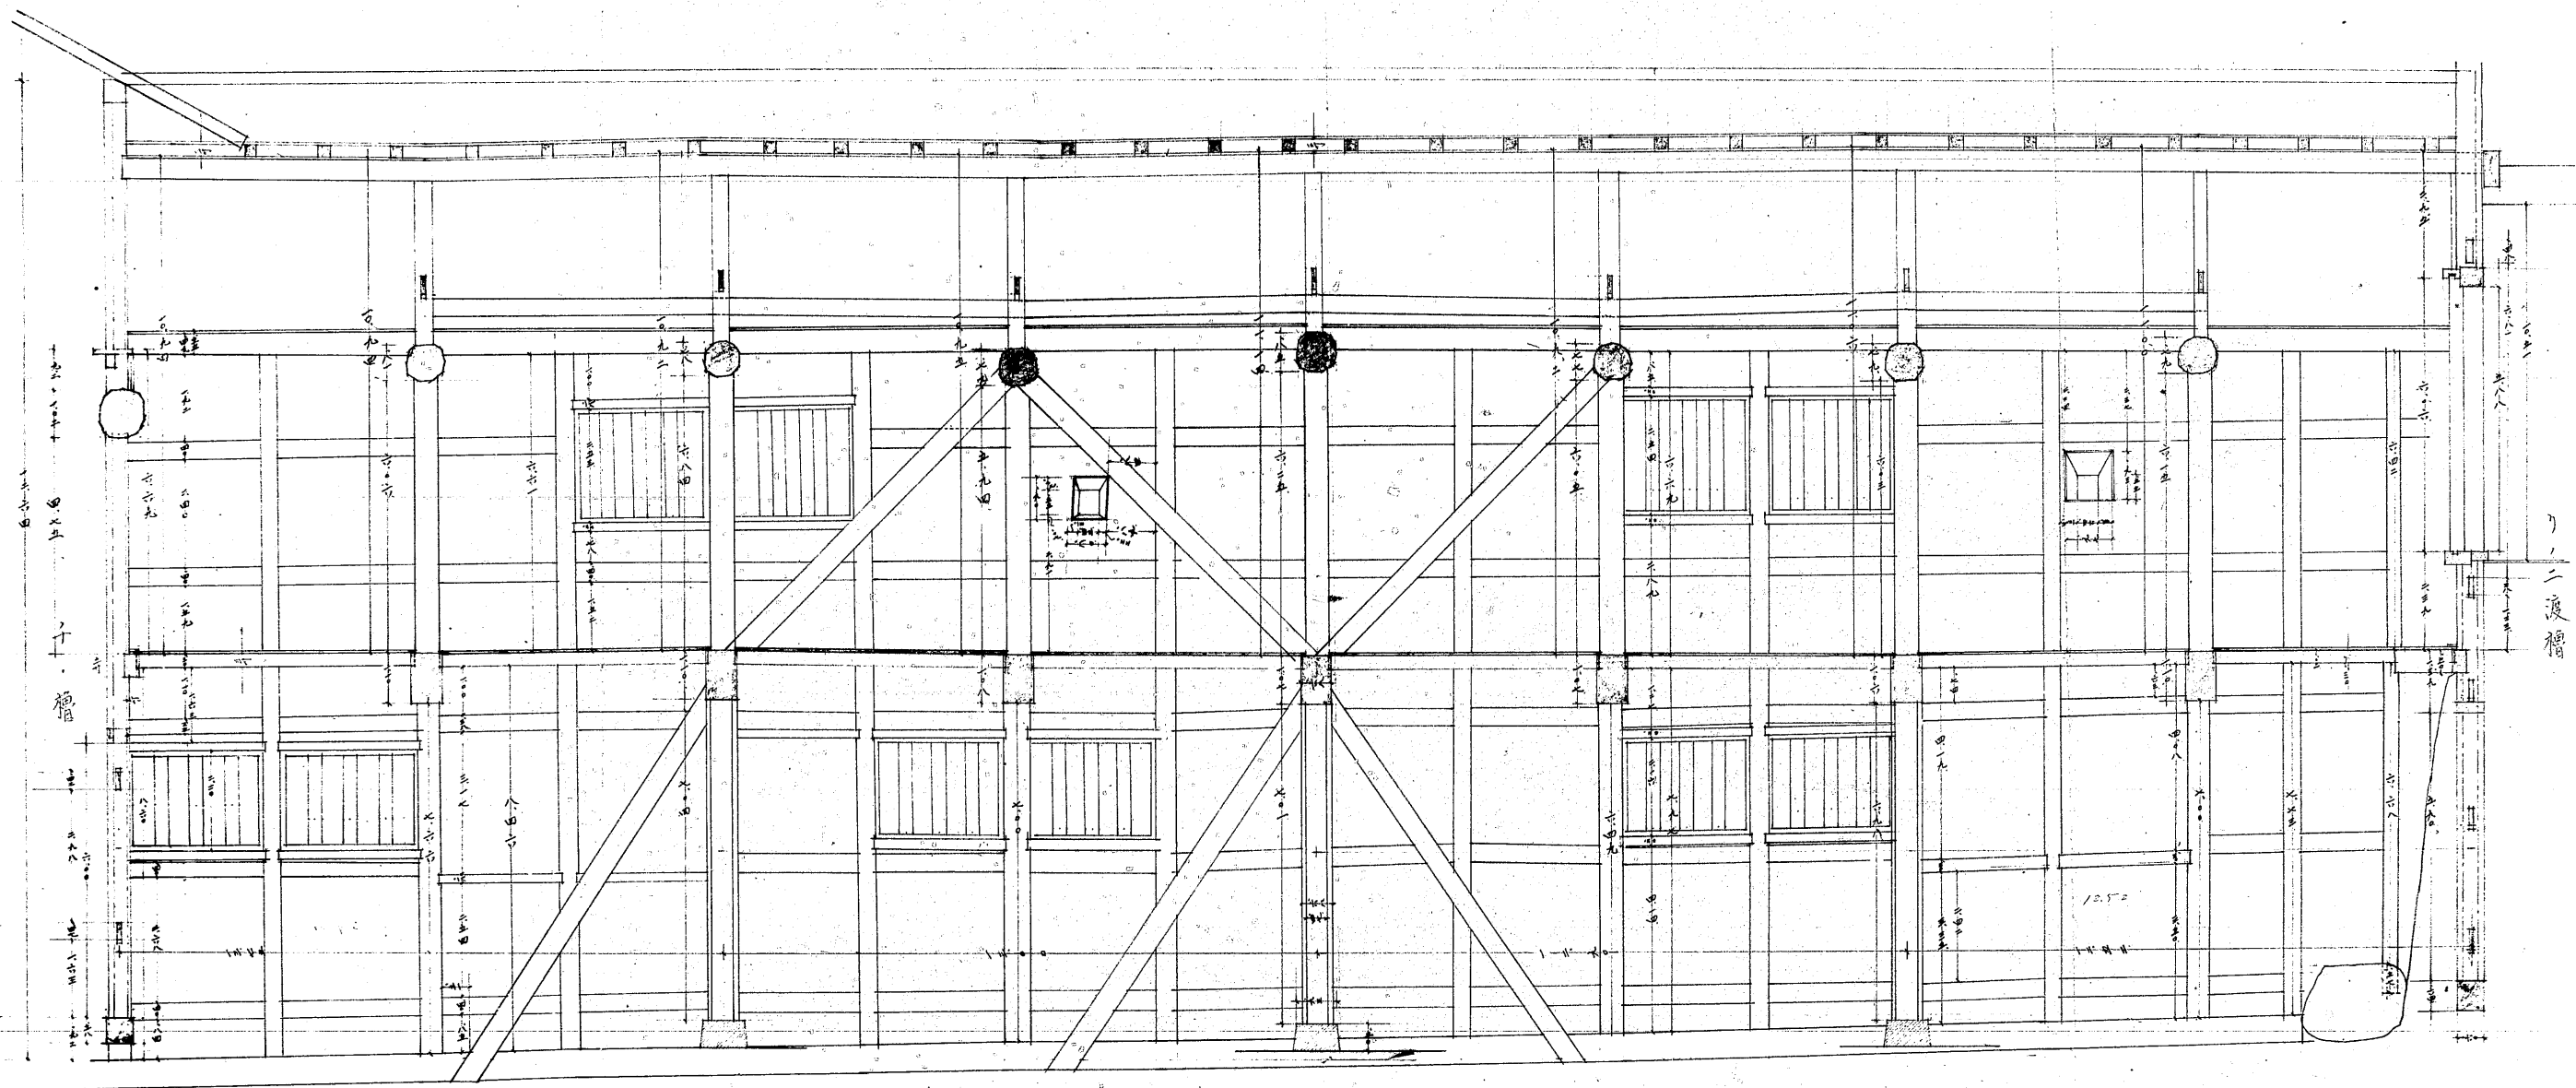

二渡槽