


姫路城實測子の櫓及びりの壹渡櫓壹階平面圖

縮尺五拾分之壹

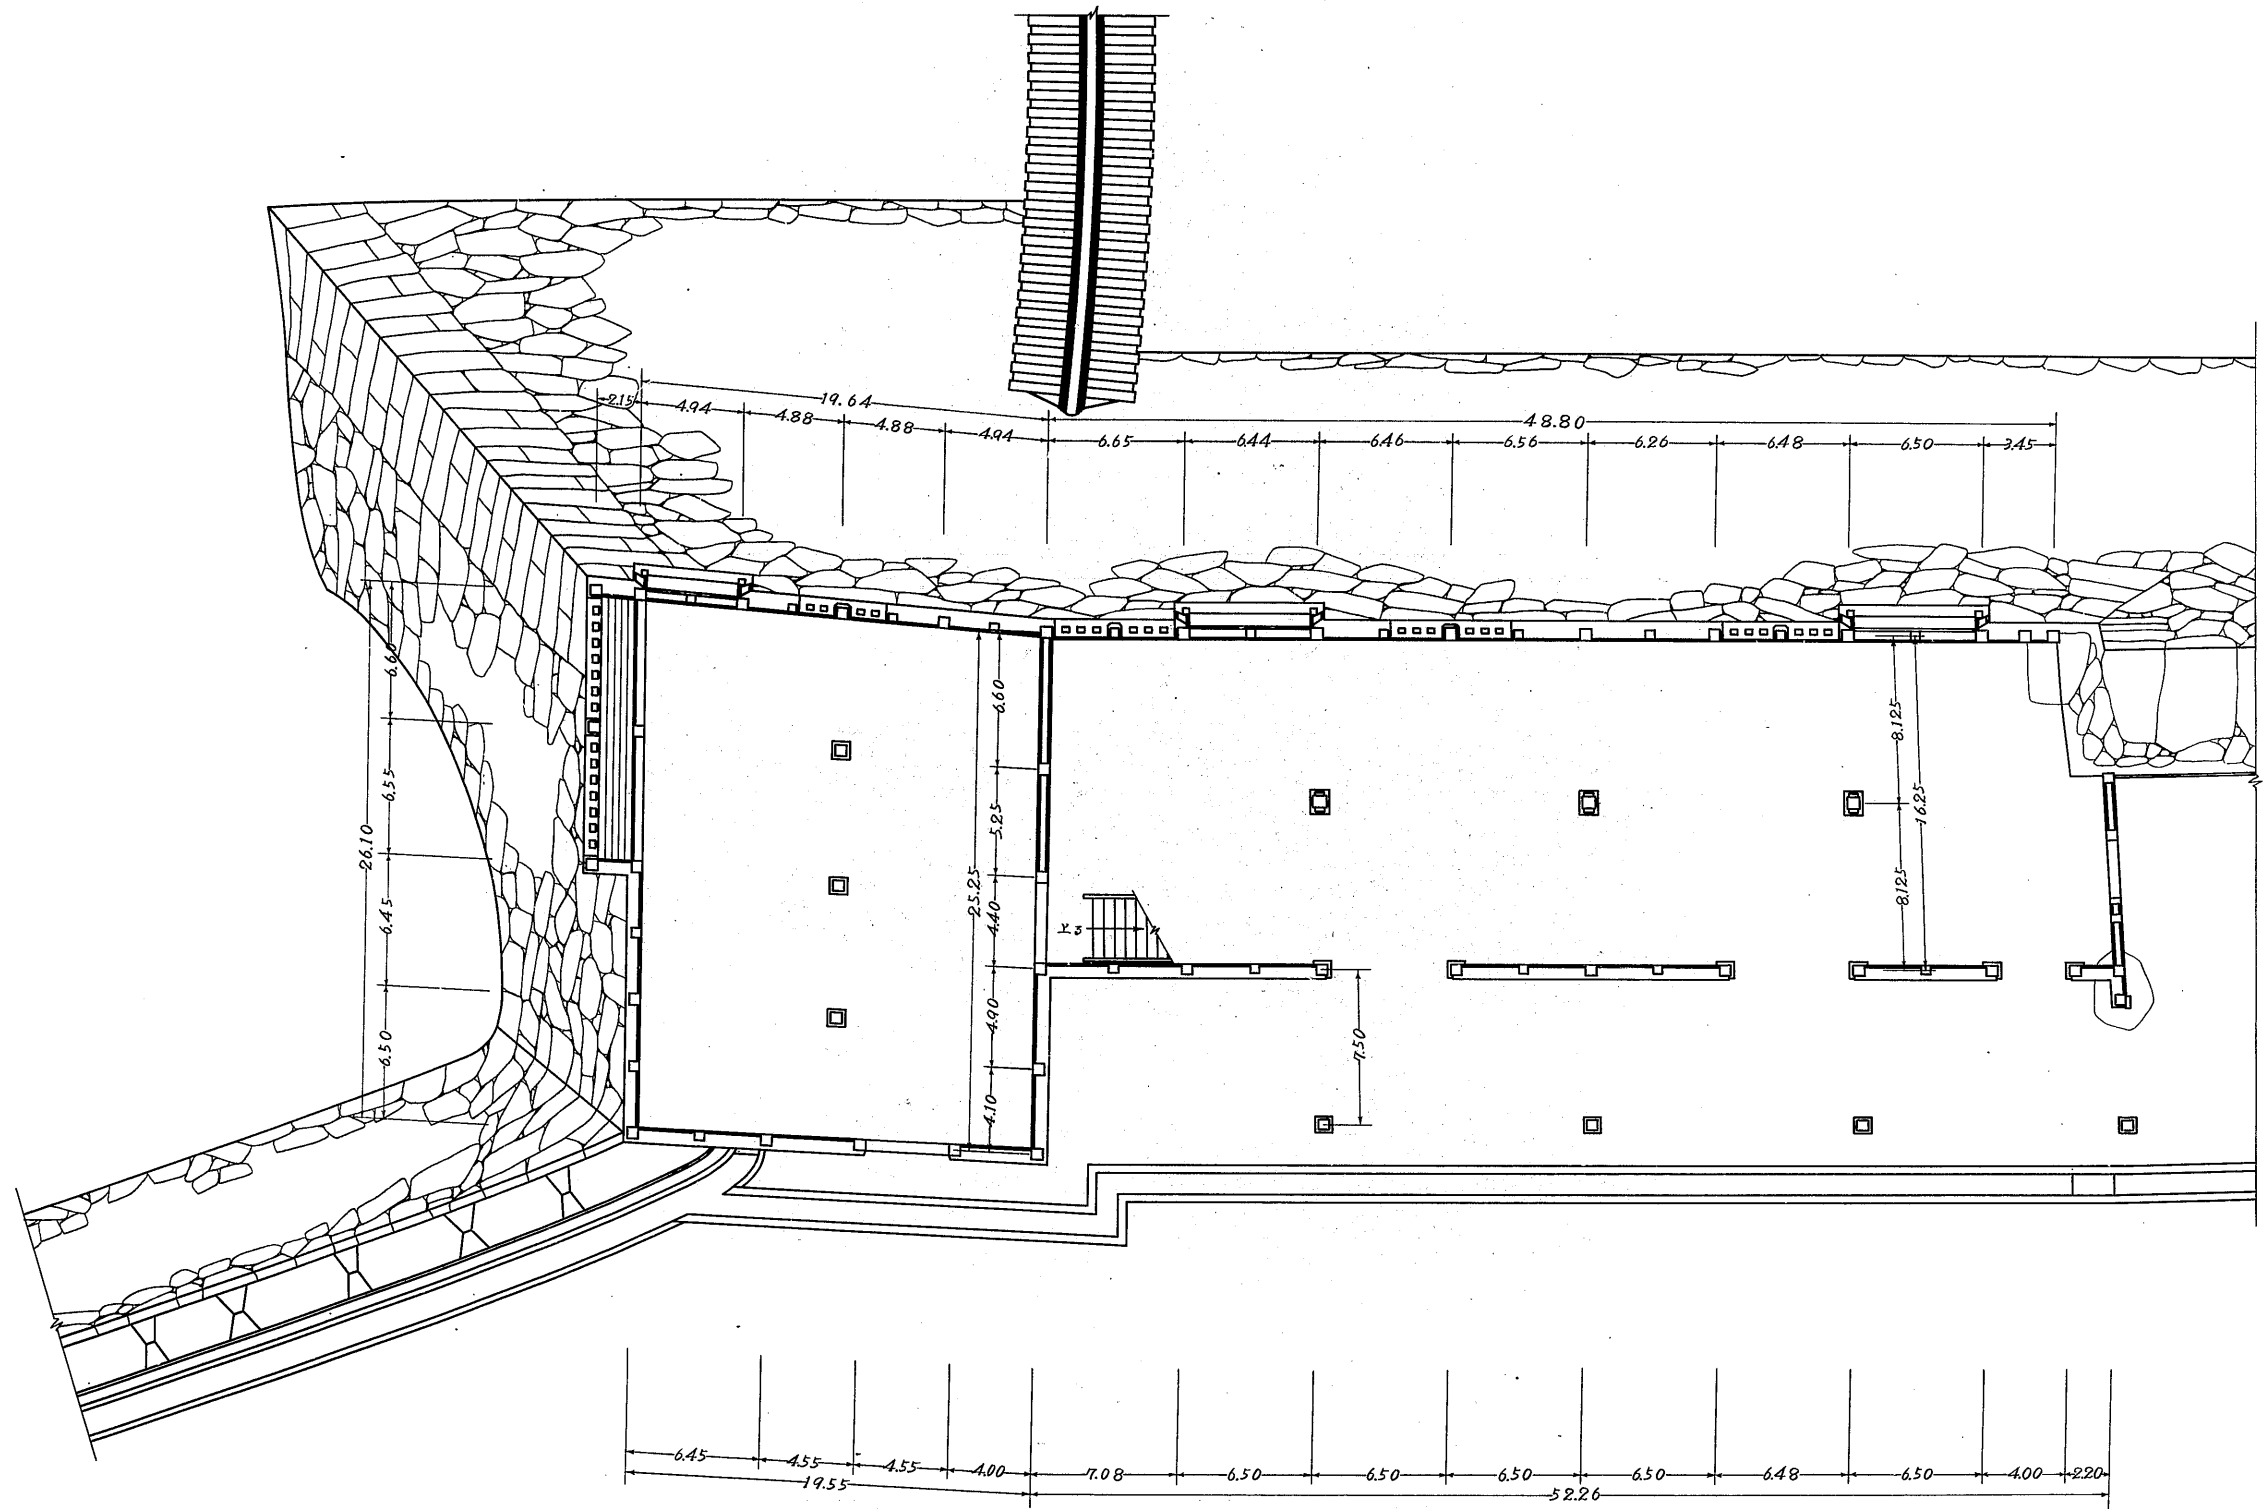

府	兵庫	名	姫路城子の櫓
図面種類	物理的	図名	壹階平面圖
監督者		実測者	
調査年月日	昭和31年10月	日	
番	号	6	枚の内第1号

