


兵庫縣

姫路城實測子の櫓及びりの壹渡櫓東立面圖

縮尺五拾分之壹

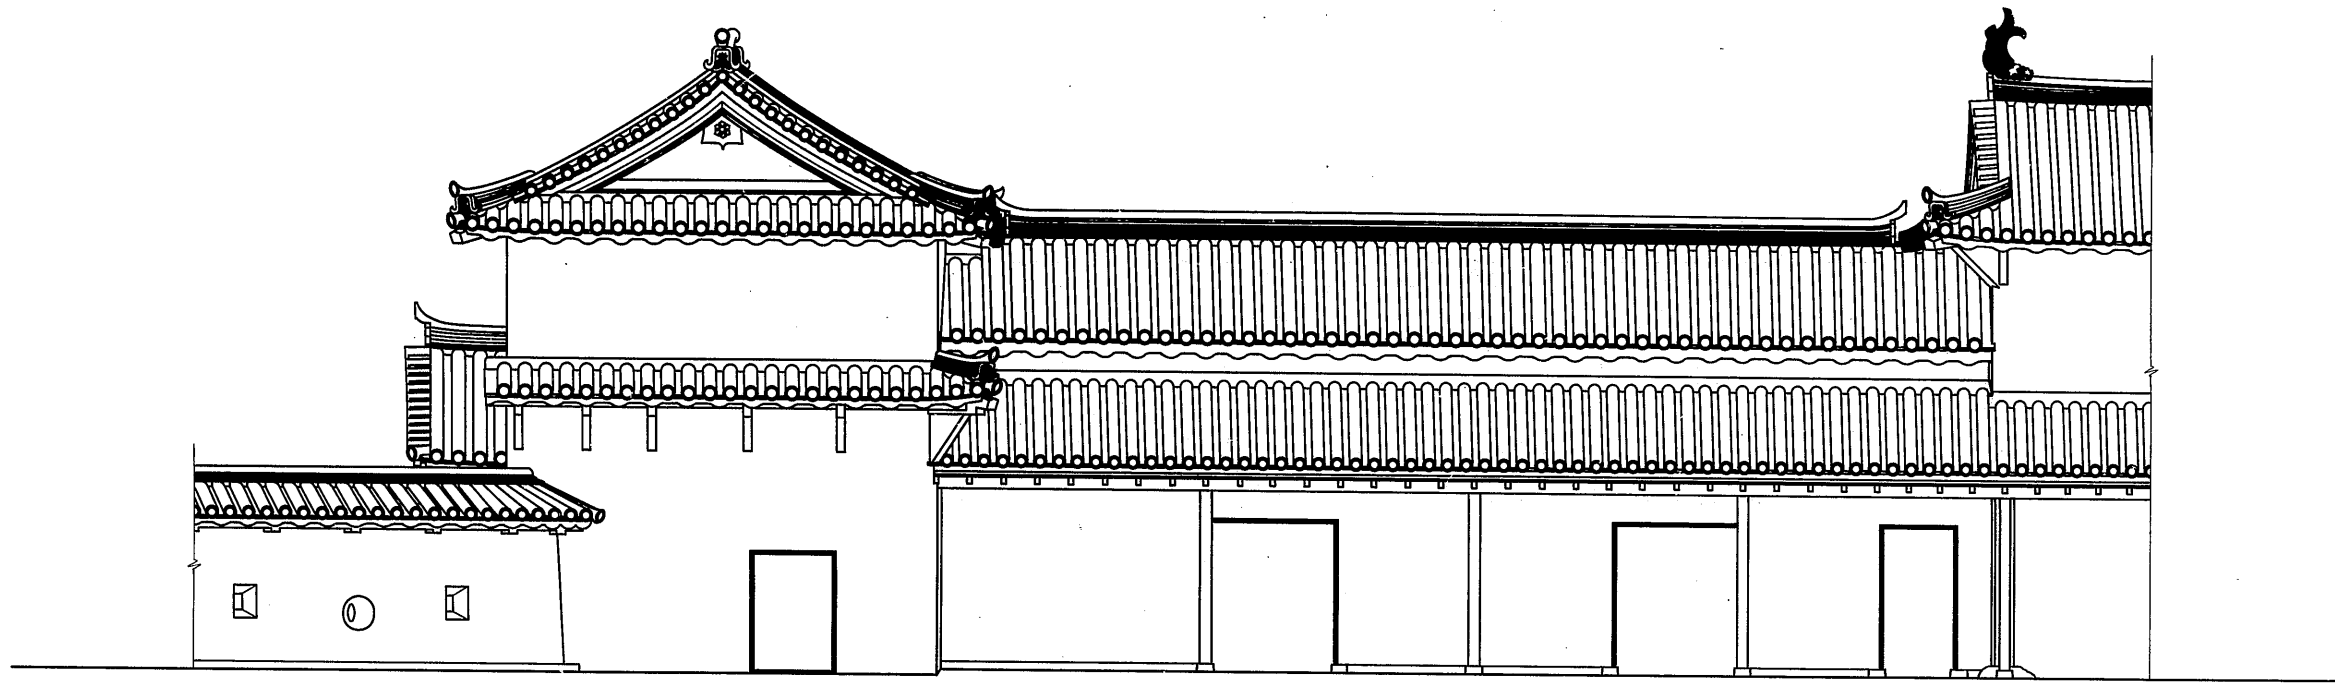

附	兵庫縣	姫路城實測子の櫓及びりの壹渡櫓
図面種類	東立面圖	縮尺 1/50
監督者		
実測者		
調査年月日	昭和31年10月	日
番 号	6枚の内第5号	