
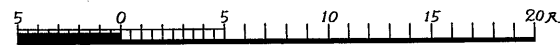


兵庫縣

姫路城實測子の櫓及びりの壹渡櫓西立面圖

縮尺五拾分之壹

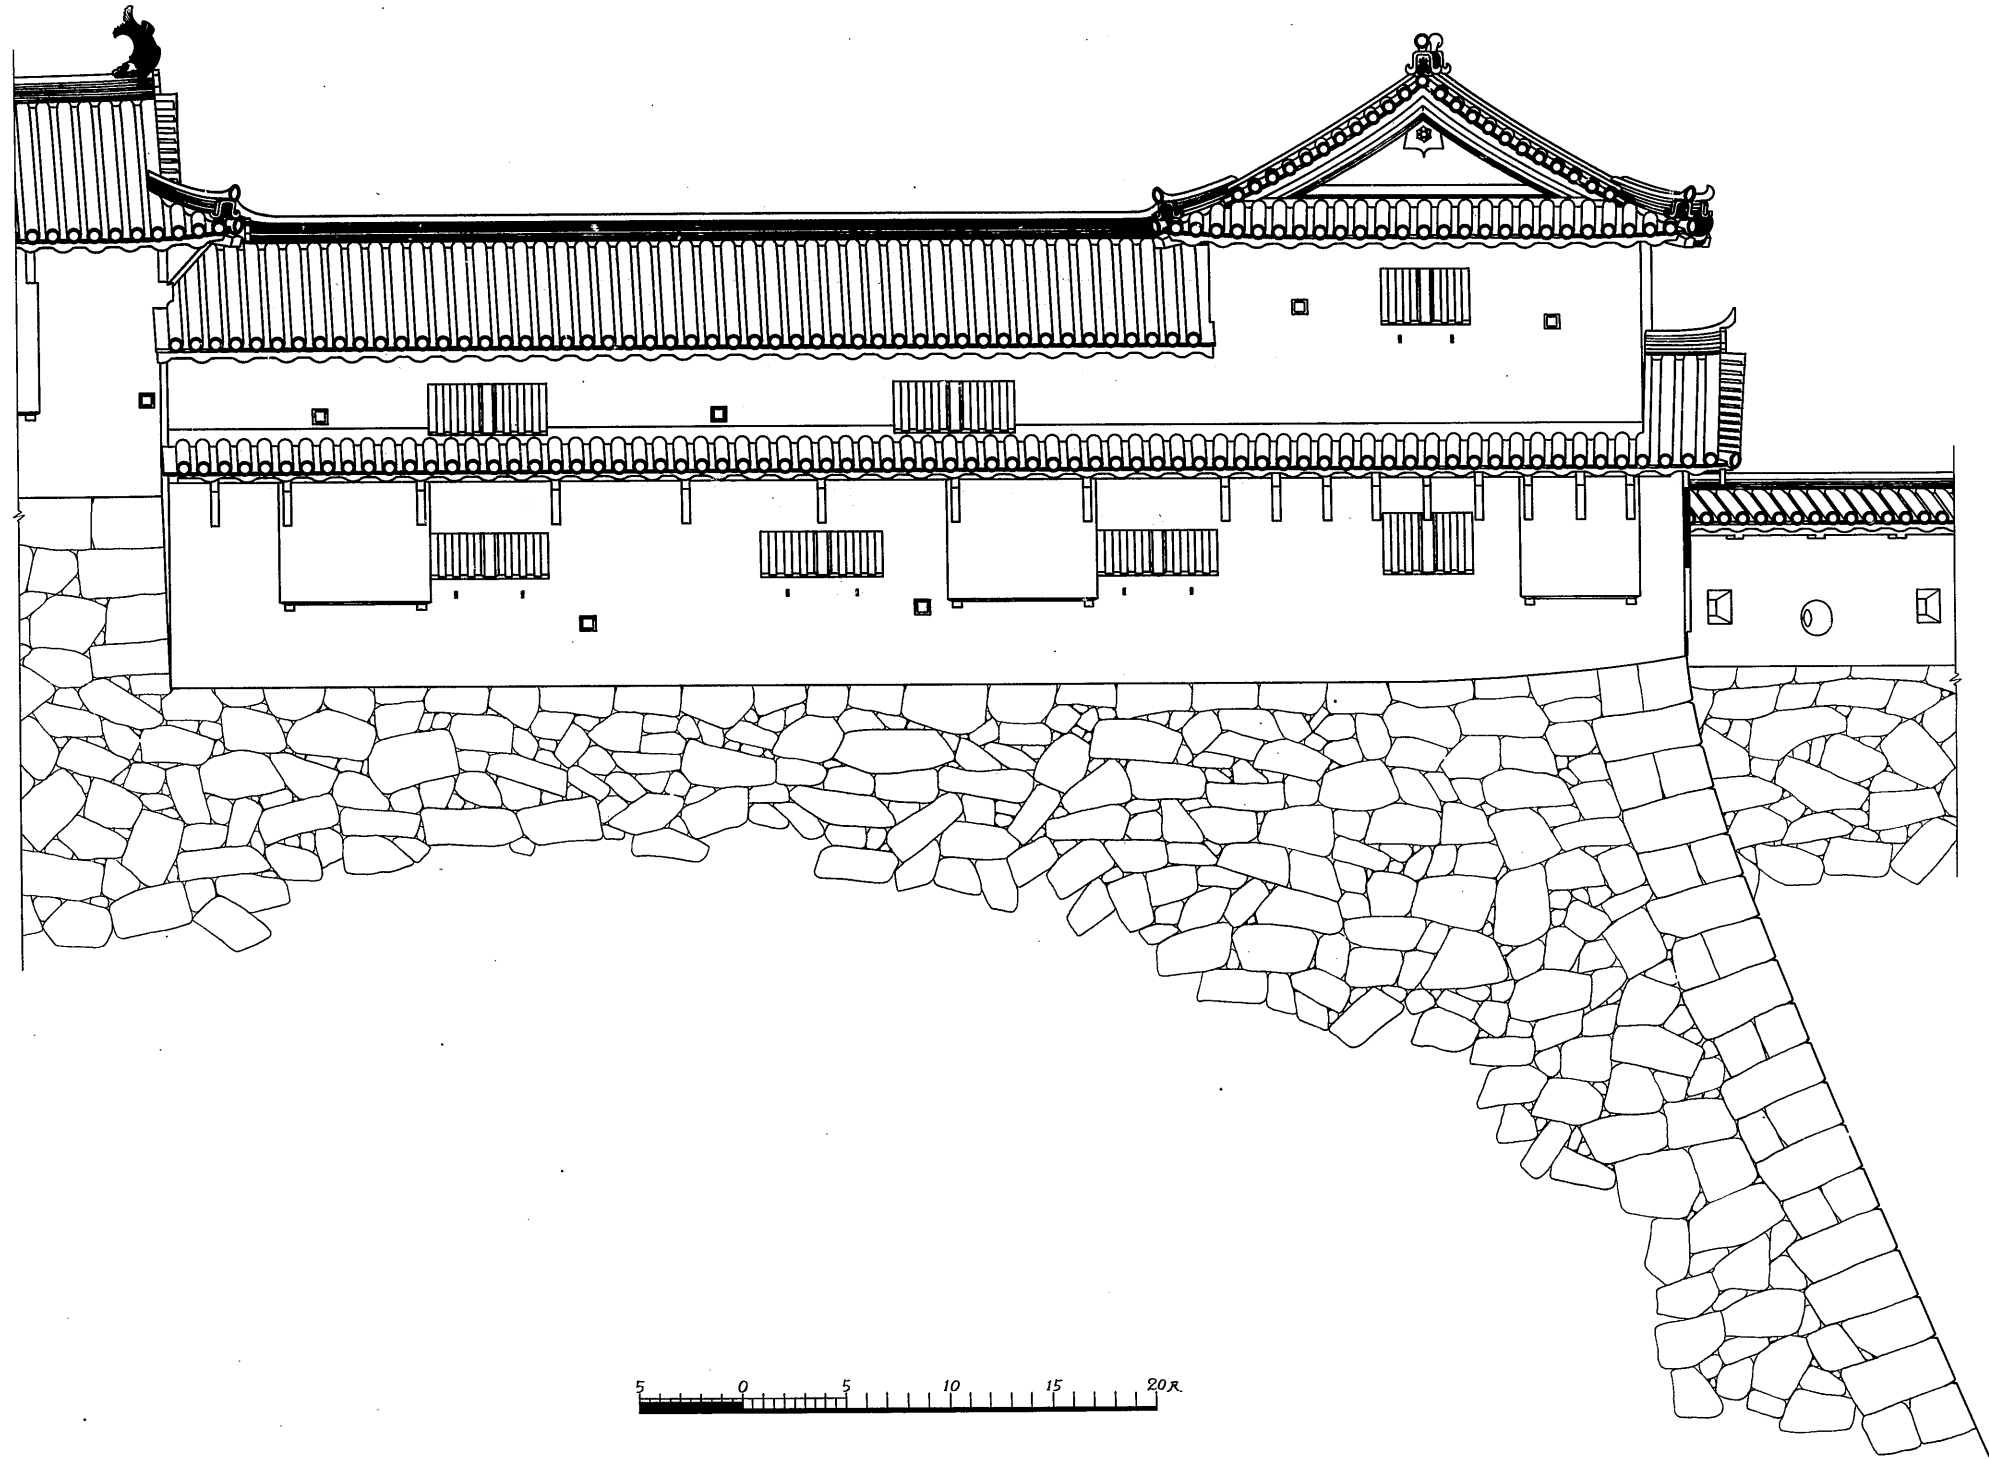

附録	兵庫縣	名	姫路城の櫓
図面種類	實測子	名	姫路城の櫓
監督者		縮尺	1/60
実測者			
調査年月日	昭和31年10月		
番	号	6	枚の内第6号