


兵庫縣

姫路城竣工子の櫓壹階天井りの壹渡櫓壹階床及び初層軒見上圖

縮尺五拾分之二

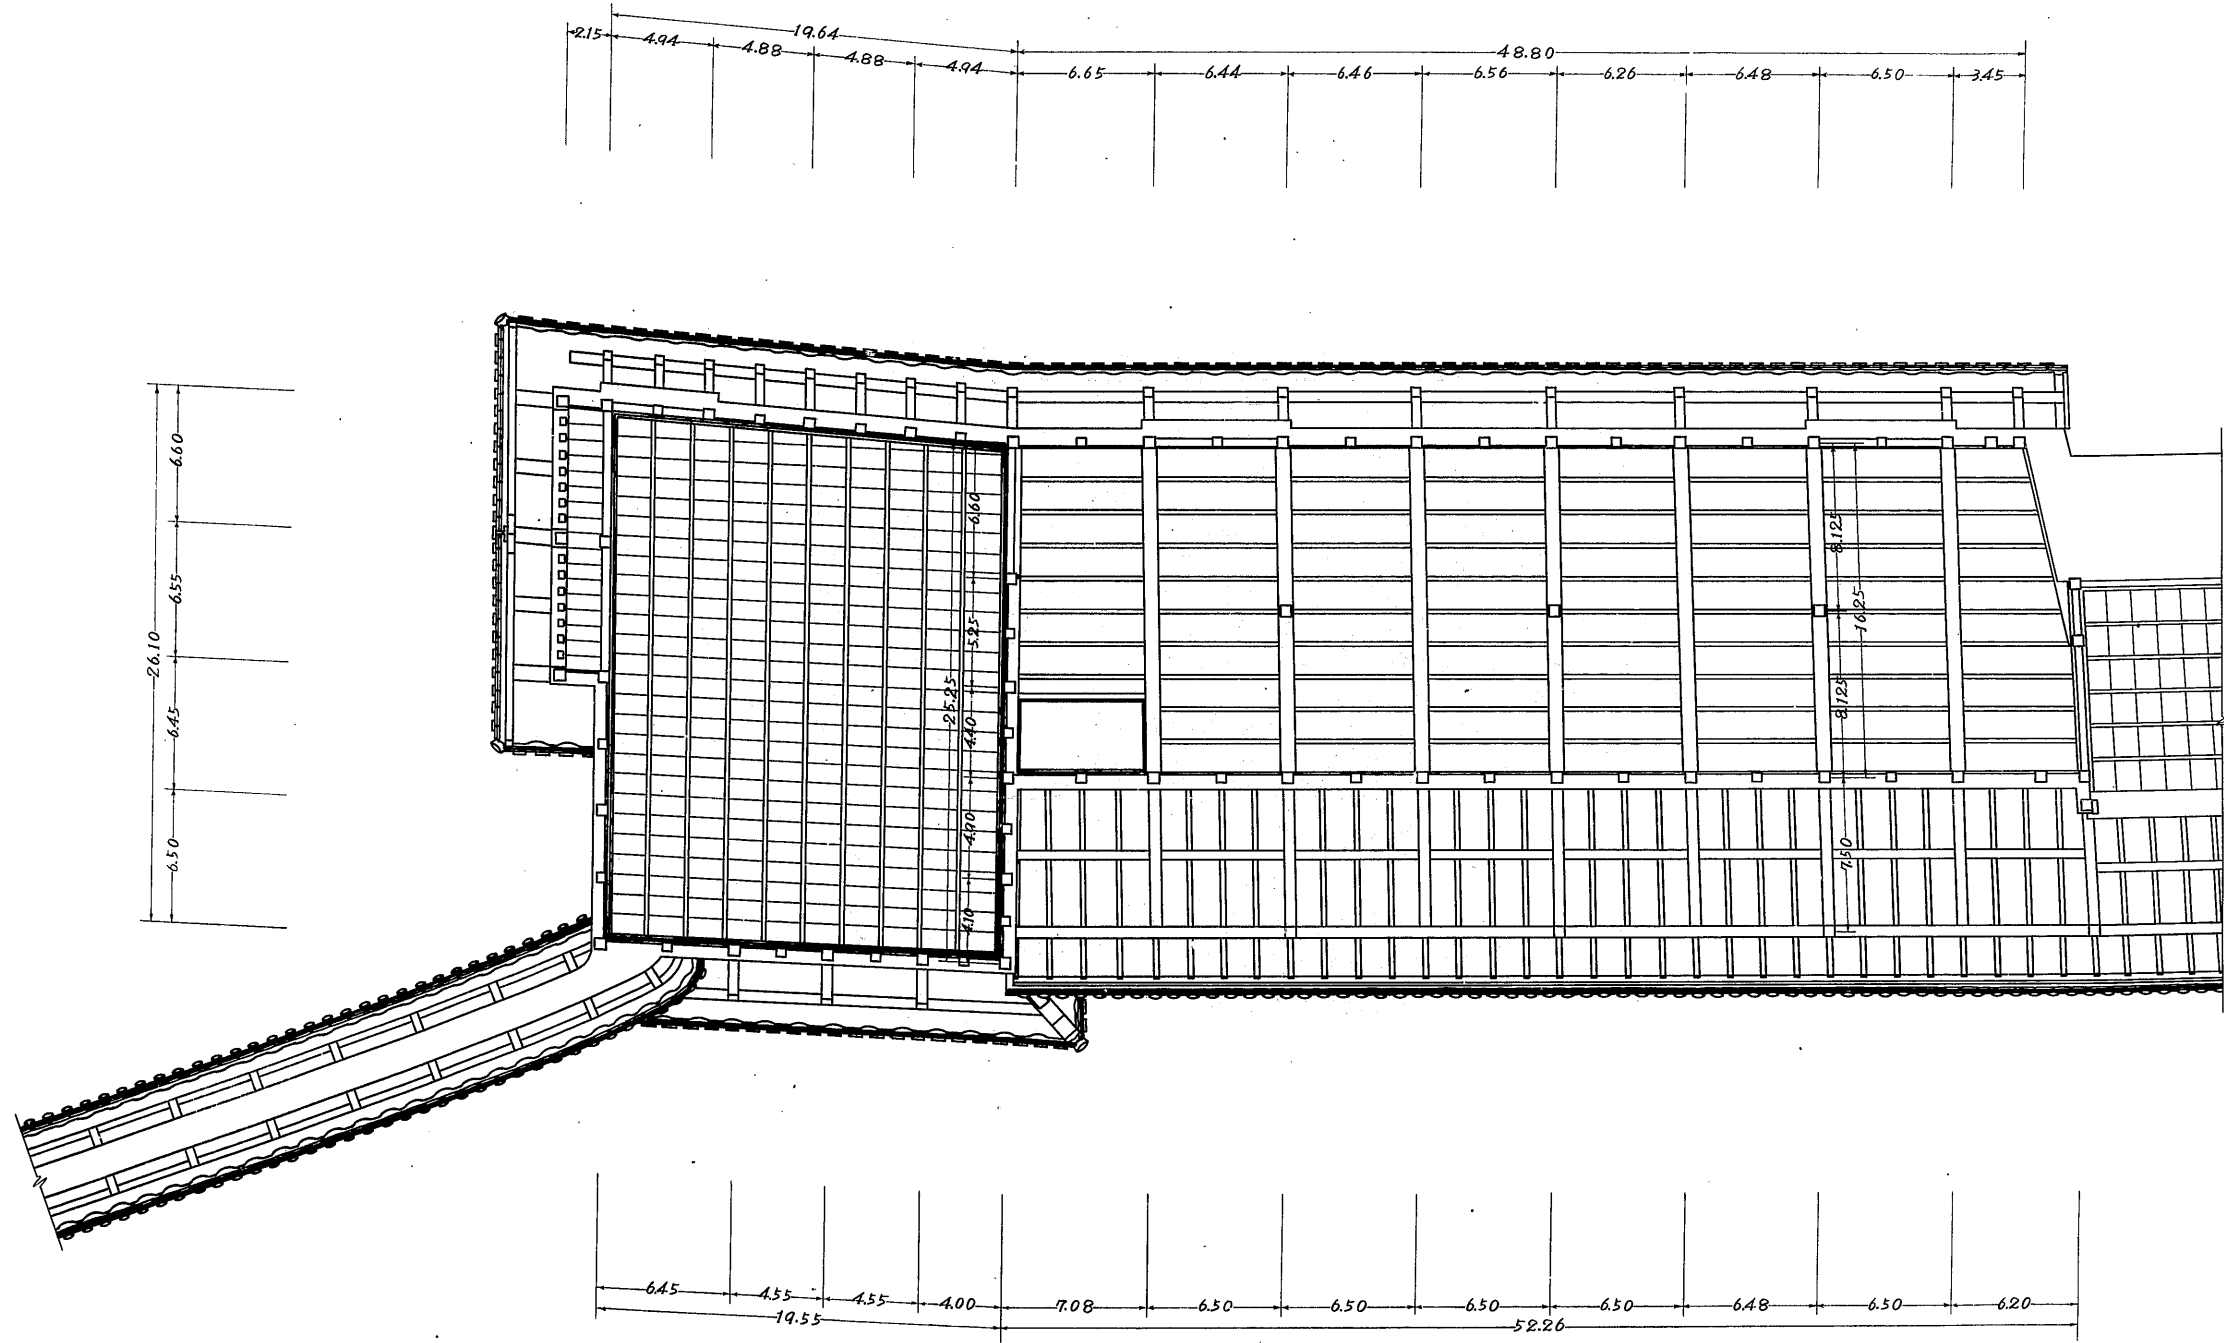

府	兵庫	名	姫路城子の櫓
図面種類	縮尺	修	修理後初層見上圖 1/50
監督者			
実測者			
撰製年月日	昭和31年10月	日	
巻	号	14	枚の内第8号