


兵庫縣

姫路城竣工子の櫓西面貳階窓及び貳層小屋組縦断面圖

縮尺拾分之壹

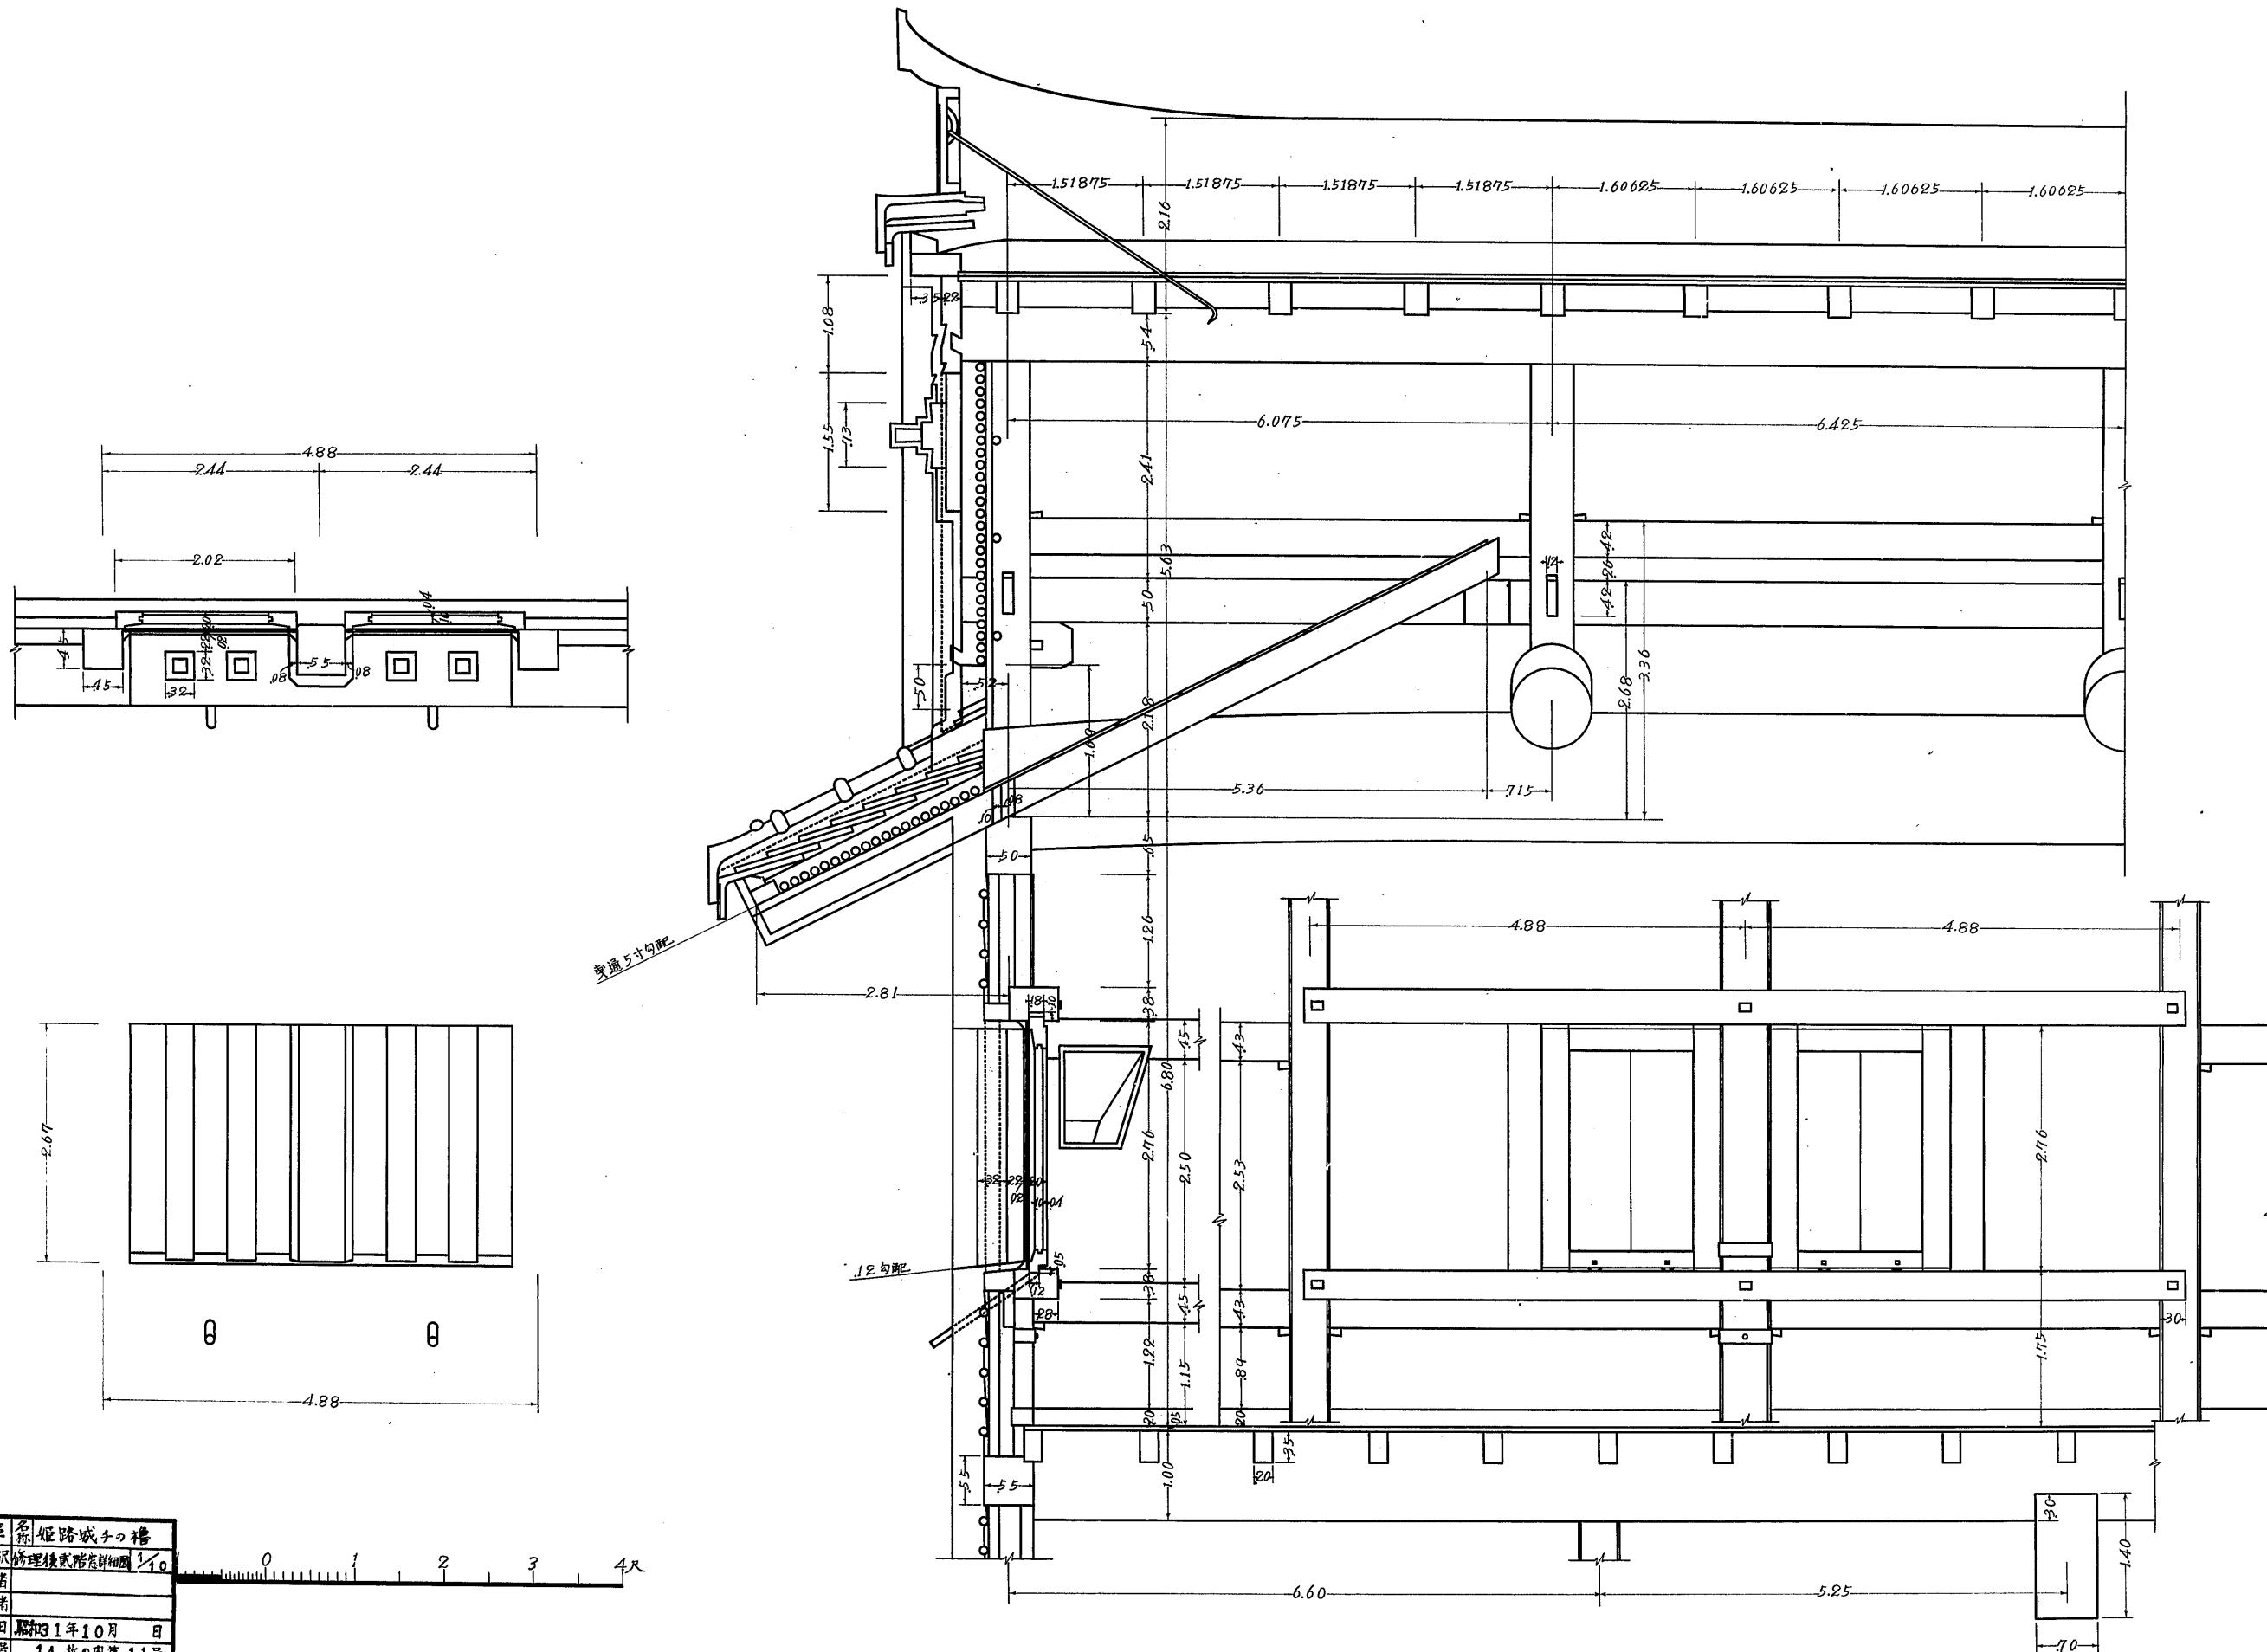

原	兵庫縣	姫路城竣工子の櫓
図面種類	西面貳階窓及び貳層小屋組	縦断面圖
縮尺	1/10	
監督者		
実測者		
調査年月日	昭和31年10月	
番	号 14 枚の内第 11 号	

