


兵庫縣

姫路城竣工の壹渡檜貳層小屋組東西断面及び東面出入口詳細圖

縮尺拾分之壹

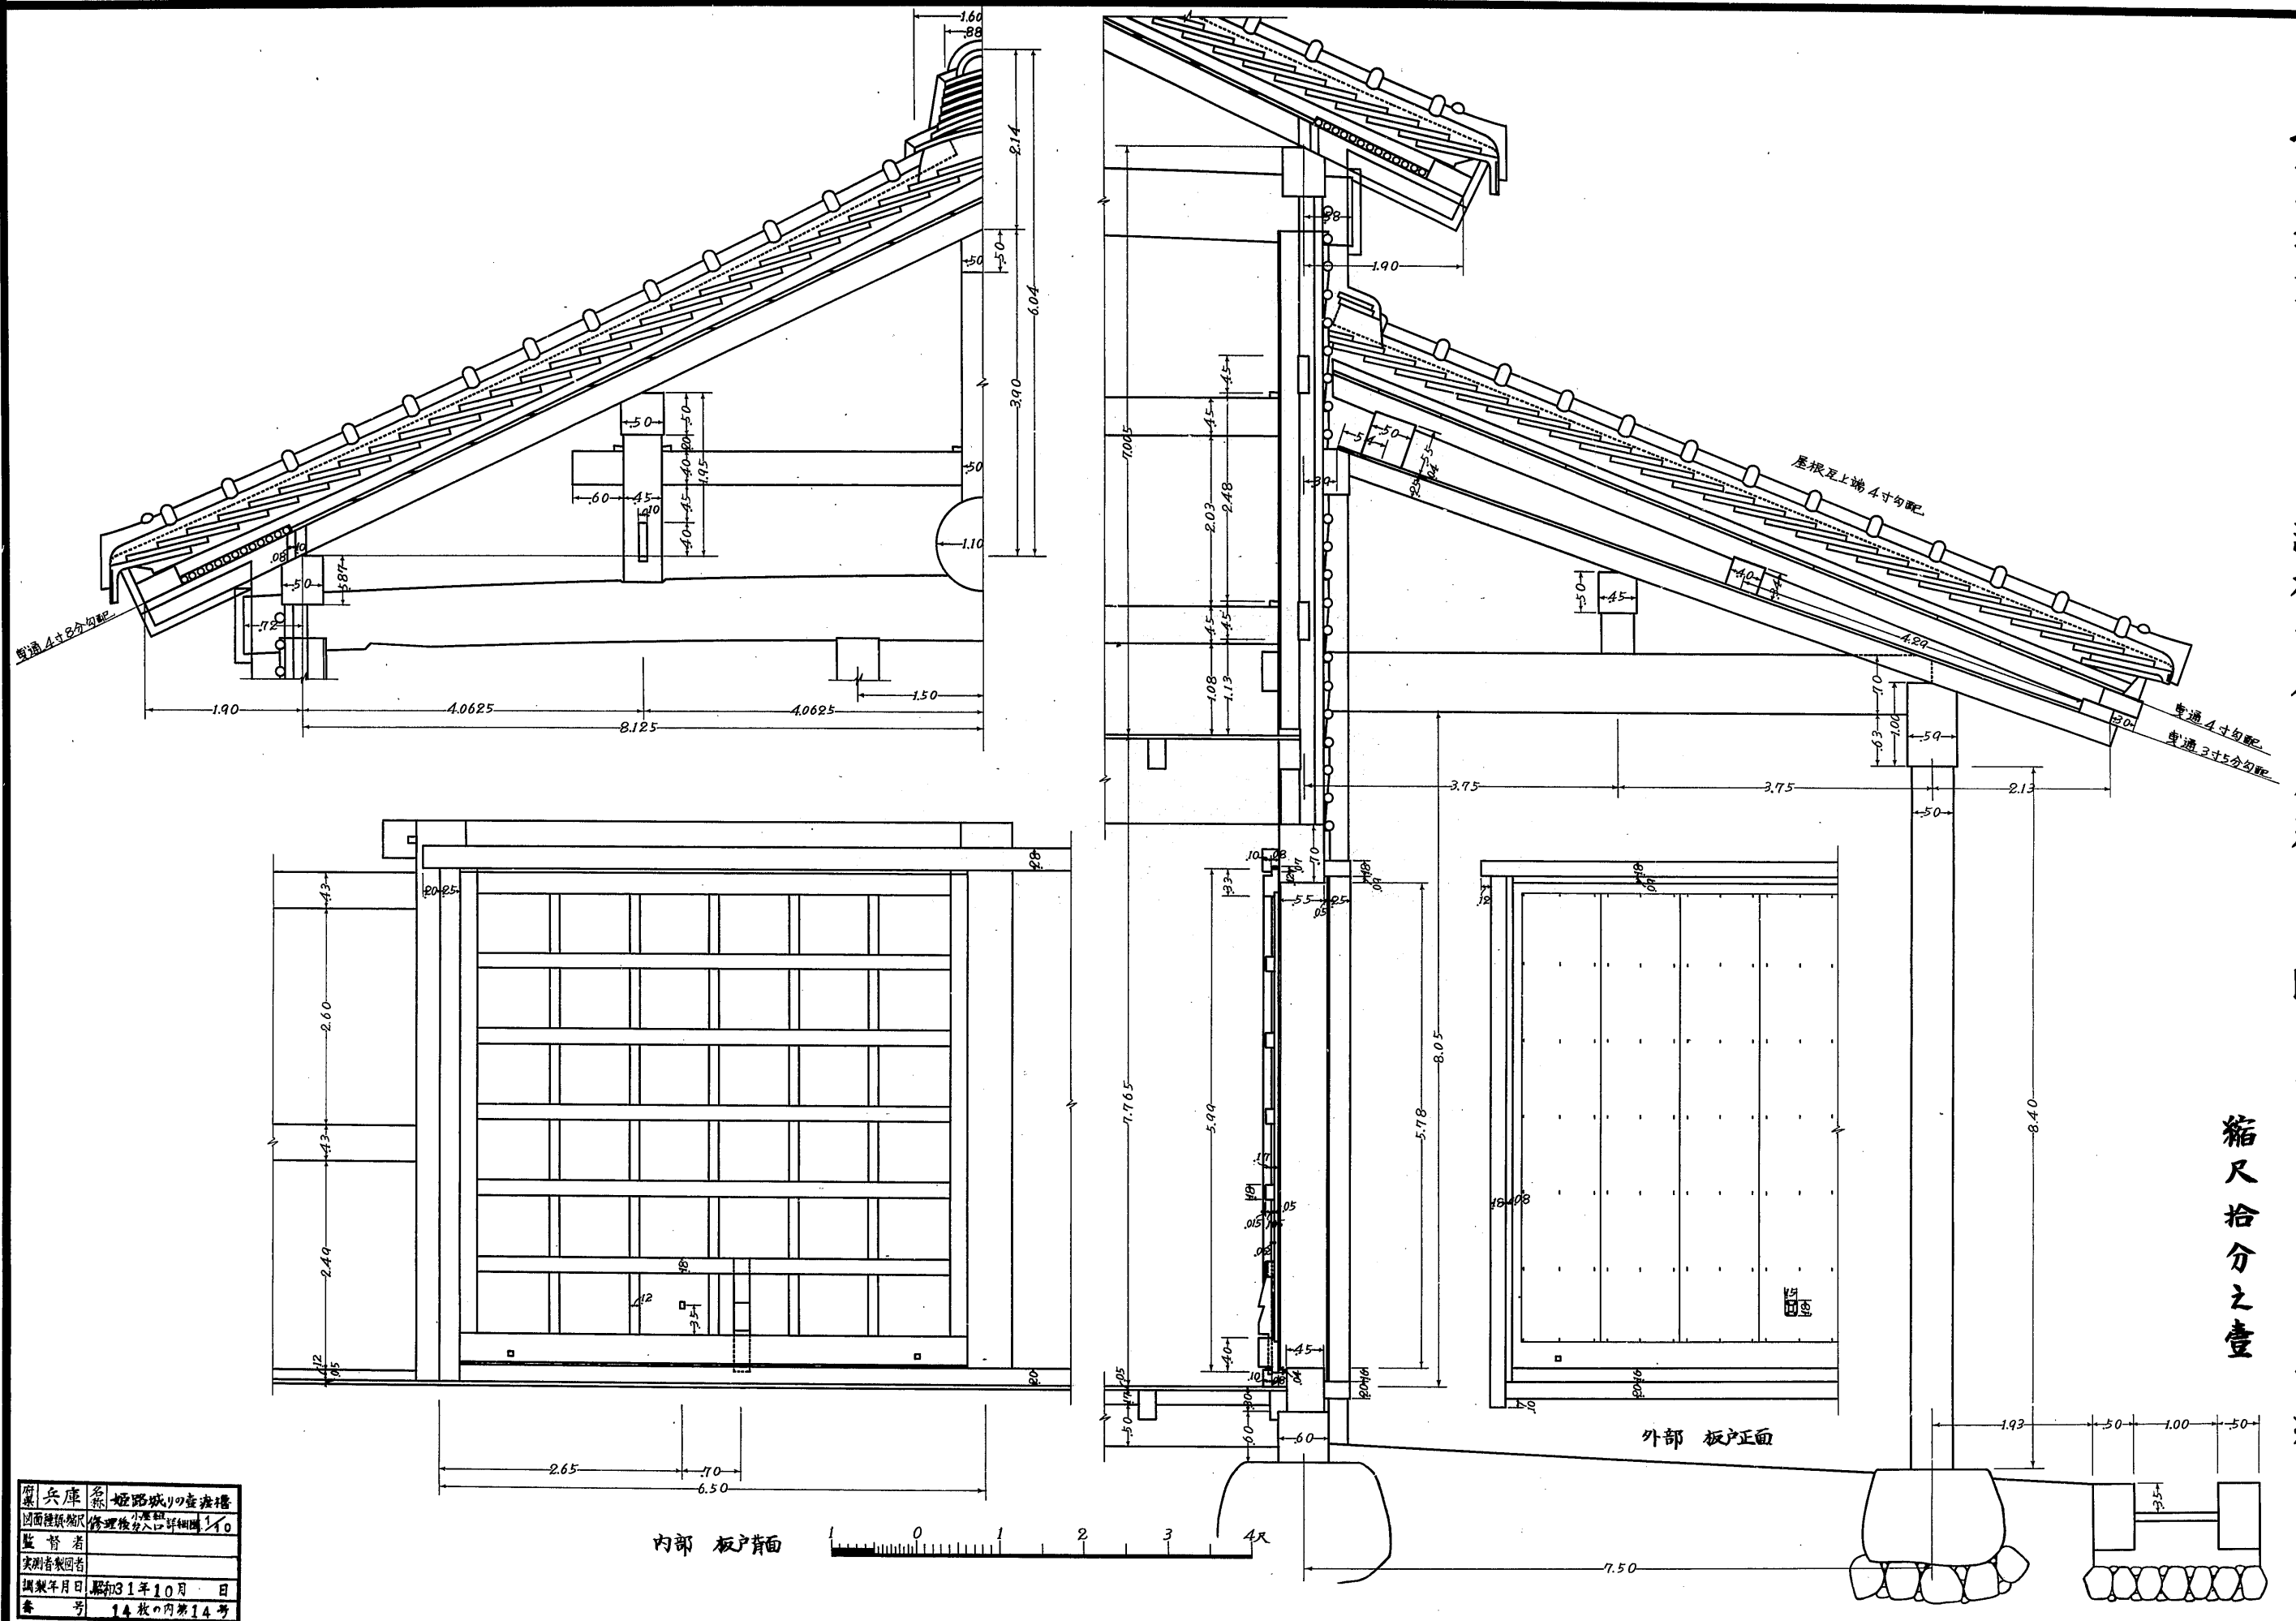

所屬	兵庫縣	名稱	姫路城の壹渡檜
圖面種類	断面	縮尺	1/10
監督者			
実測者			
調査年月日	昭和31年10月		
番	14枚の内第14号		