


姫路城之内帯の櫓現状変更資料
矩計詳細圖

縮尺二十分之一

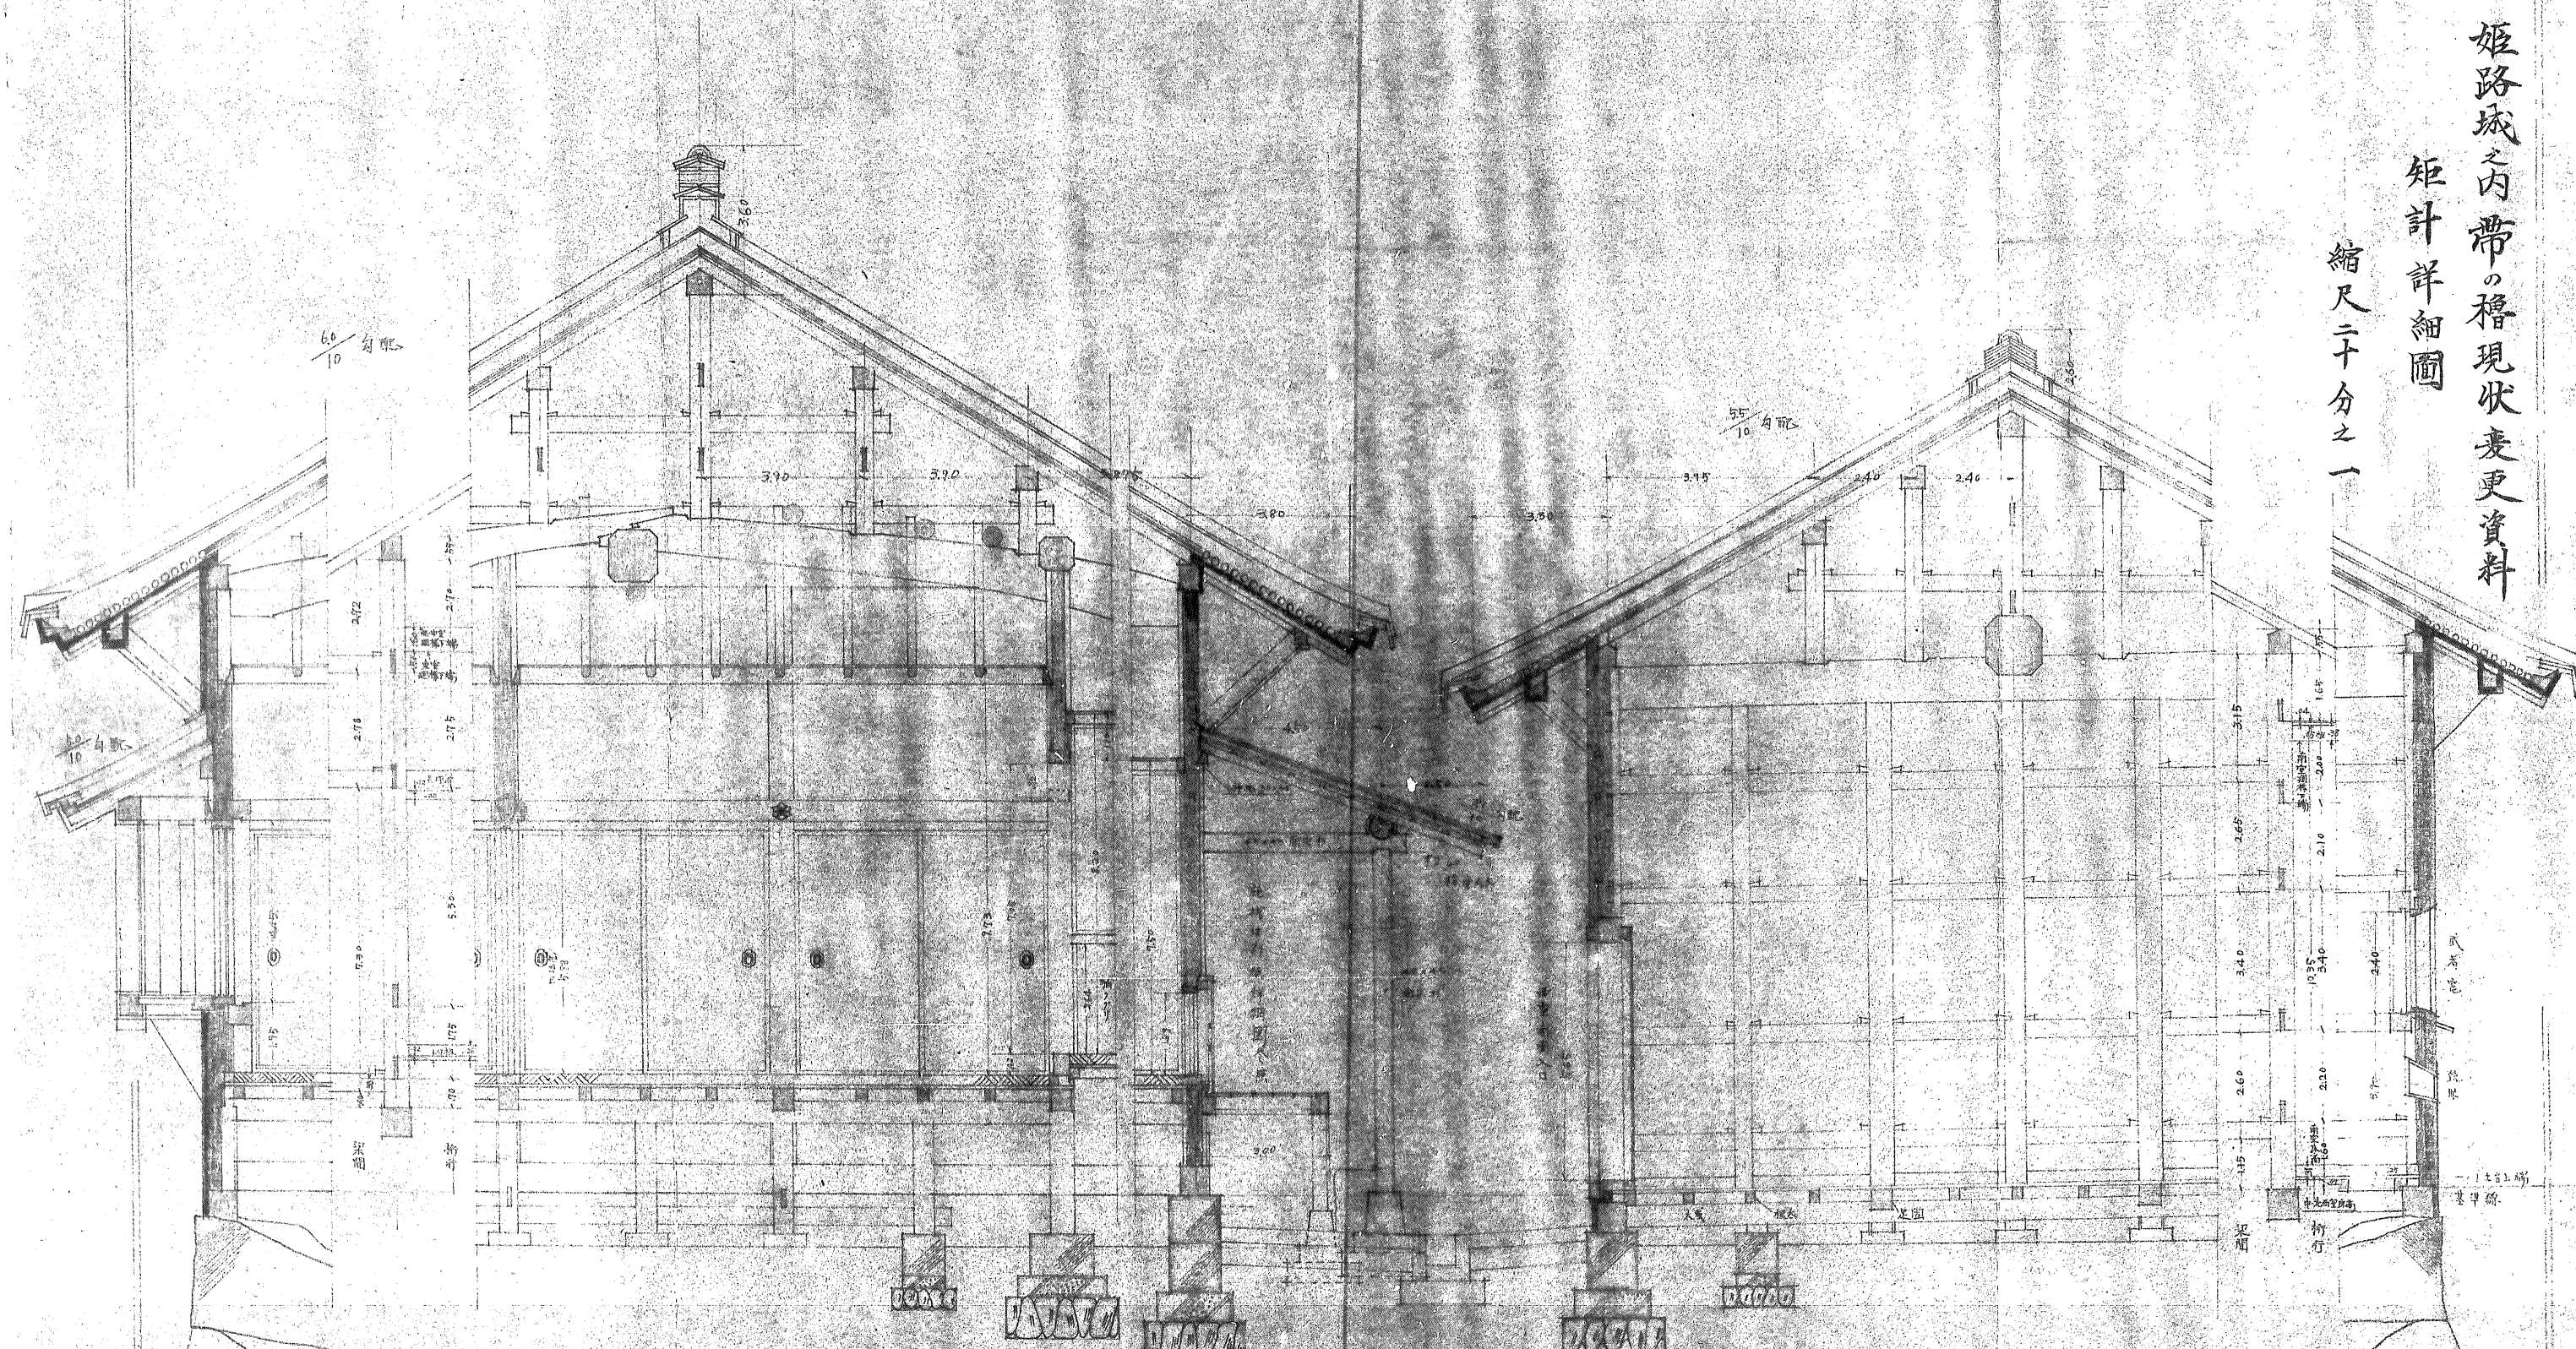

東室横断面

北側客巻

西室横断面