


帶橋踏地口部
植架設計圖

縮尺 現寸圖
1/10 (按線量植)

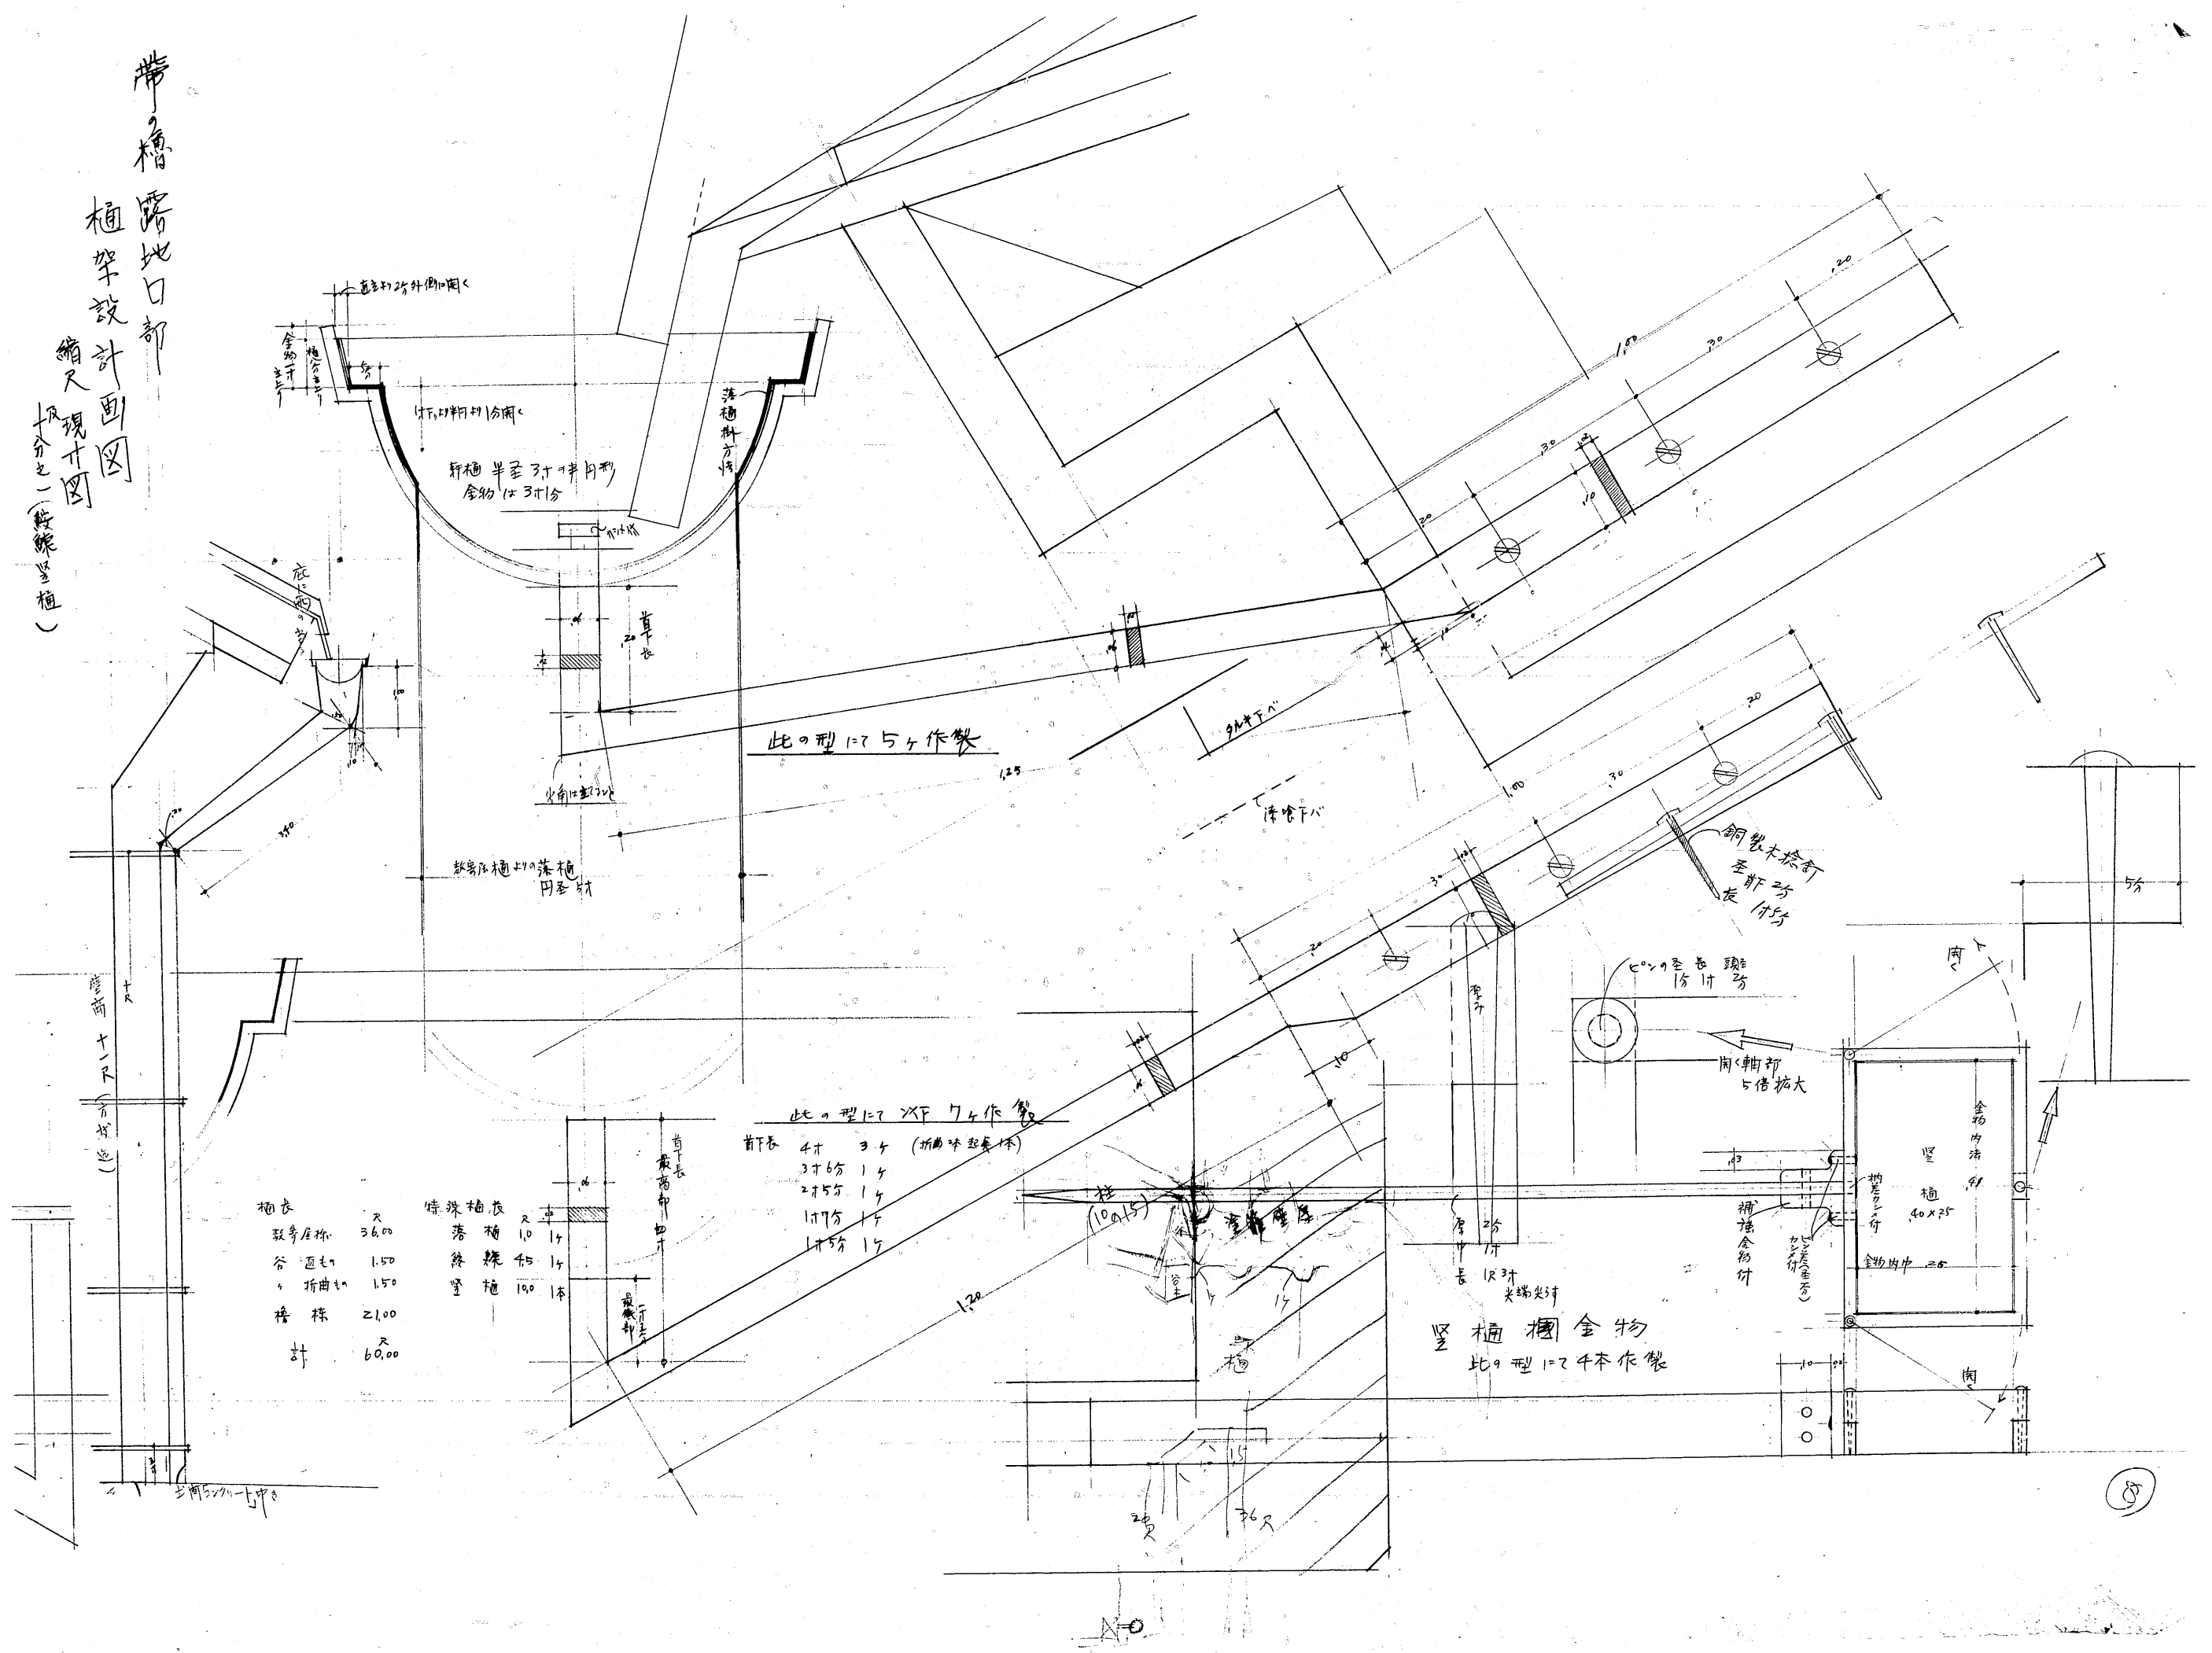

植架	天	
取手厚	36.00	
谷 距	1.50	
折曲	1.50	
橋 株	21.00	
計	天	60.00

特殊植架	天	
橋 株	1.0	1.5
終 株	1.5	1.5
空 植	1.0	1.5

此の型17XF7ヶ作製

首下表	4ヶ	3ヶ	(折曲時起全体)
	3ヶ6分	1ヶ	
	2ヶ5分	1ヶ	
	1ヶ7分	1ヶ	
	1ヶ5分	1ヶ	

此の型174ヶ作製