



姫路城  
 帯の櫓  
 修理工事の内の数寄屋棟  
 北面庇満縁廻り詳細圖  
 縮尺 十分之一

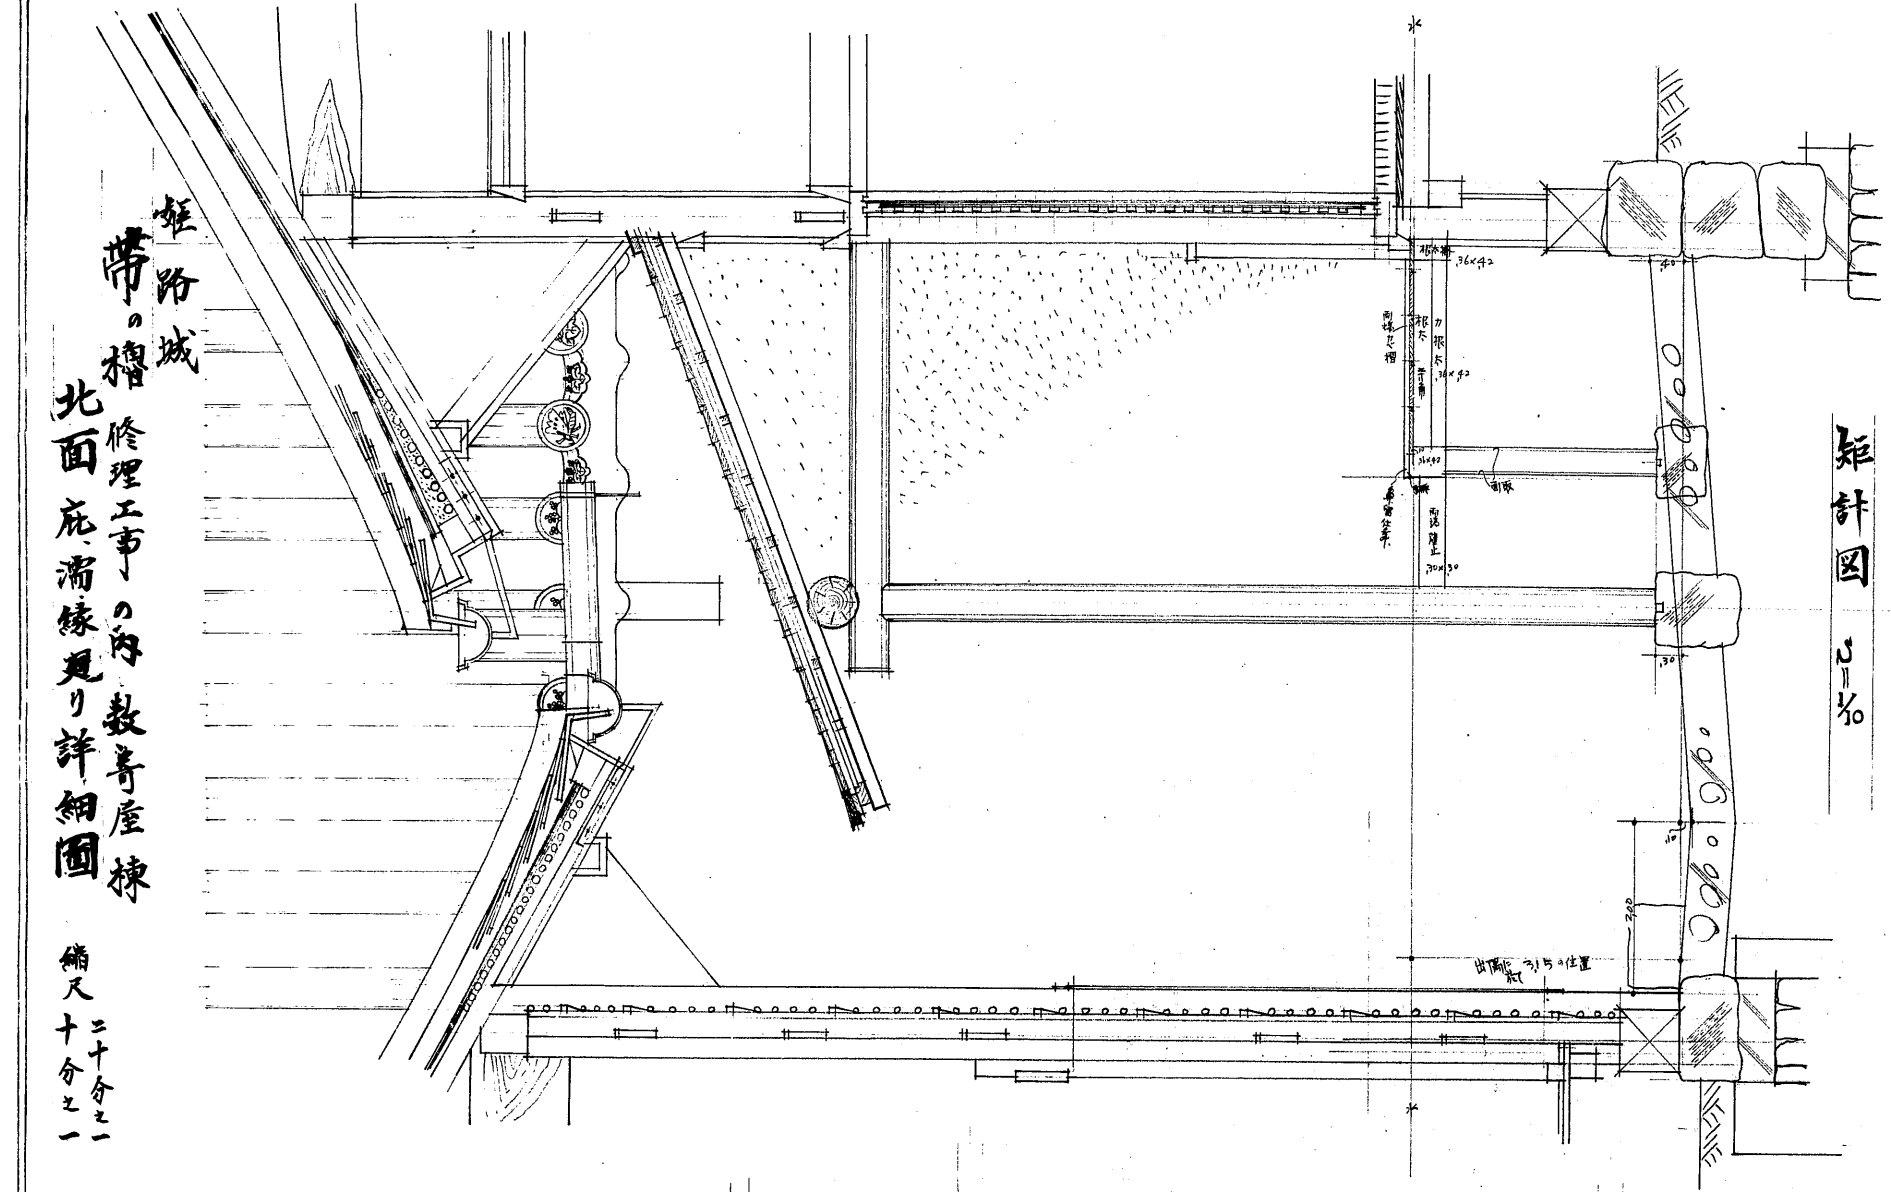

数寄屋棟北面圖 1/10

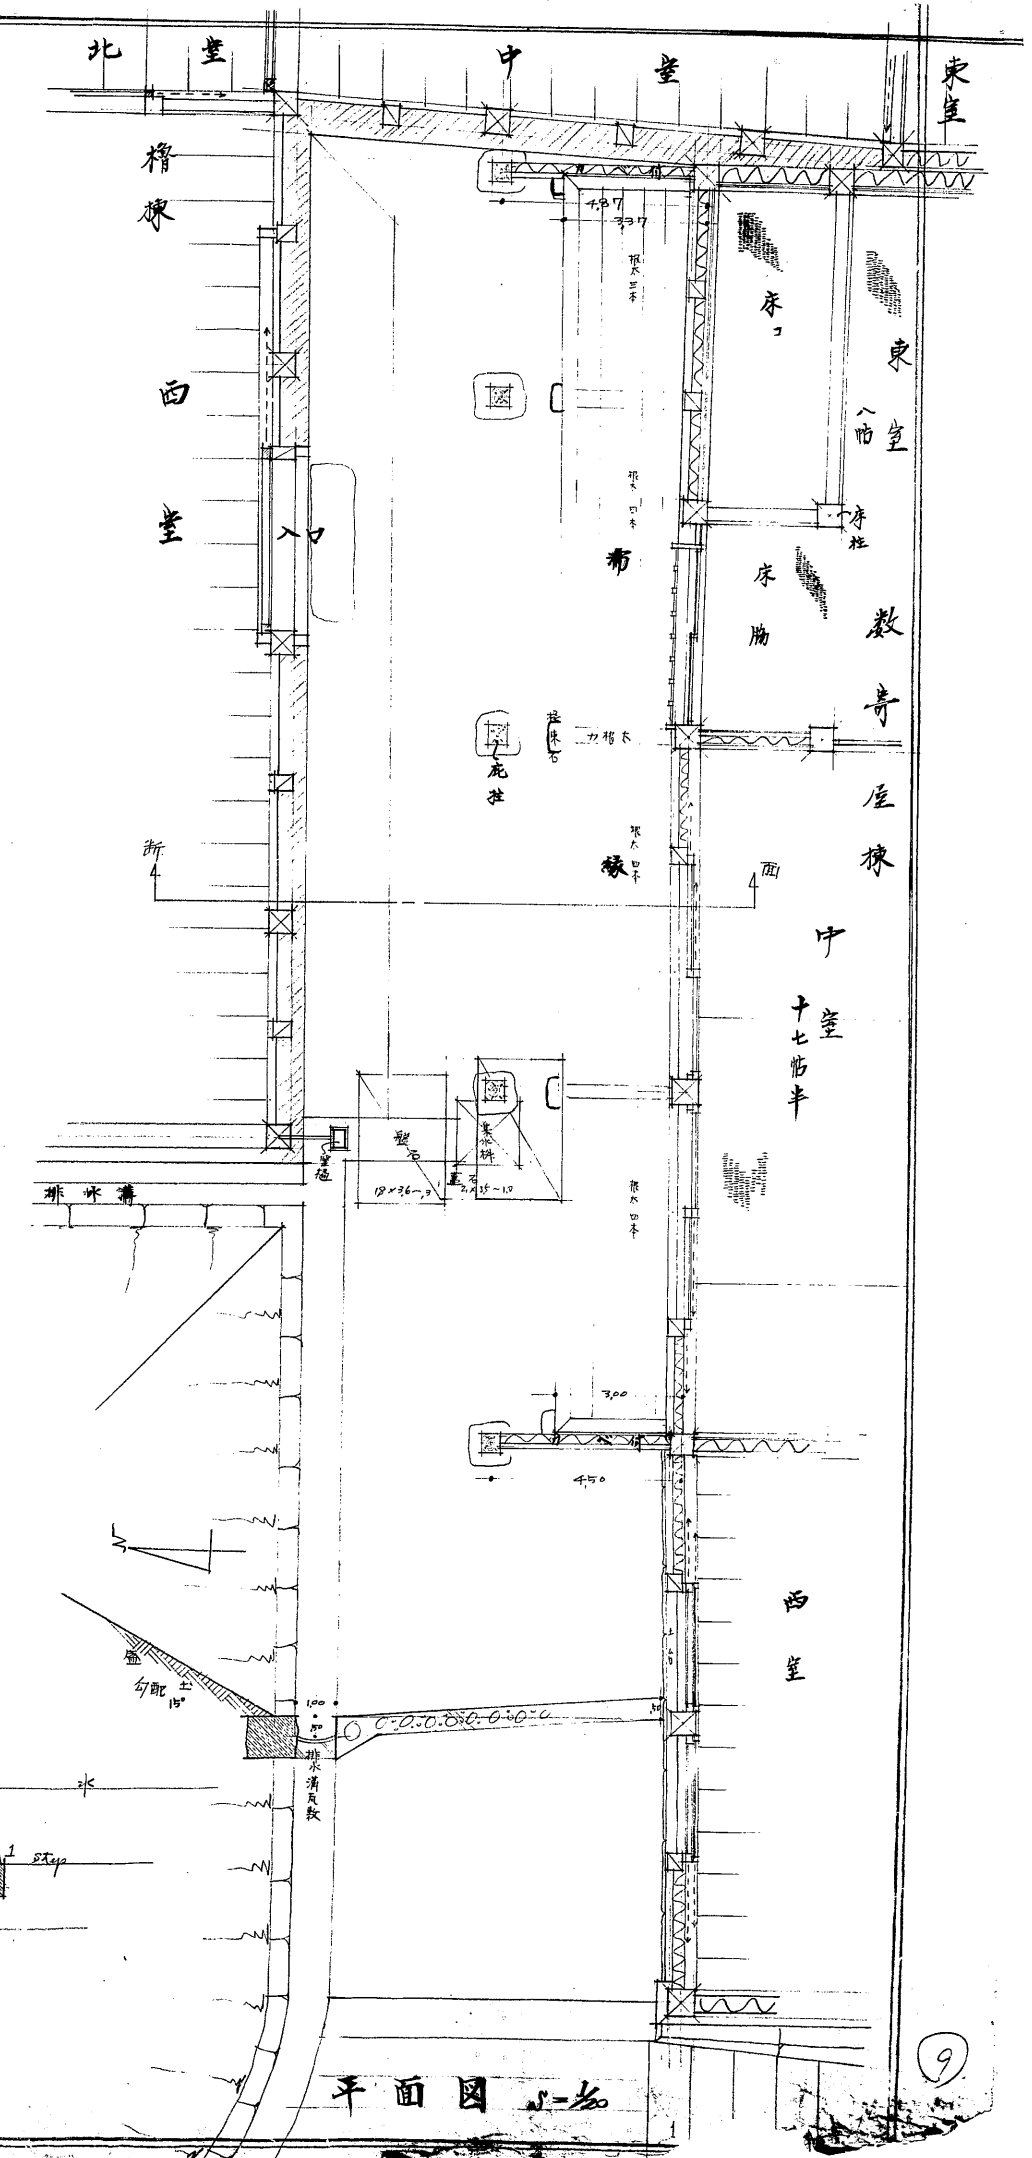

平面圖 1/10