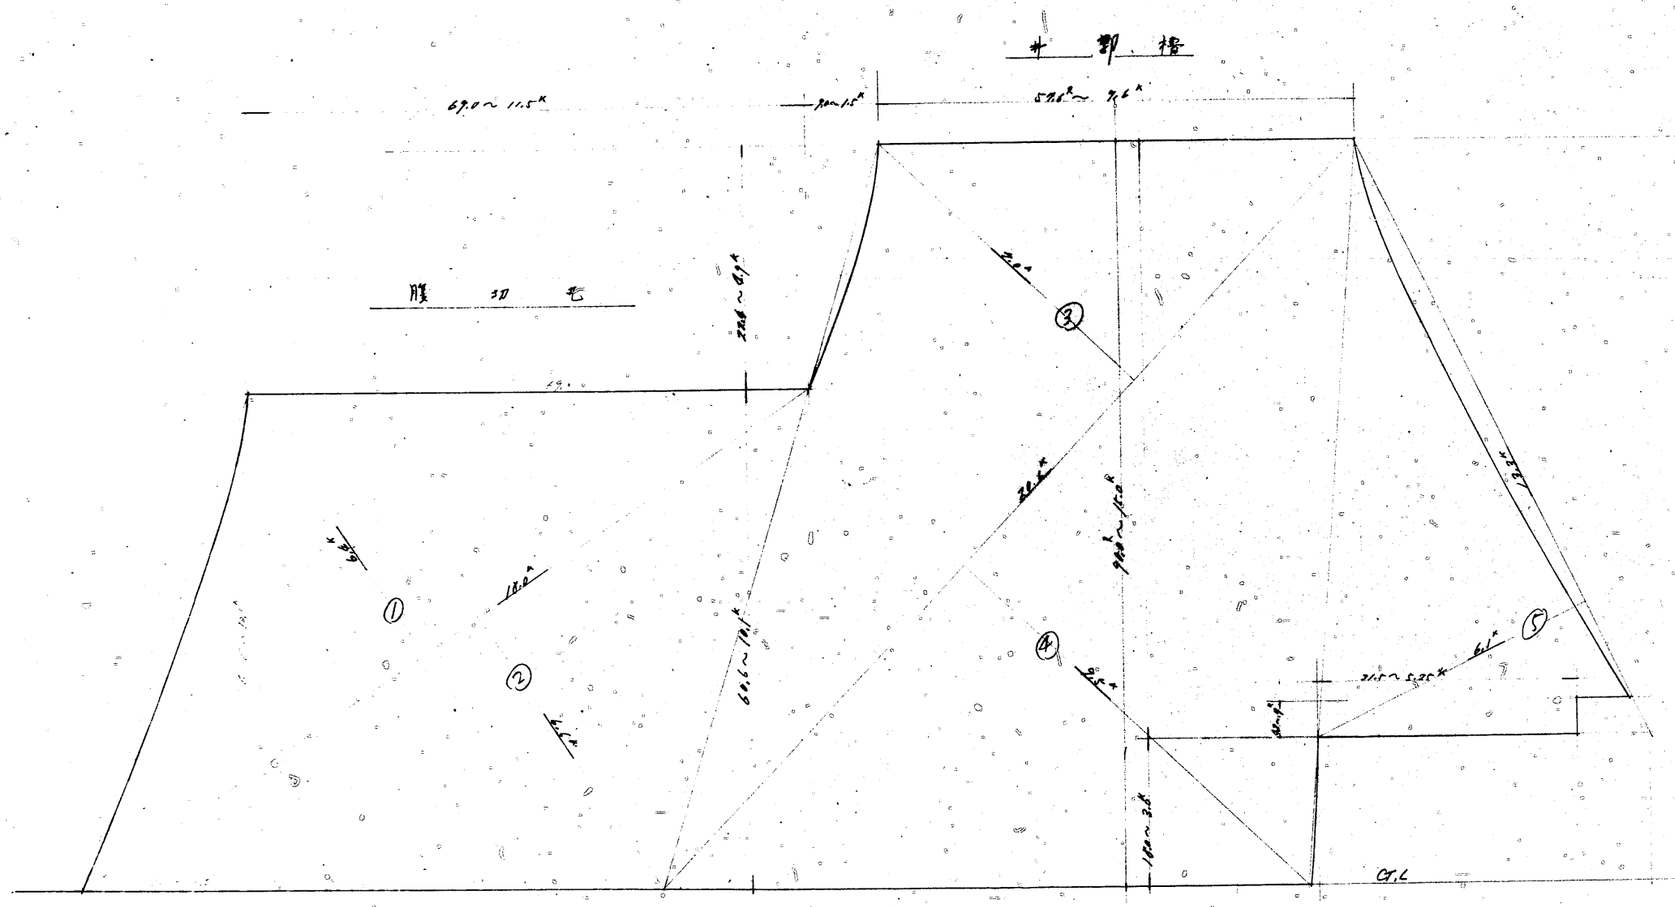

		坪
①	18.0k × 6.6k =	115.2
②	18.0 × 6.6 =	118.8
③	20.6 × 7.0 =	144.2
④	20.6 × 9.5 =	195.7
⑤	13.3 × 6.1 =	81.1
		655.0
	½ =	327.5

根切 深6R × 150R = 25坪² = 352.5坪²

平面	327.5
北 〃	79.57
南 〃	61.73
計	468.80

S 1/100

NO 589~2

禁転載　姫路市立城郭研究室