
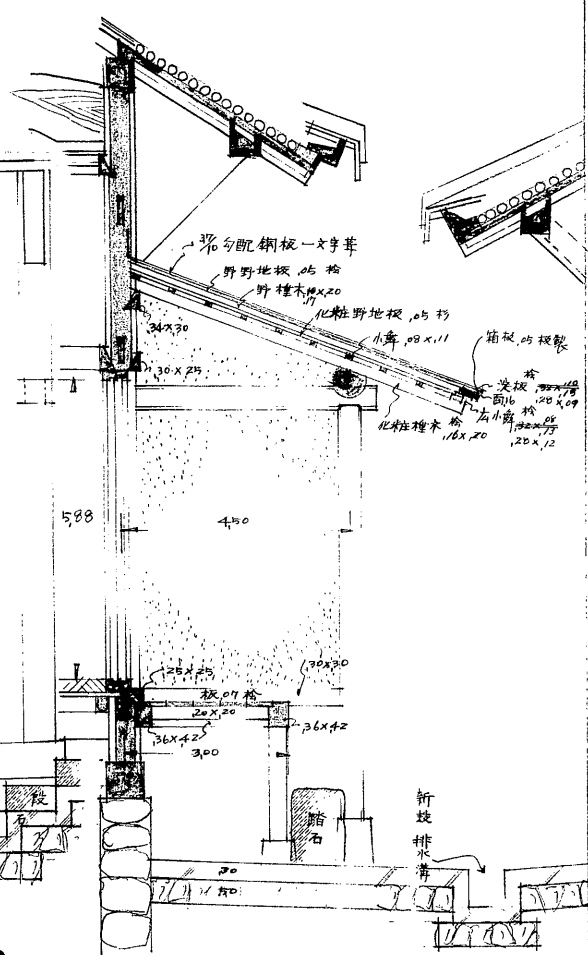


教寺屋棟北面詳細立面 1/20

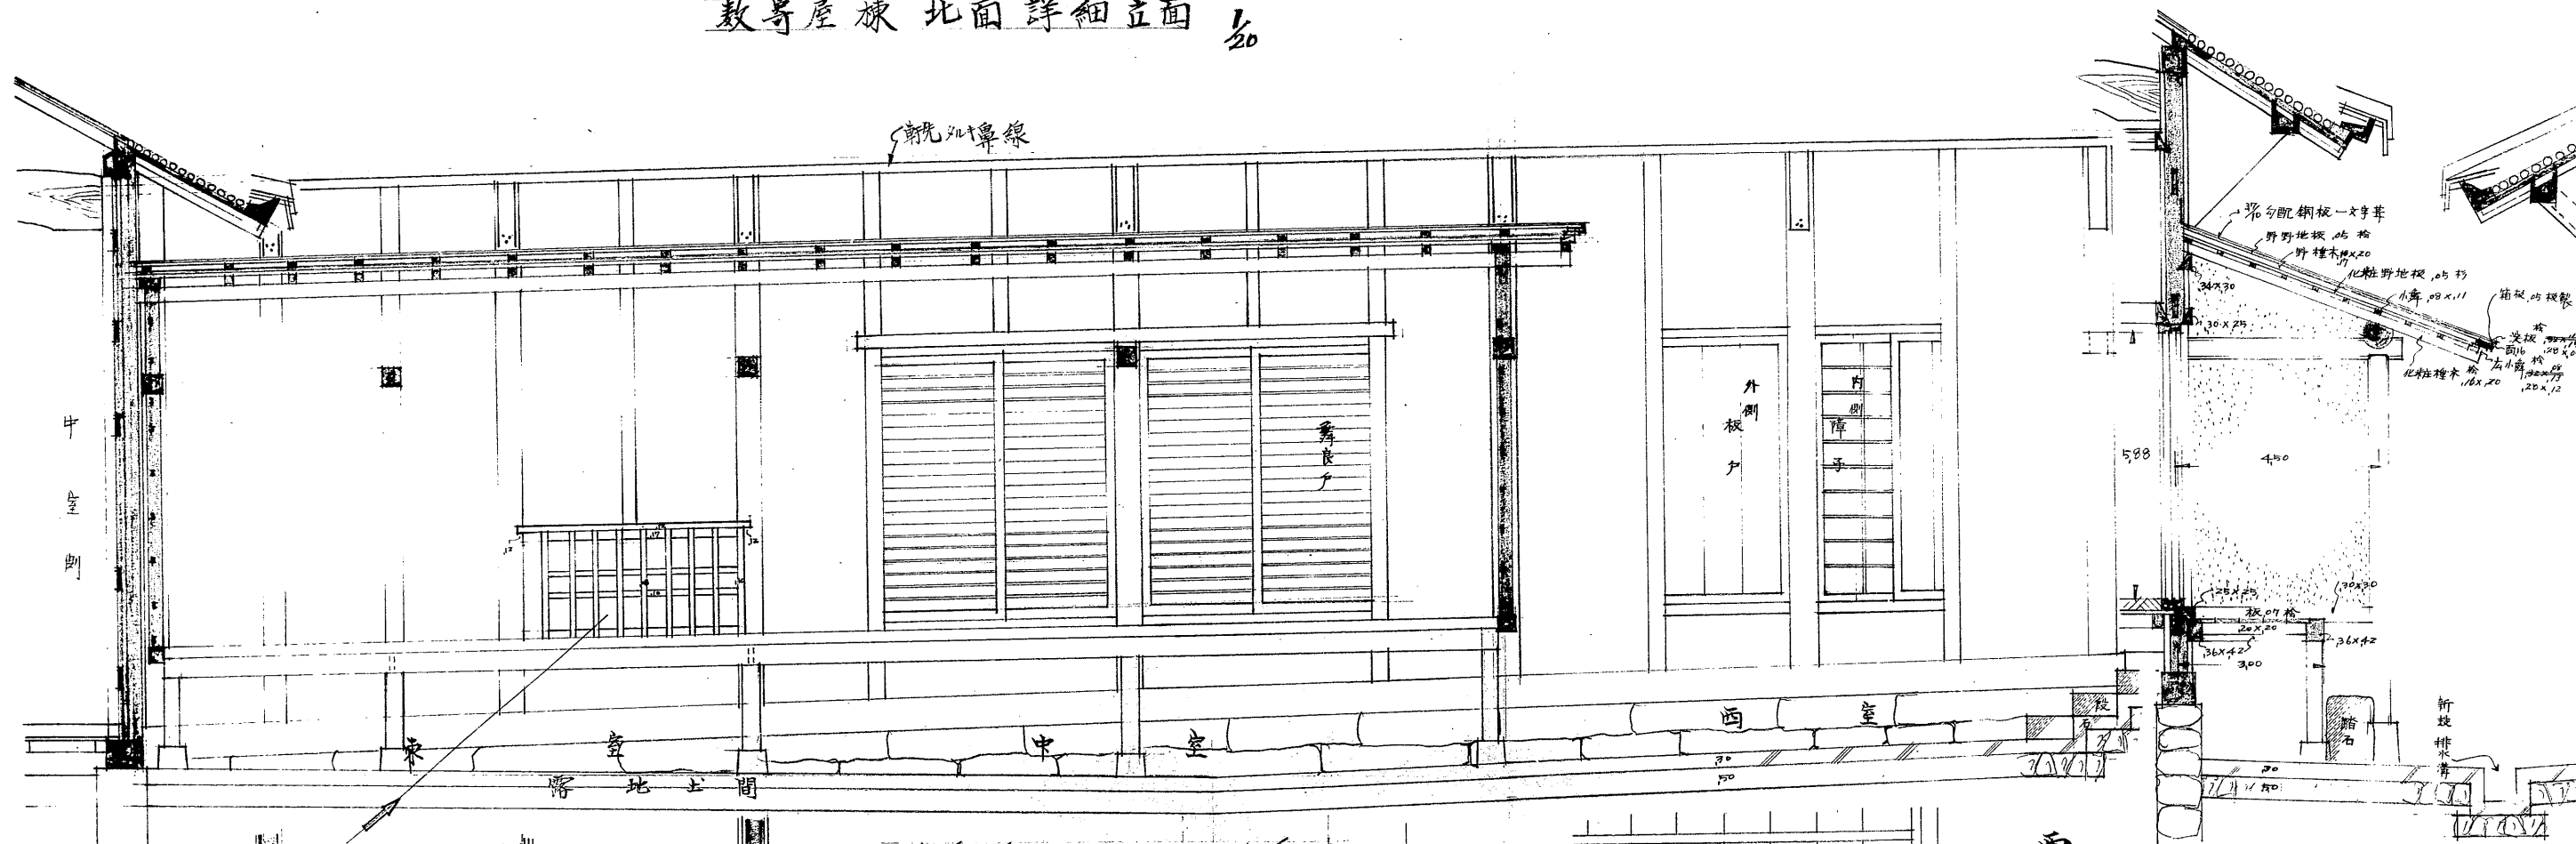


不口断面詳細

姫路城の内

帯ノ檜現状変更資料

教寺屋棟詳細図

縮尺二十分の一

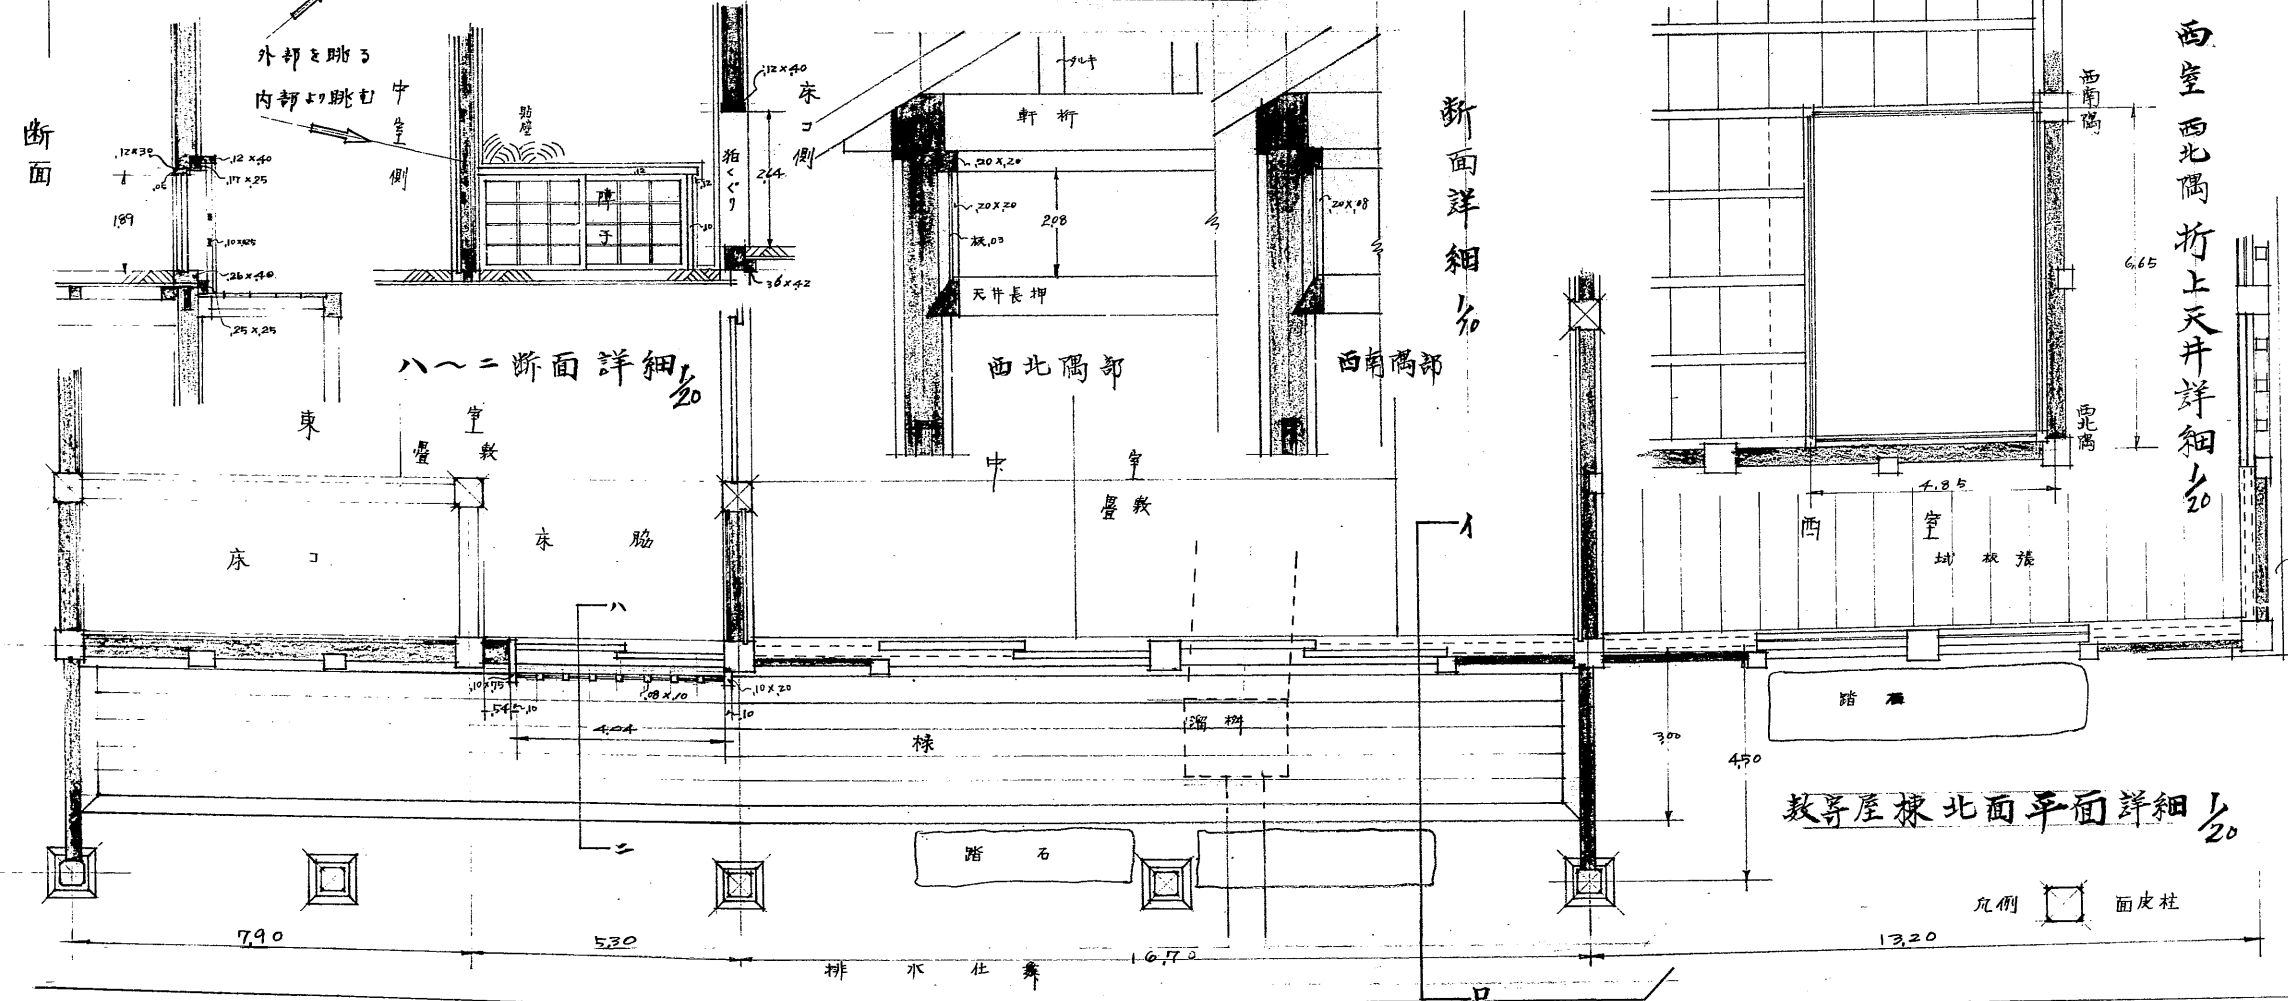

西室西北隅折上天井詳細 1/20

教寺屋棟北面平面詳細 1/20