大鼓櫓変更後縦断面図

縮尺弐拾分ノ壱

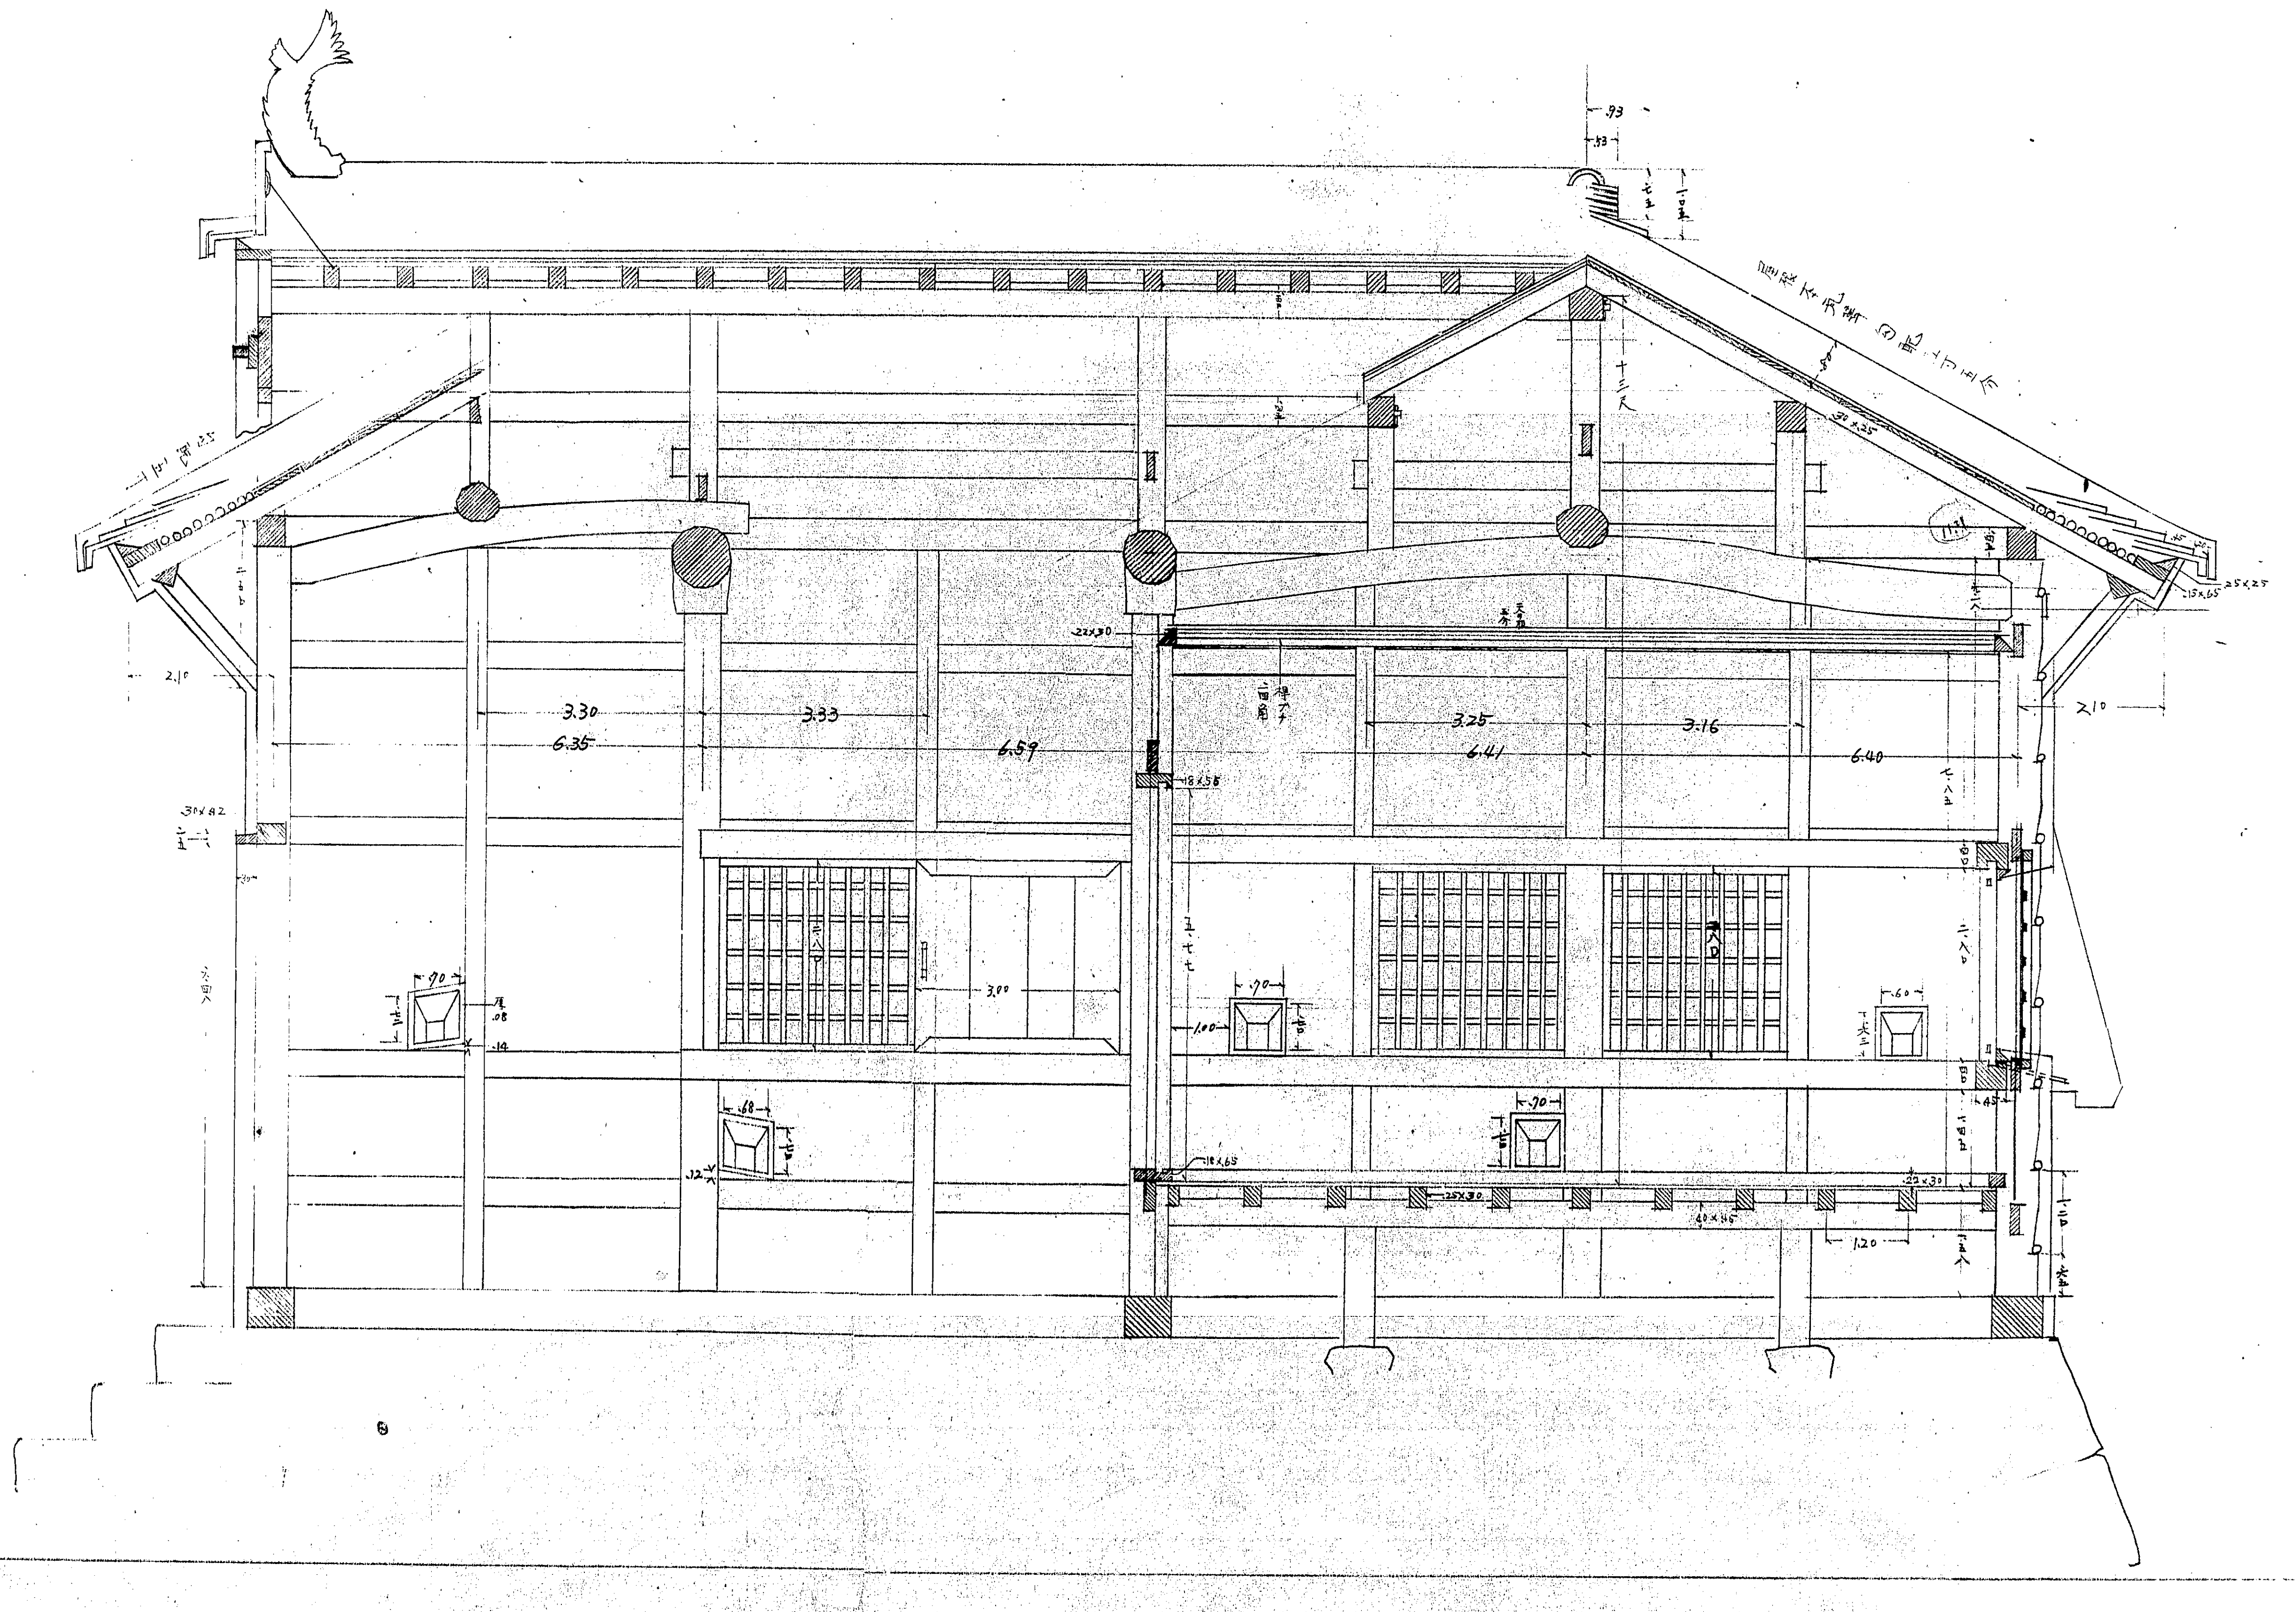

No.614-10

禁転載　姫路市立城郭研究室