大蔵橋

現状平面図　縮尺 1/50

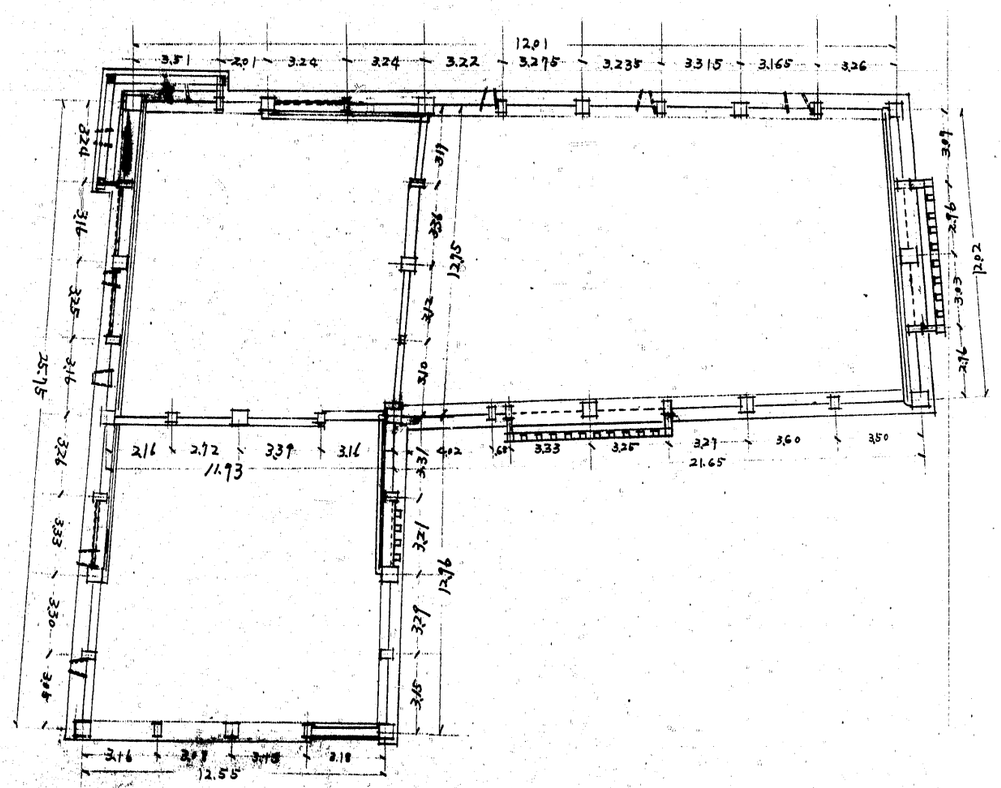

No.614－11

禁転載　姫路市立城郭研究室