帯の橋棟出入口建具詳細図

縮尺十分の一

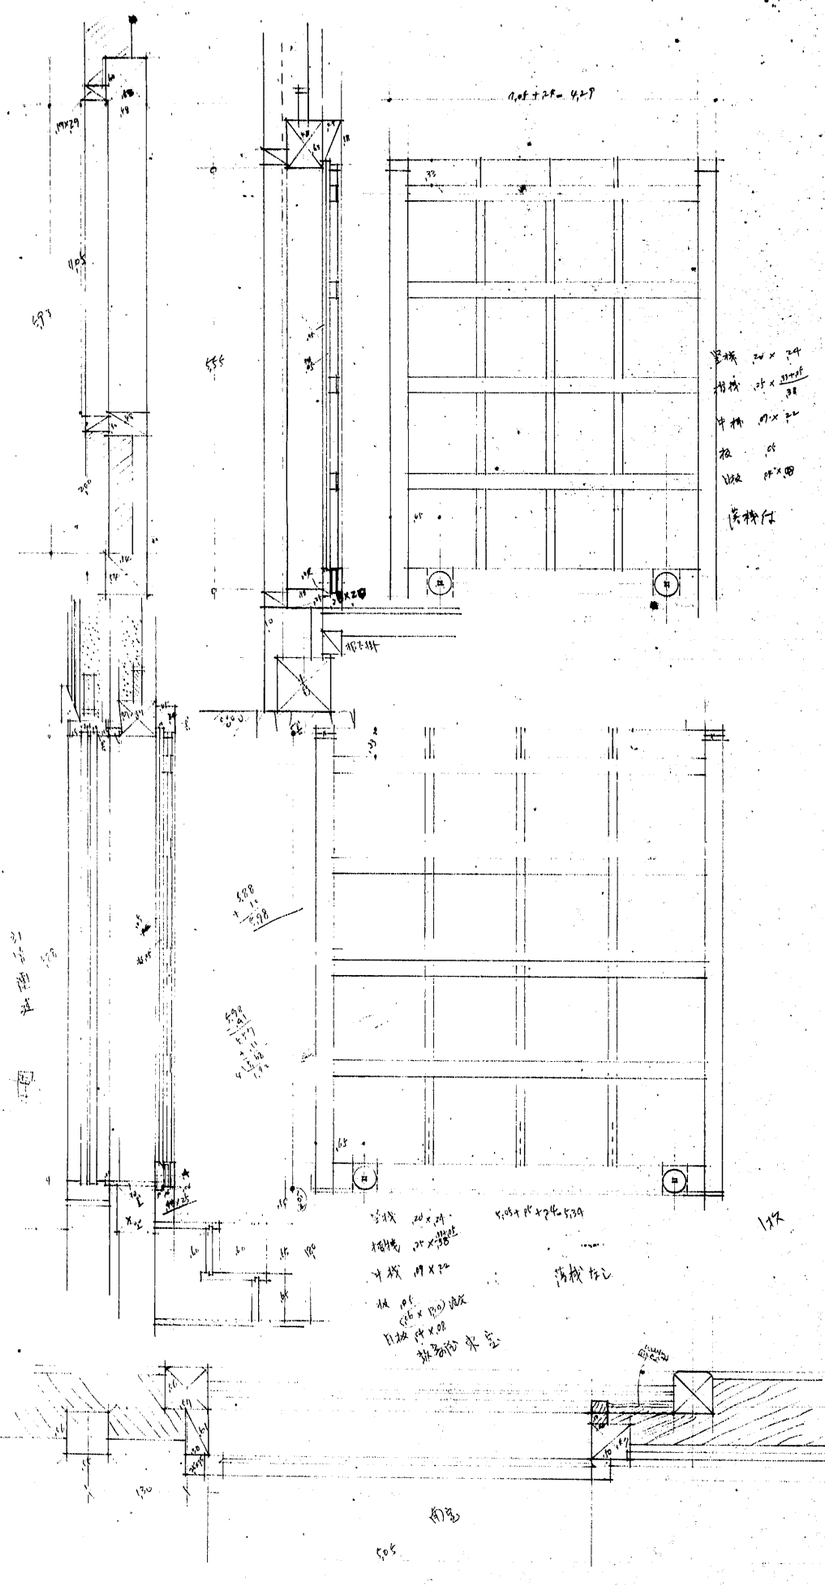

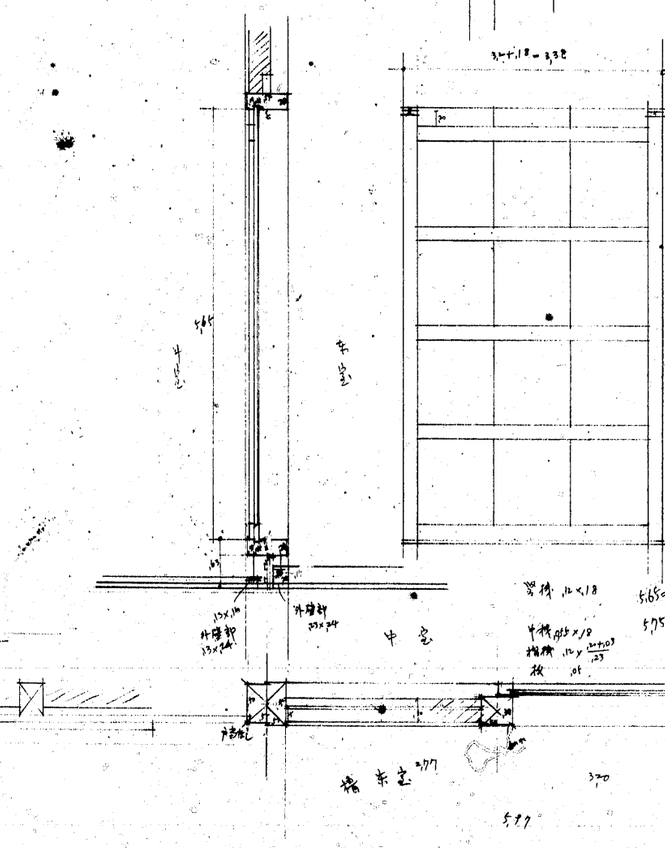

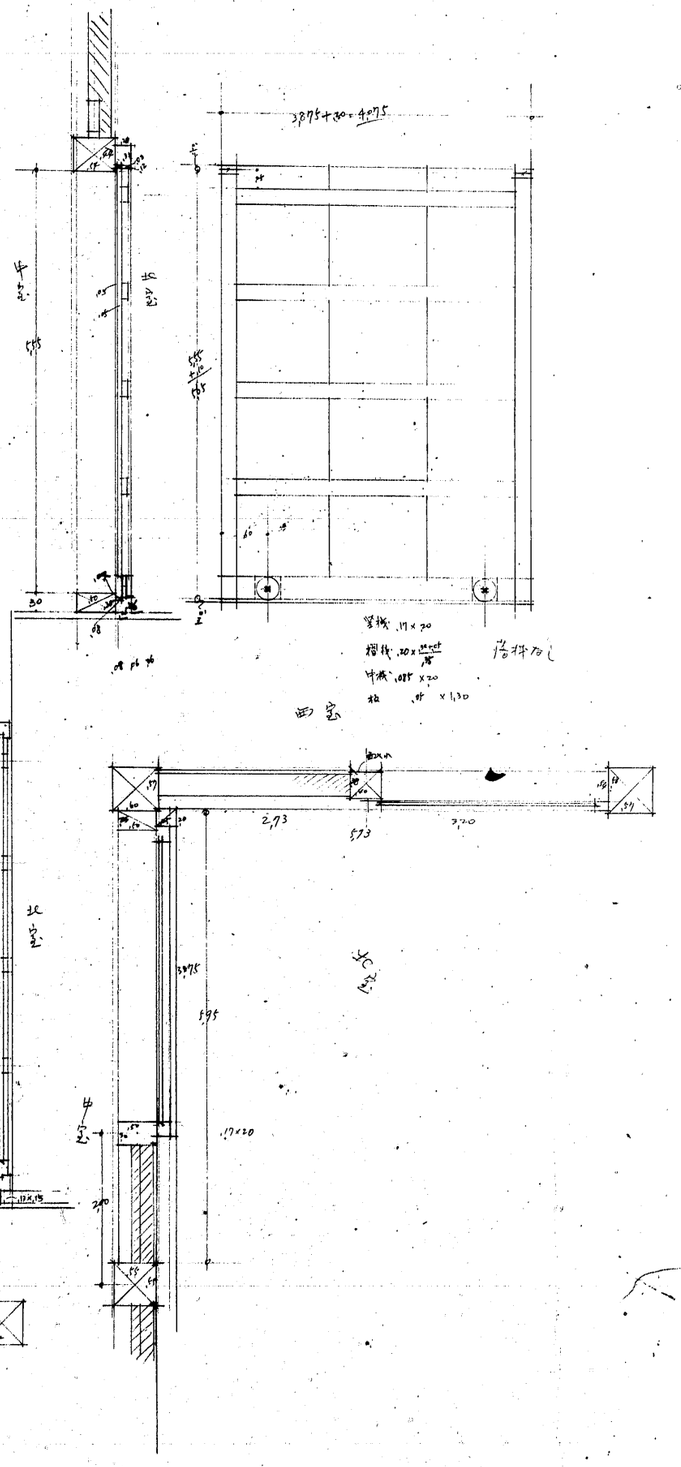

禁転載　姫路市立城郭研究室