



現状圖

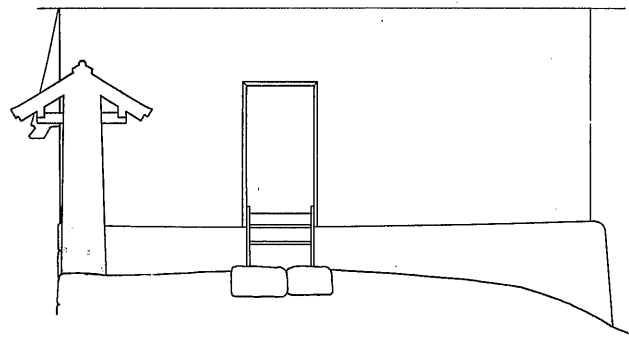


城内側正面

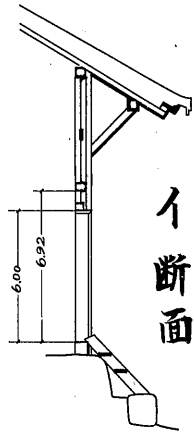


イ断面


変更圖

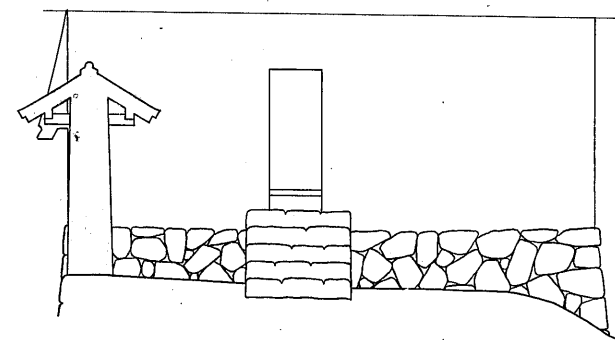


城内側正面

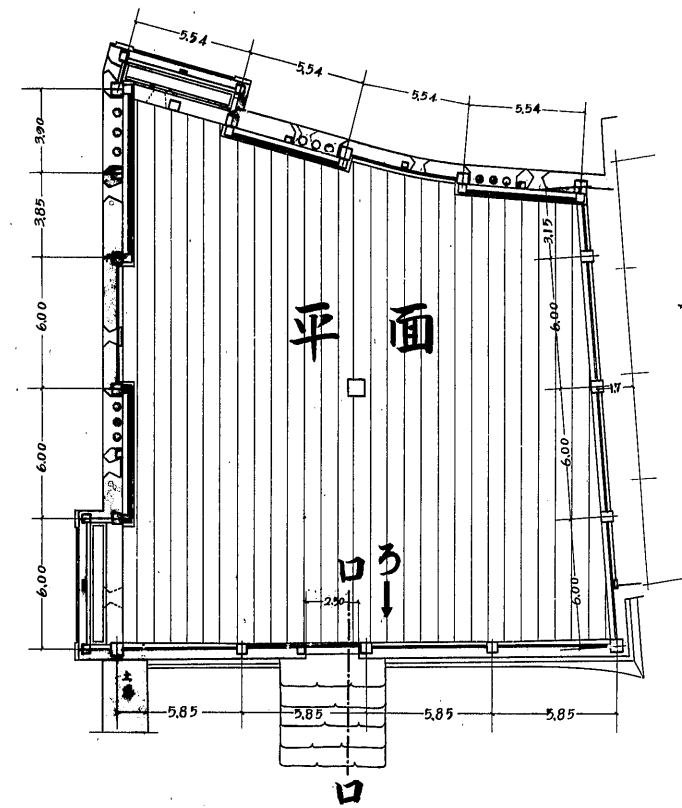

平面

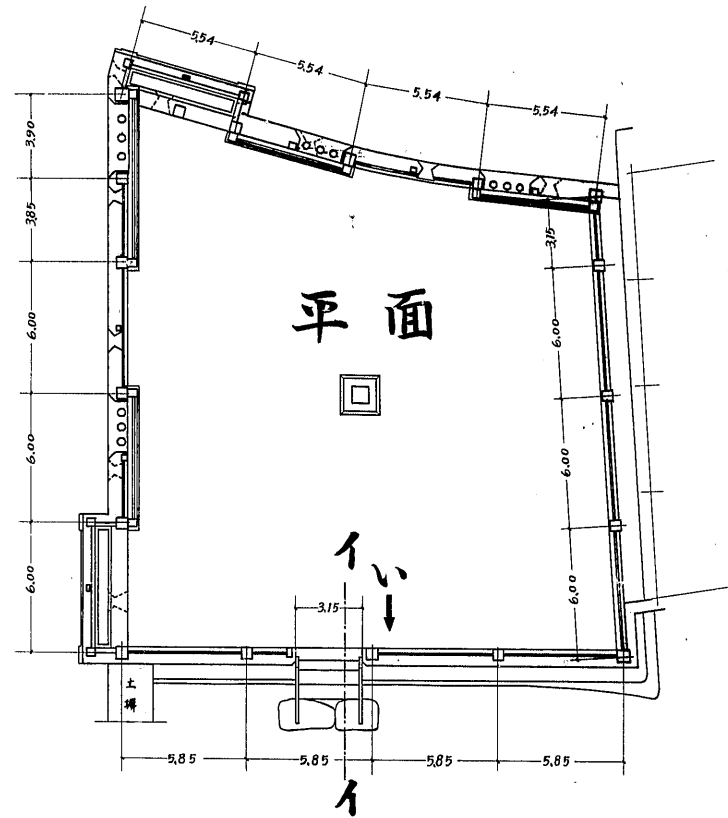


平面

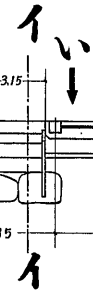

イ立面



口断面

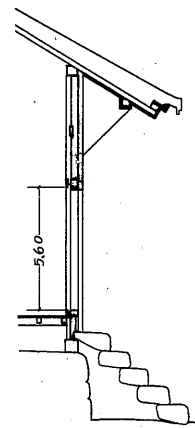

口立面

イ之渡櫓現状変更圖
縮尺五拾分之一