




ヨ、渡、櫓、部 (柱、間ハ記載以外ハ6尺内外)

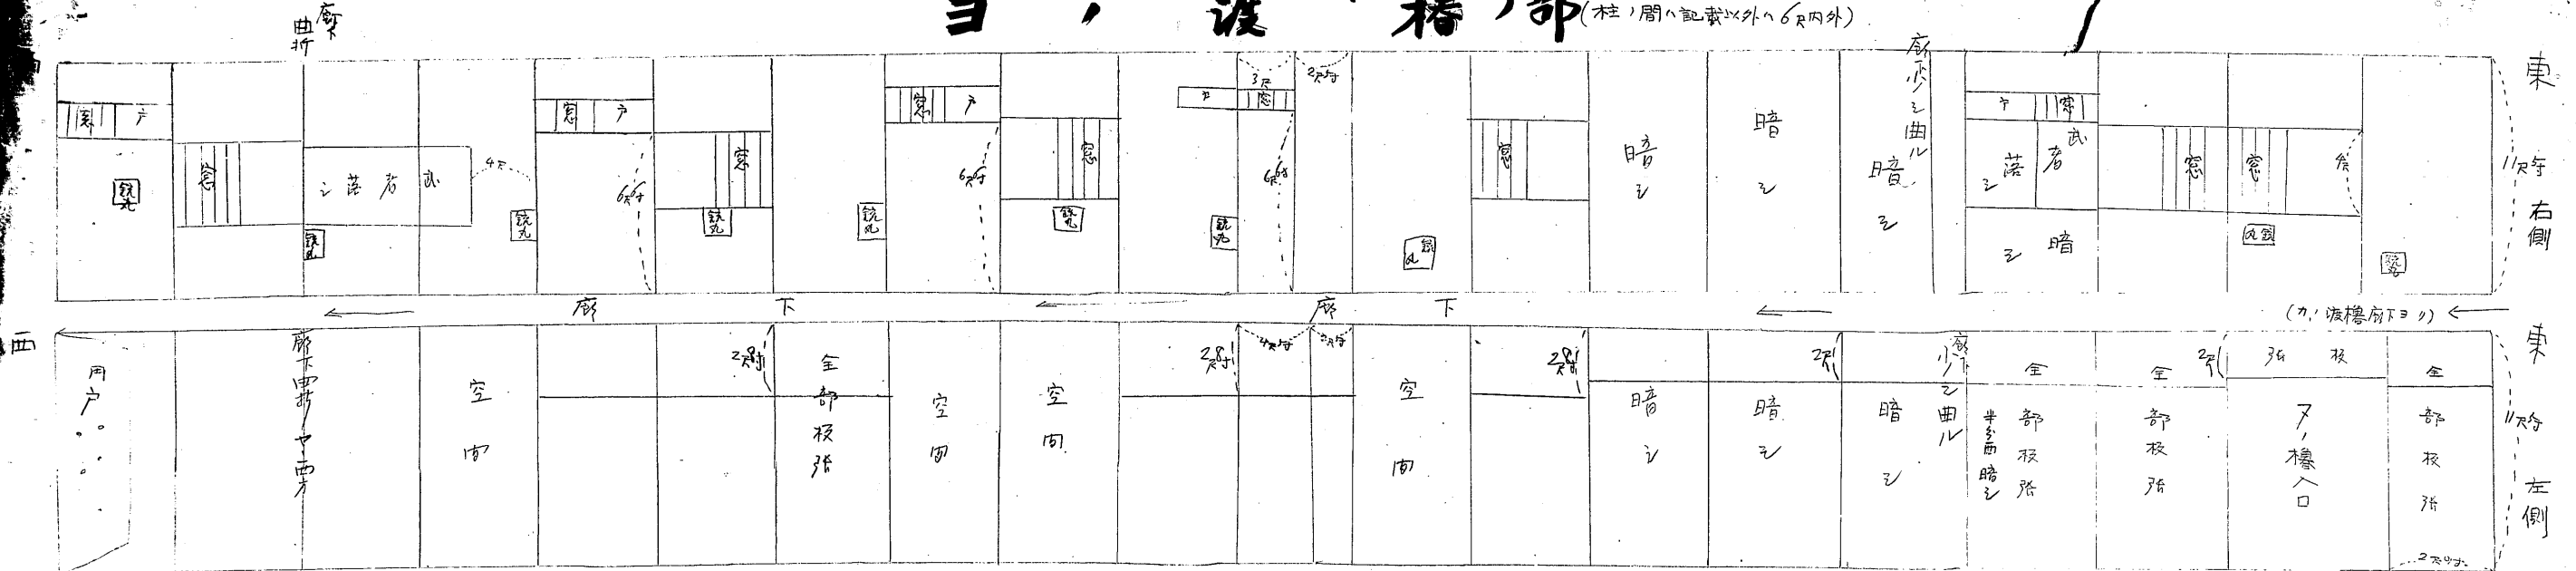


ヨ、71. 渡、櫓、部

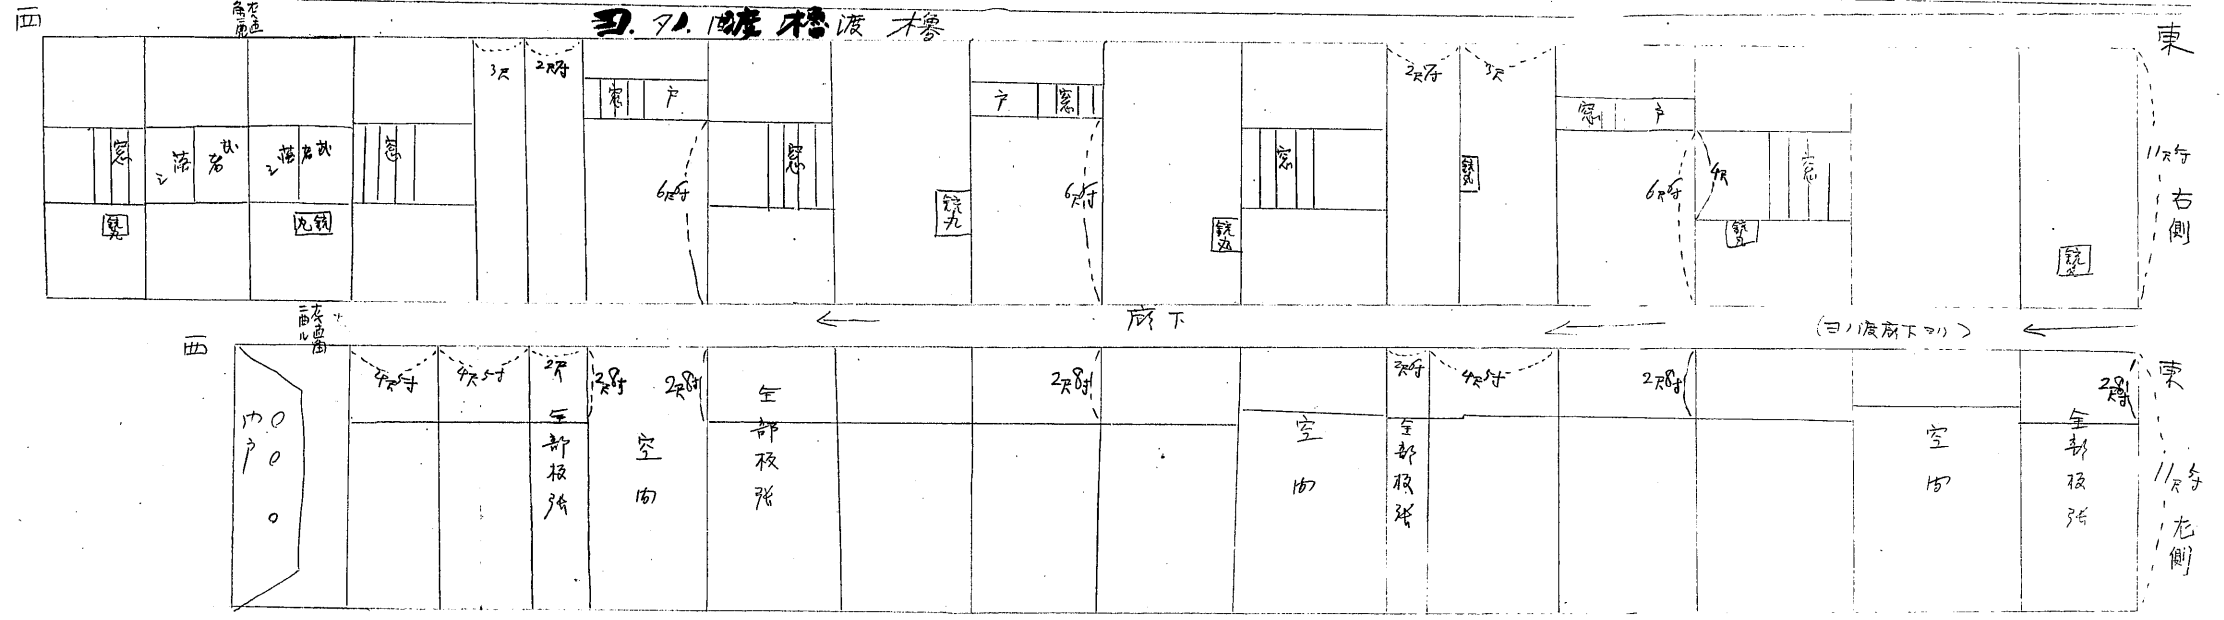


東ヨ15.E、室北側内部、東ヨ15.E、室南側内部

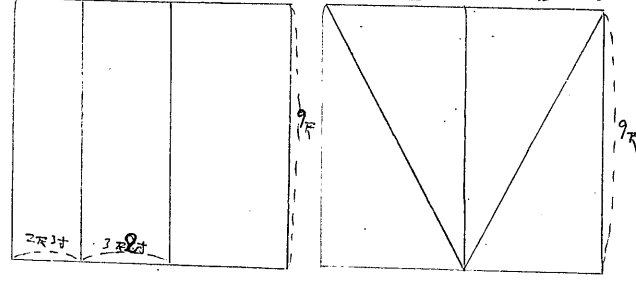

東ヨ15.E、室、東側正面内部

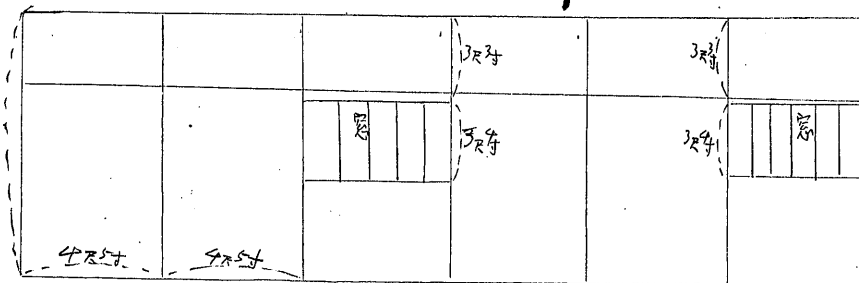

東ヨ15.E、室、西側入口方内部

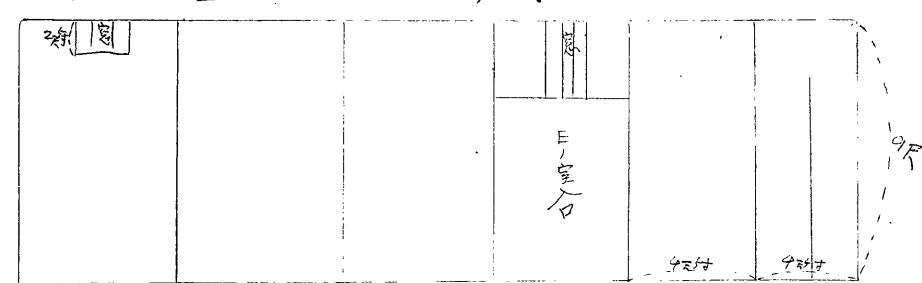

柱、梁より天井へ架す板あり  
柱、梁より天井へ架す板あり

ア、渡、櫓、所屬

東ヨ15