


第一槽詳細

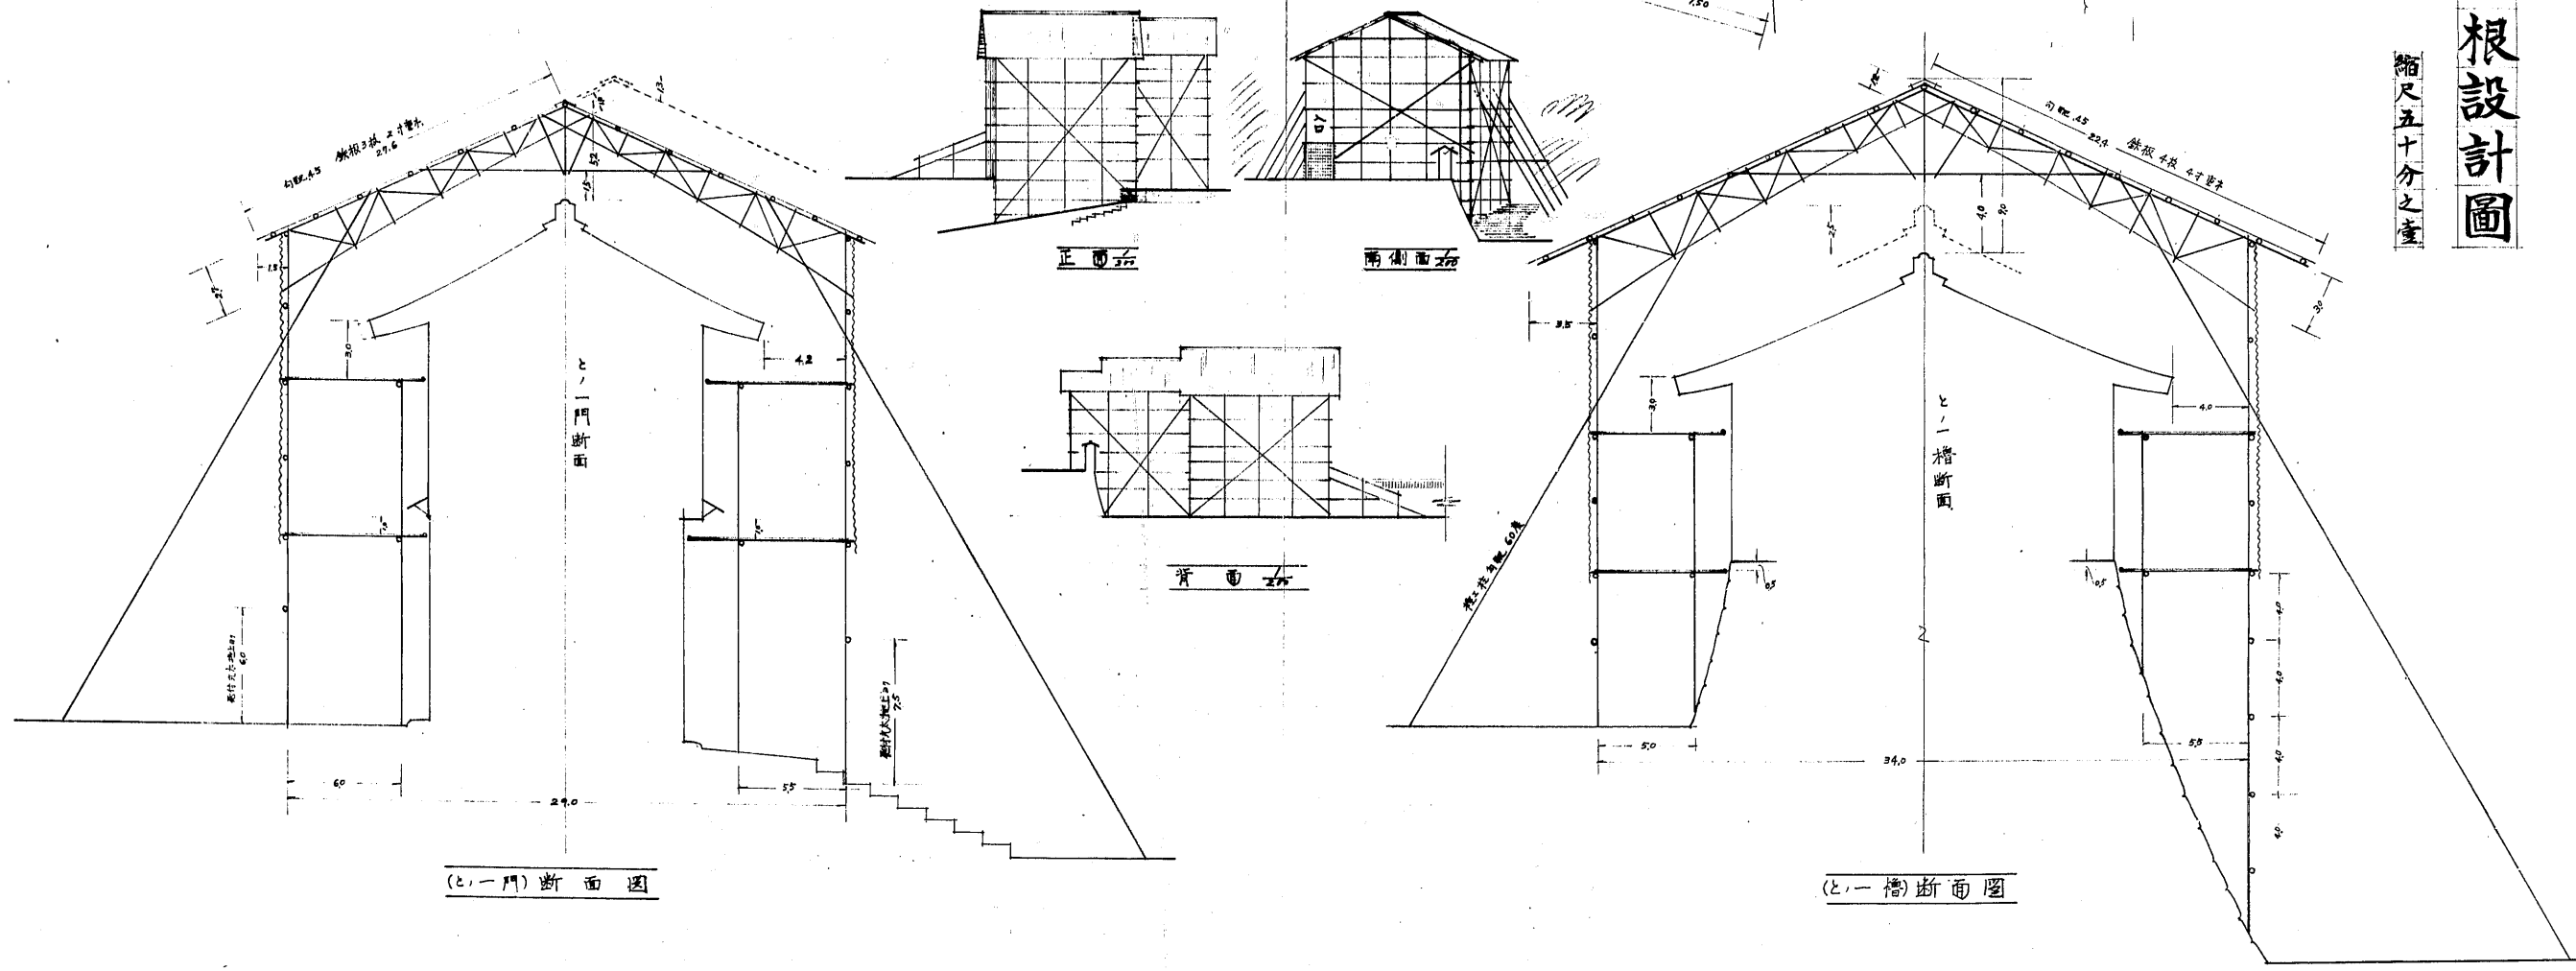

(第一門)断面图

(第一槽)断面图

姫路城と一門と一槽素屋根設計圖

縮尺五十分之壹

204