


姫路城の内との一門柱下の櫓 竣工断面面図


縮尺二十分之一

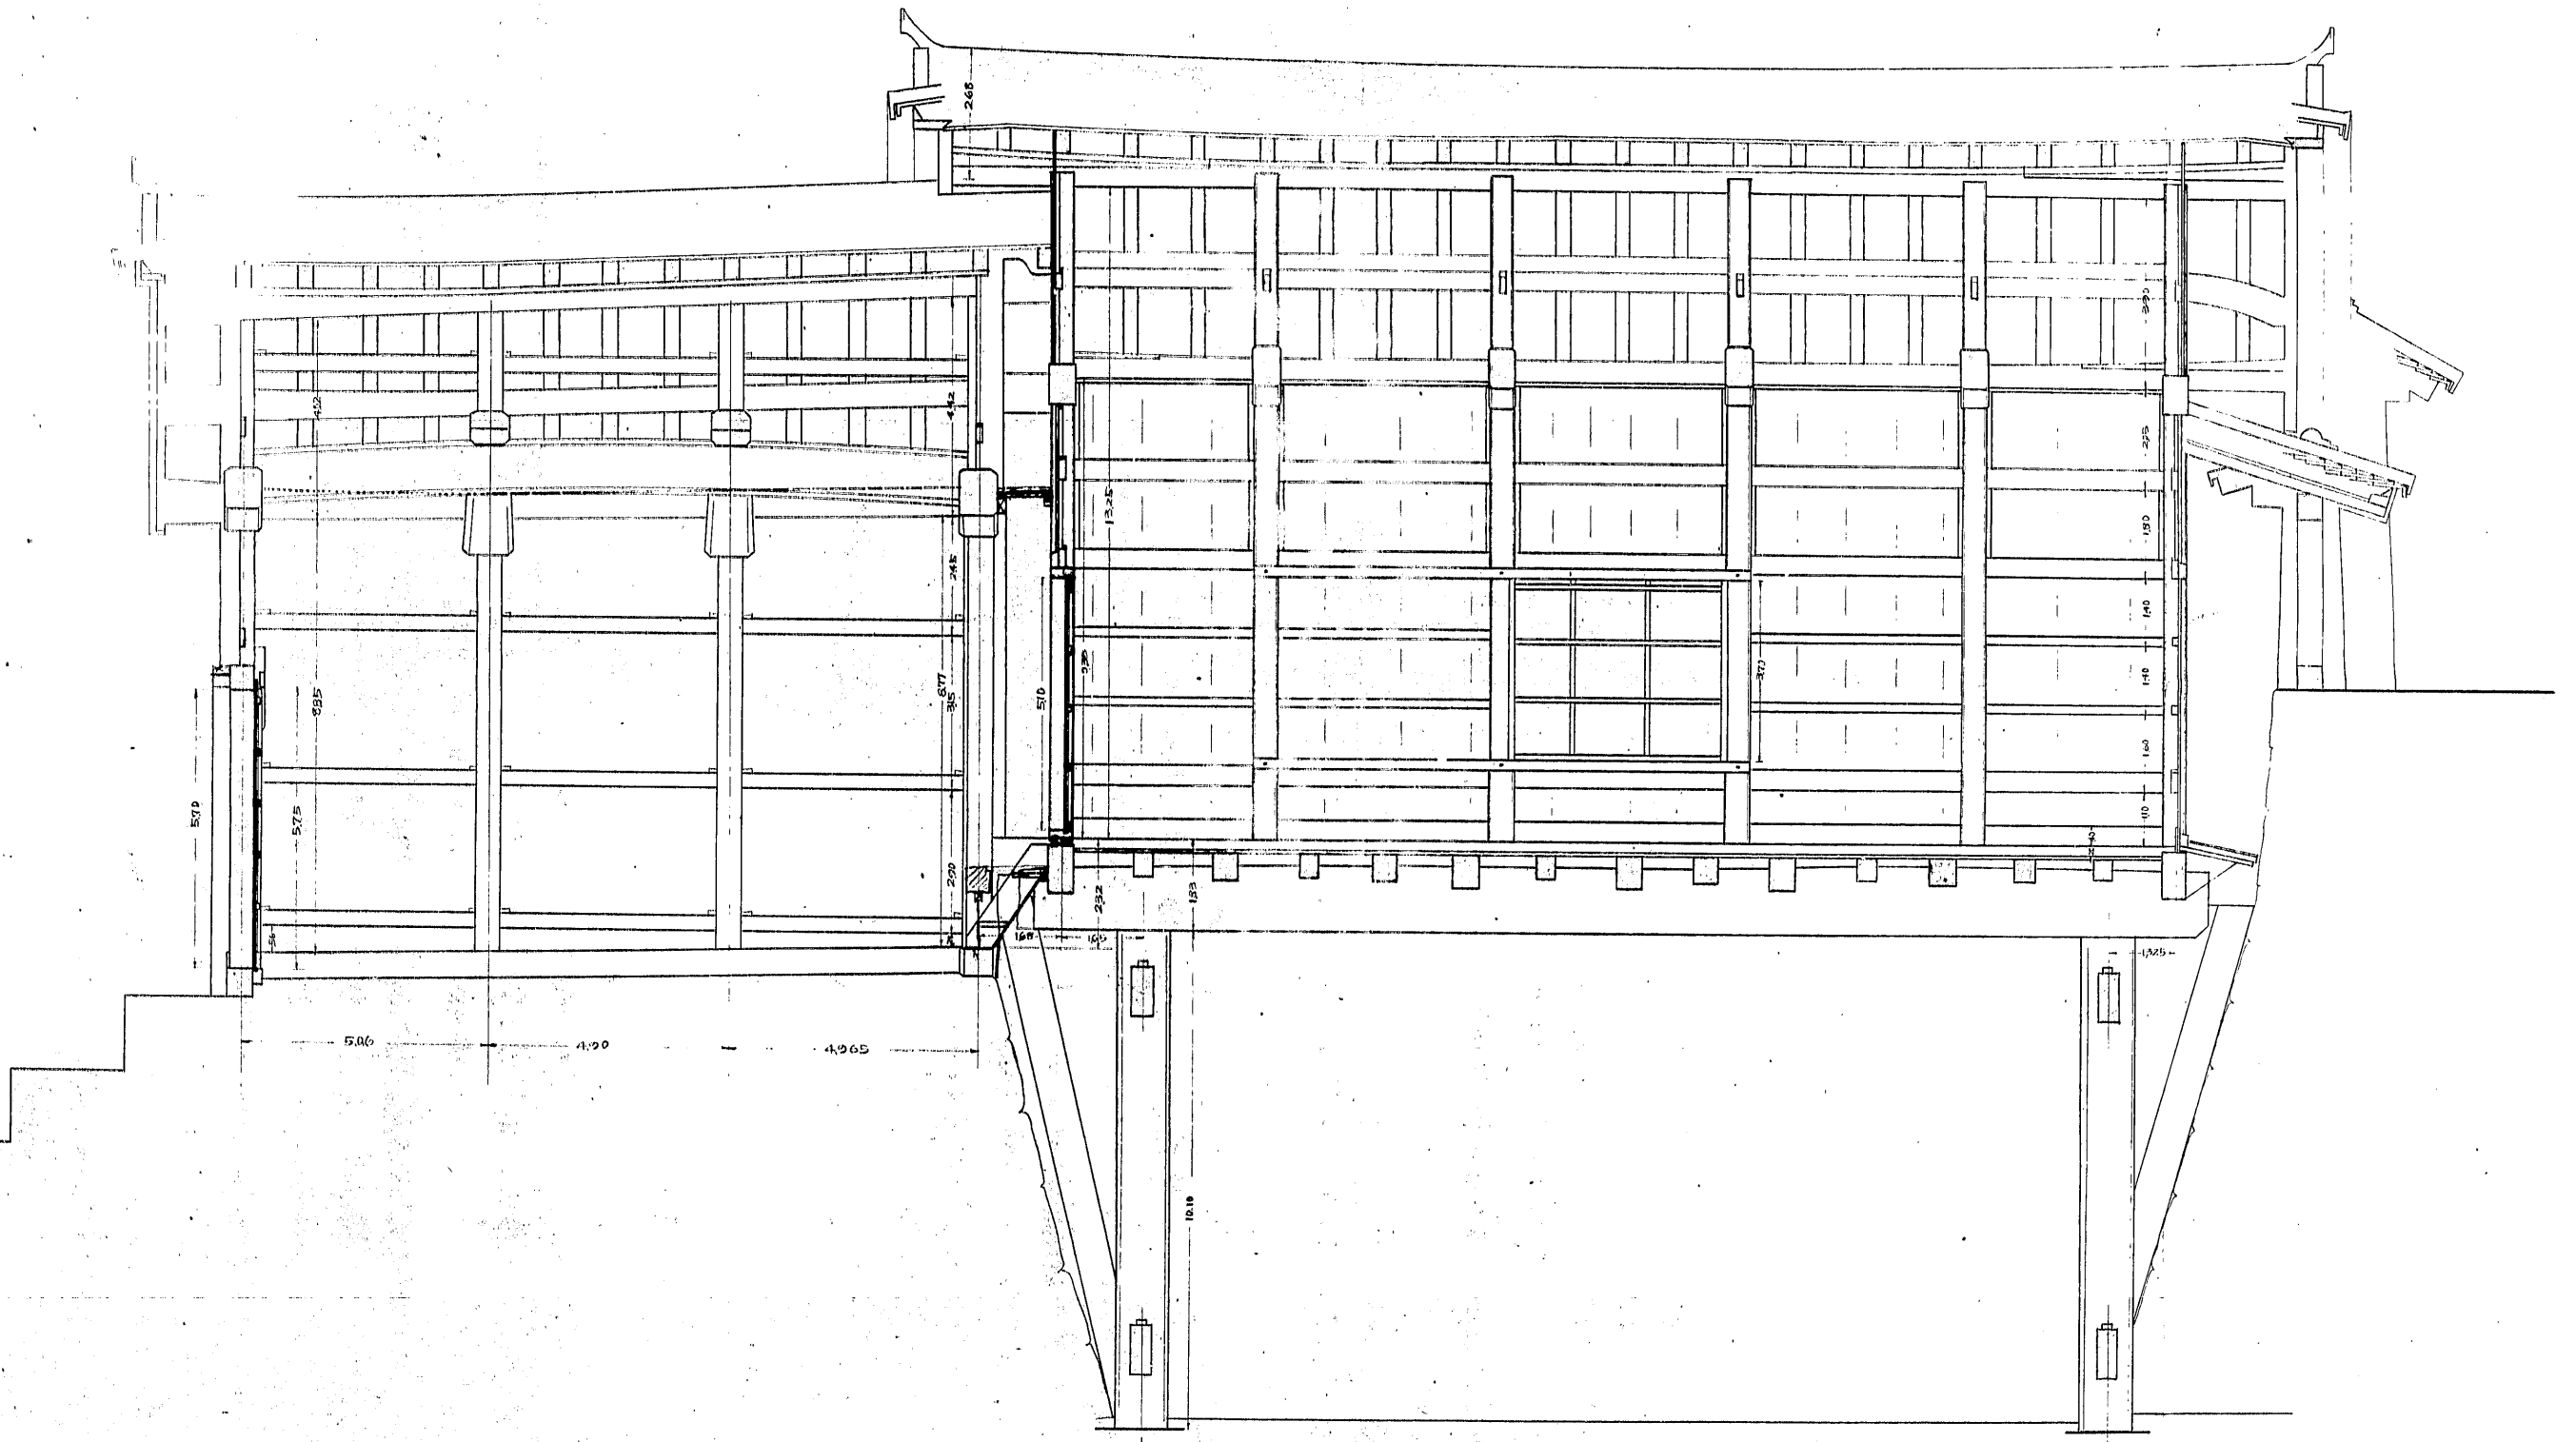

下櫓西面

は-12 断面

と-1門西面

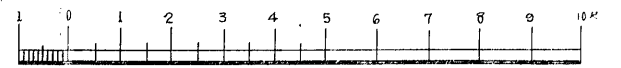

1/20