



姫路城の内との一門竝下の櫓 竣工姿圖


縮尺五十分之一

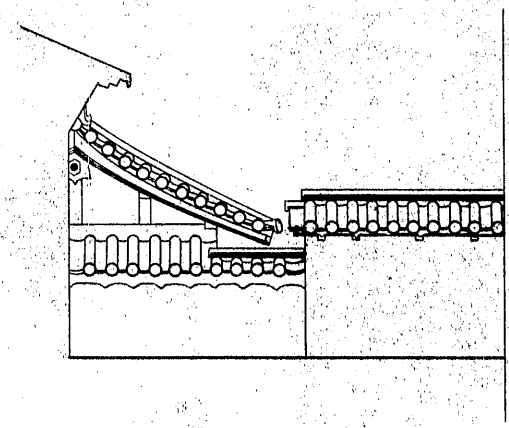


とこの門北面

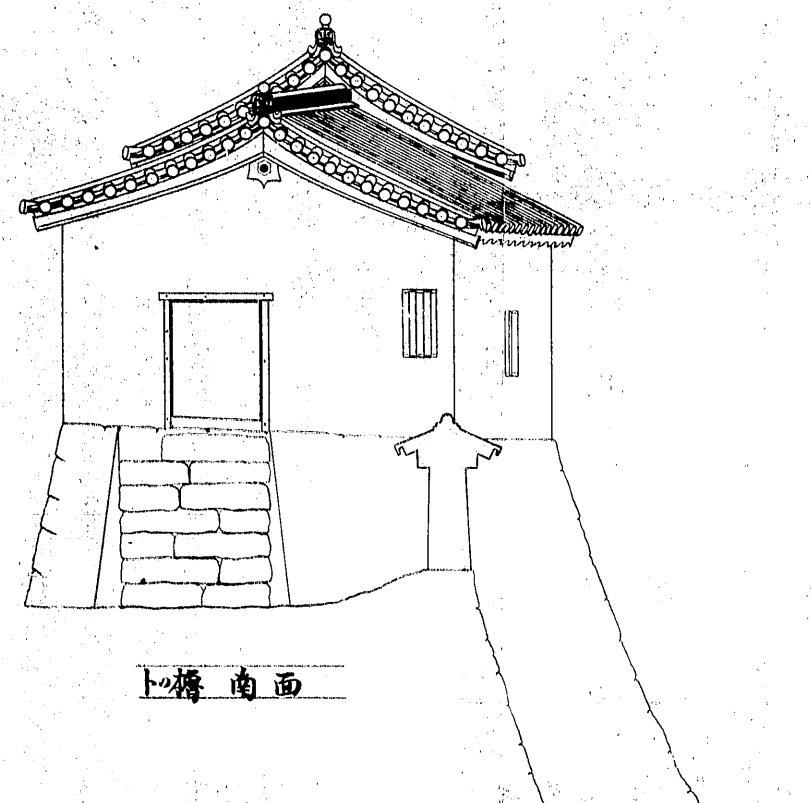


下の櫓 南面

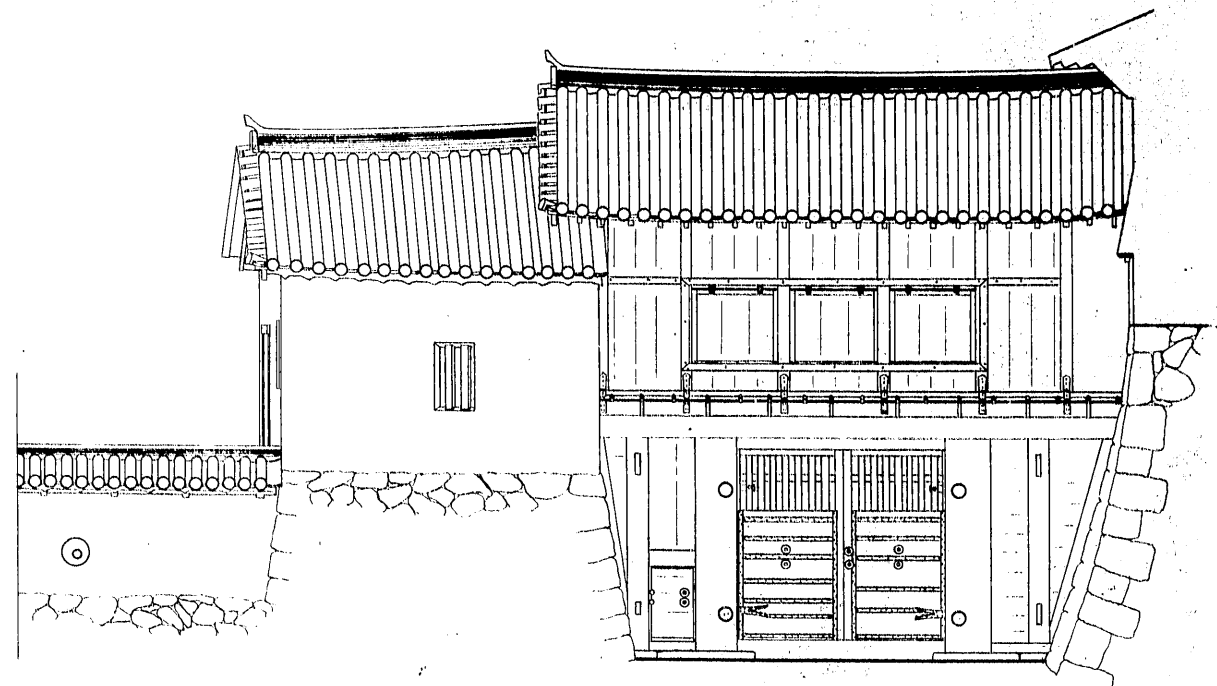

下の櫓・とこの門 東面

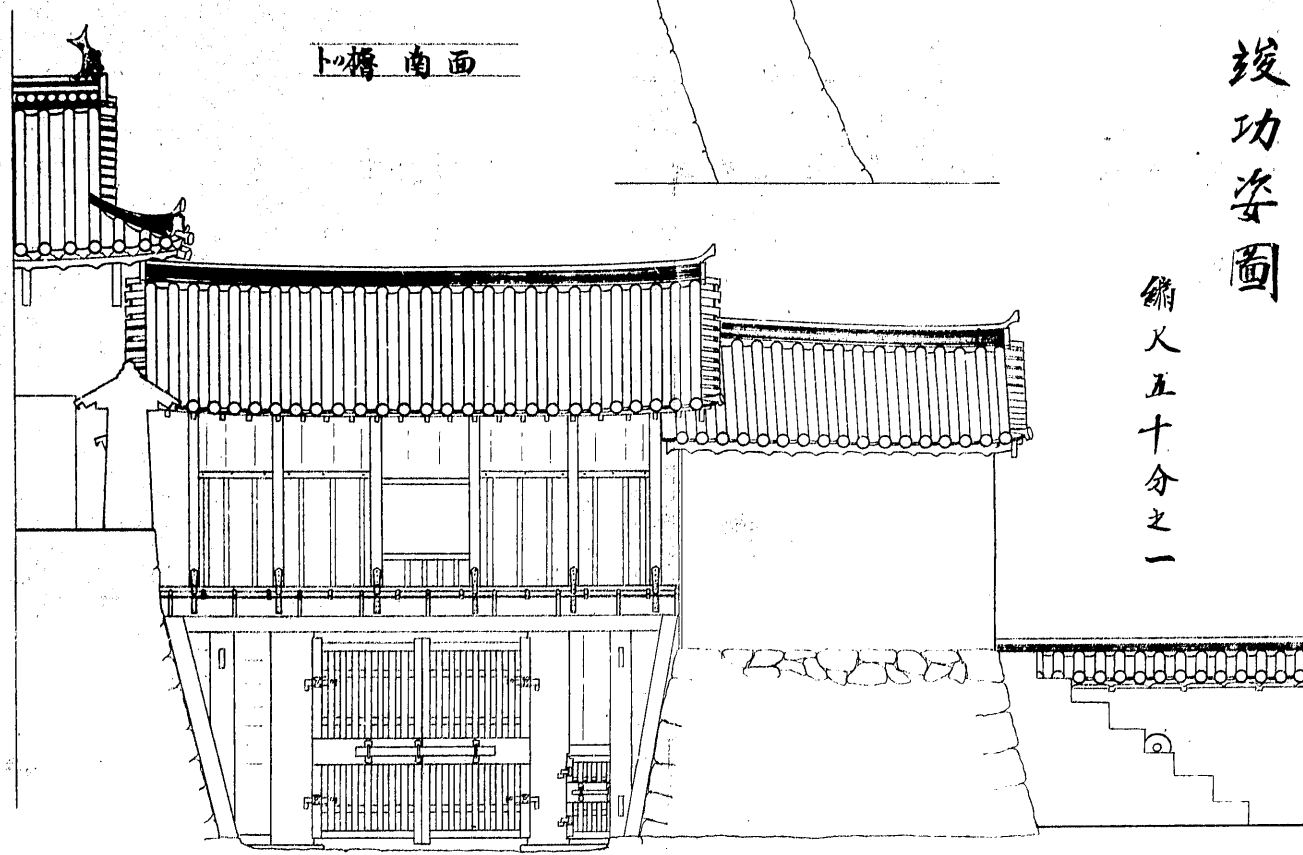

下の櫓・とこの門 西面

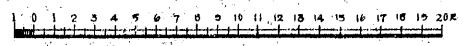

1/50