


不屋東側要

西側控

東側控

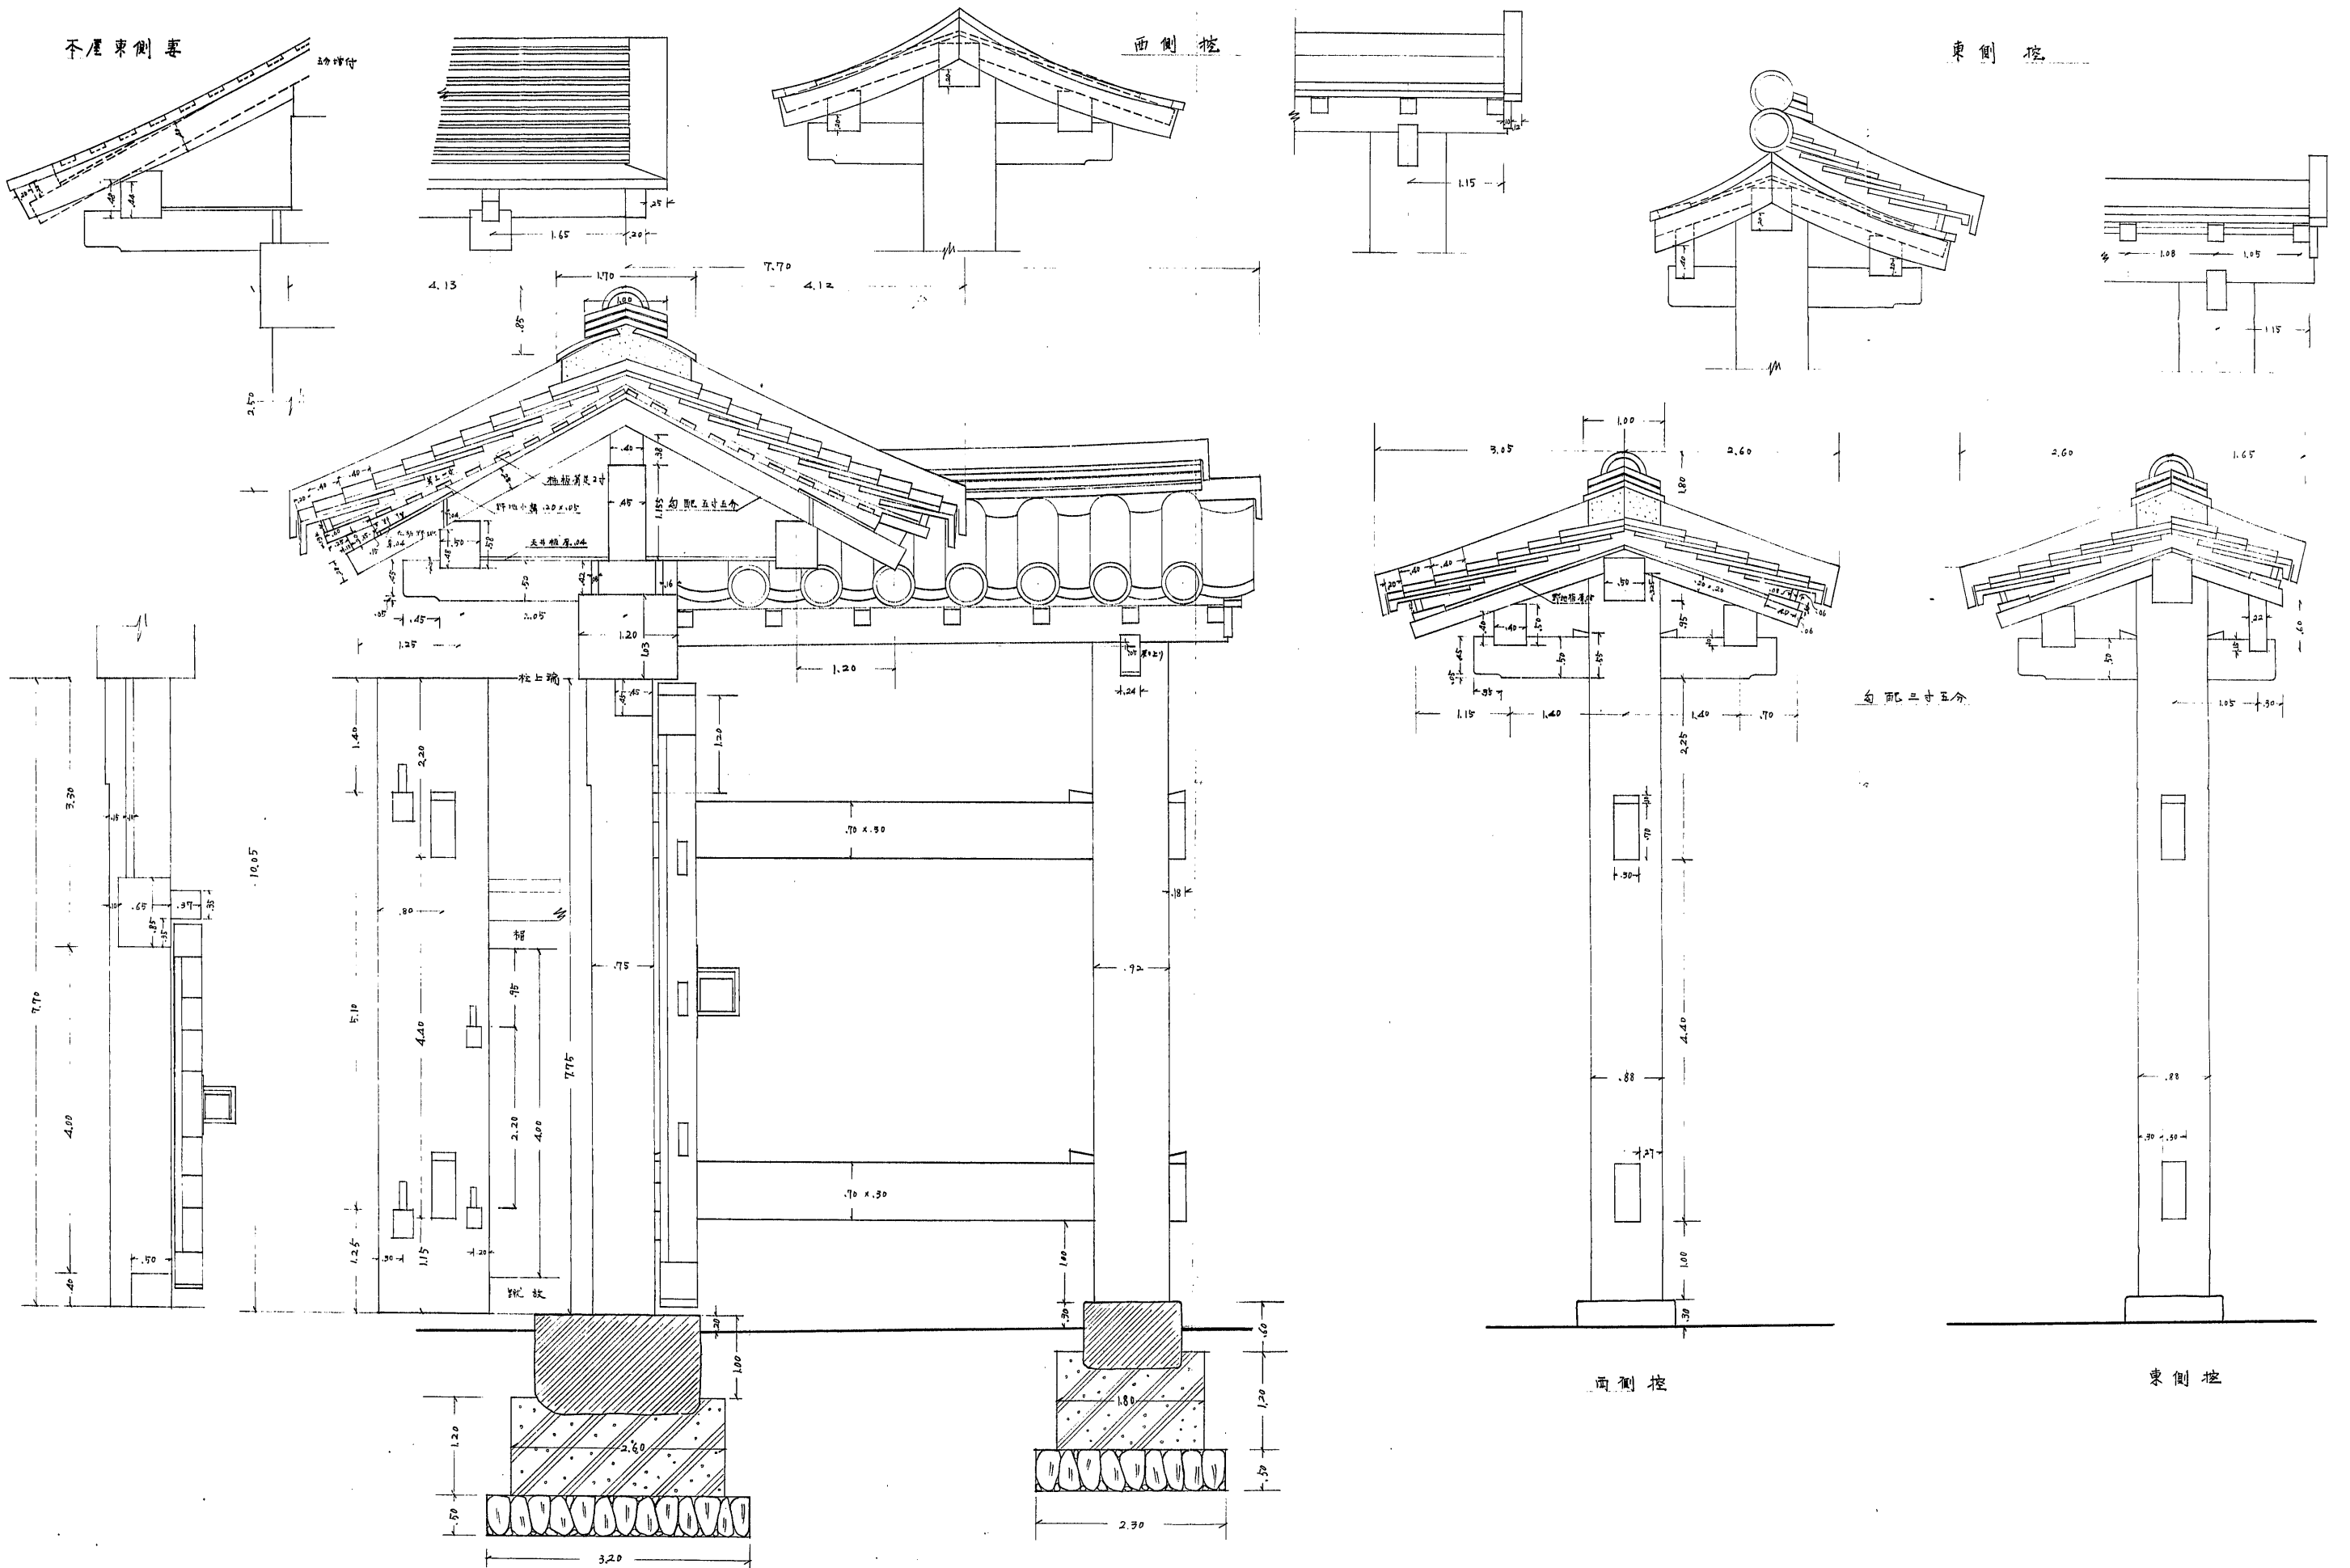

正門矩計圖 縮尺五分一