



姪路城天守模型工作場改築工事設計圖

縮尺



百分之壹
貳拾分之壹

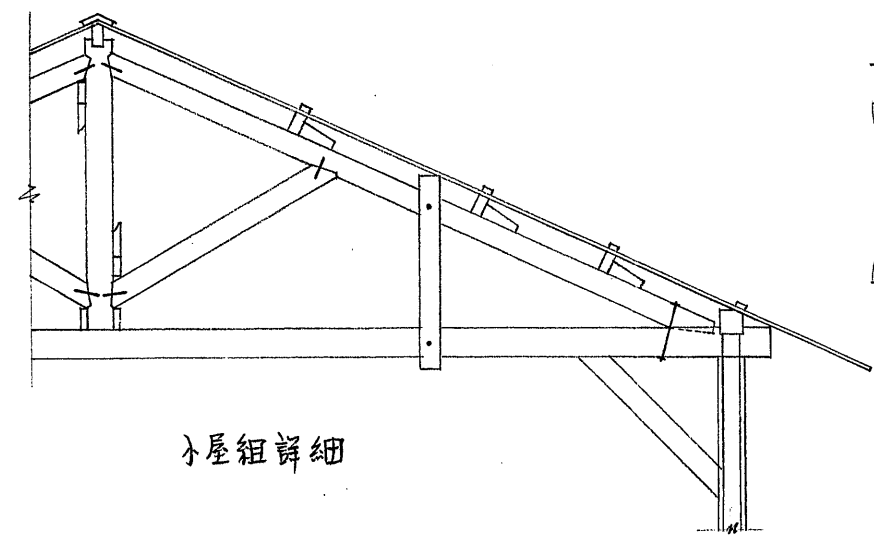


小屋組詳細

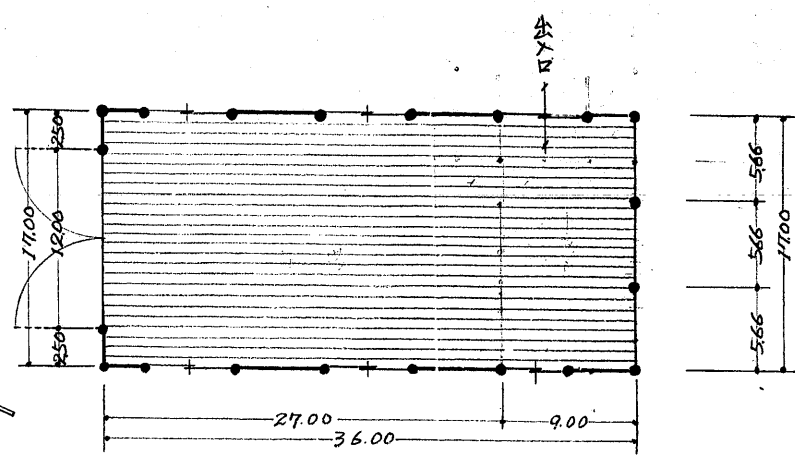


(17坪) 平面圖 1/100

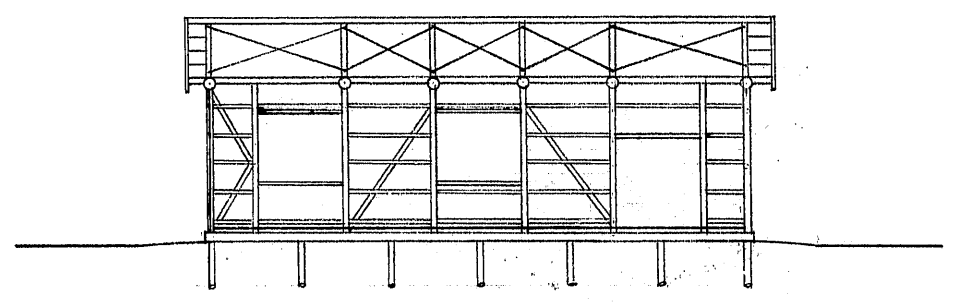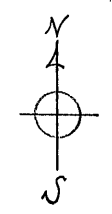


断面圖

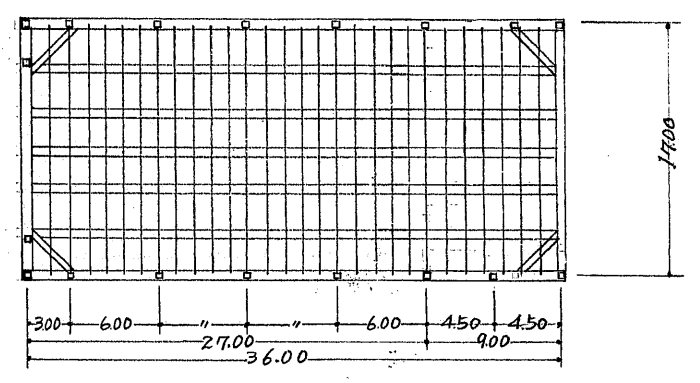


床の伏圖

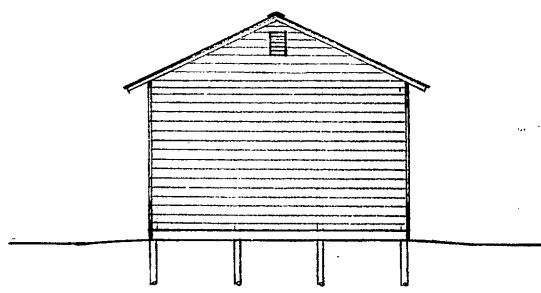


東立面圖

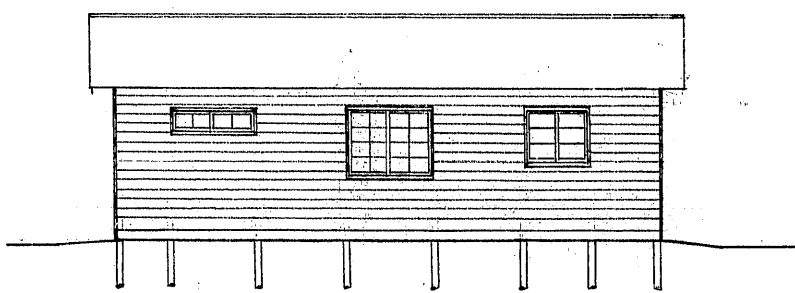

南立面圖

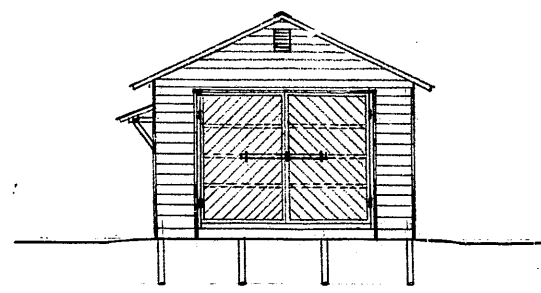

西立面圖

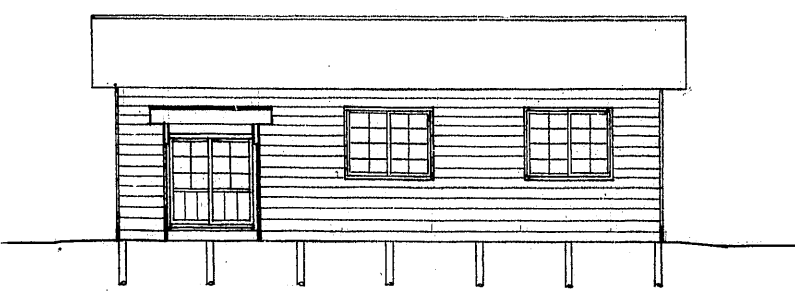

北立面圖

天守模型