




北側立面图

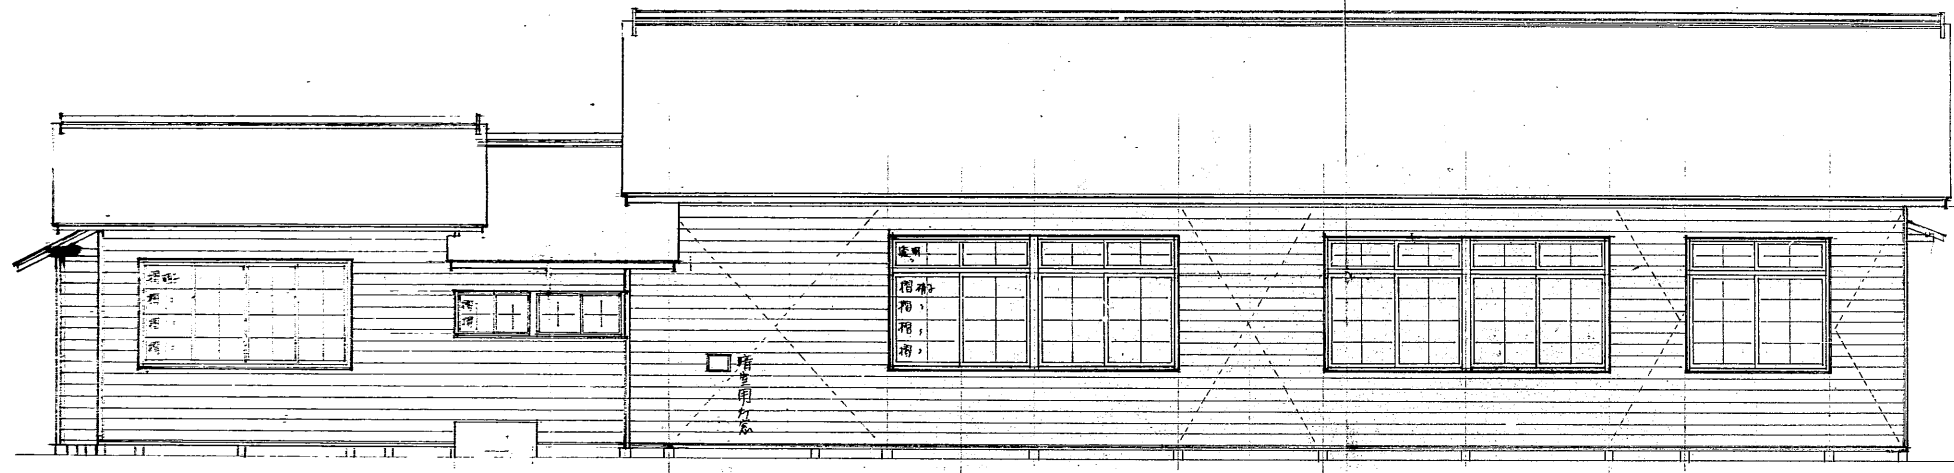


南側立面图

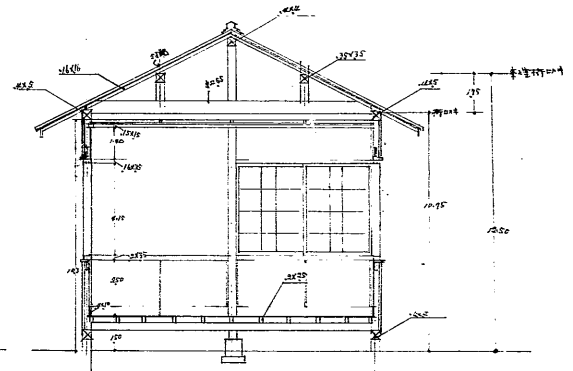

全棟室断面

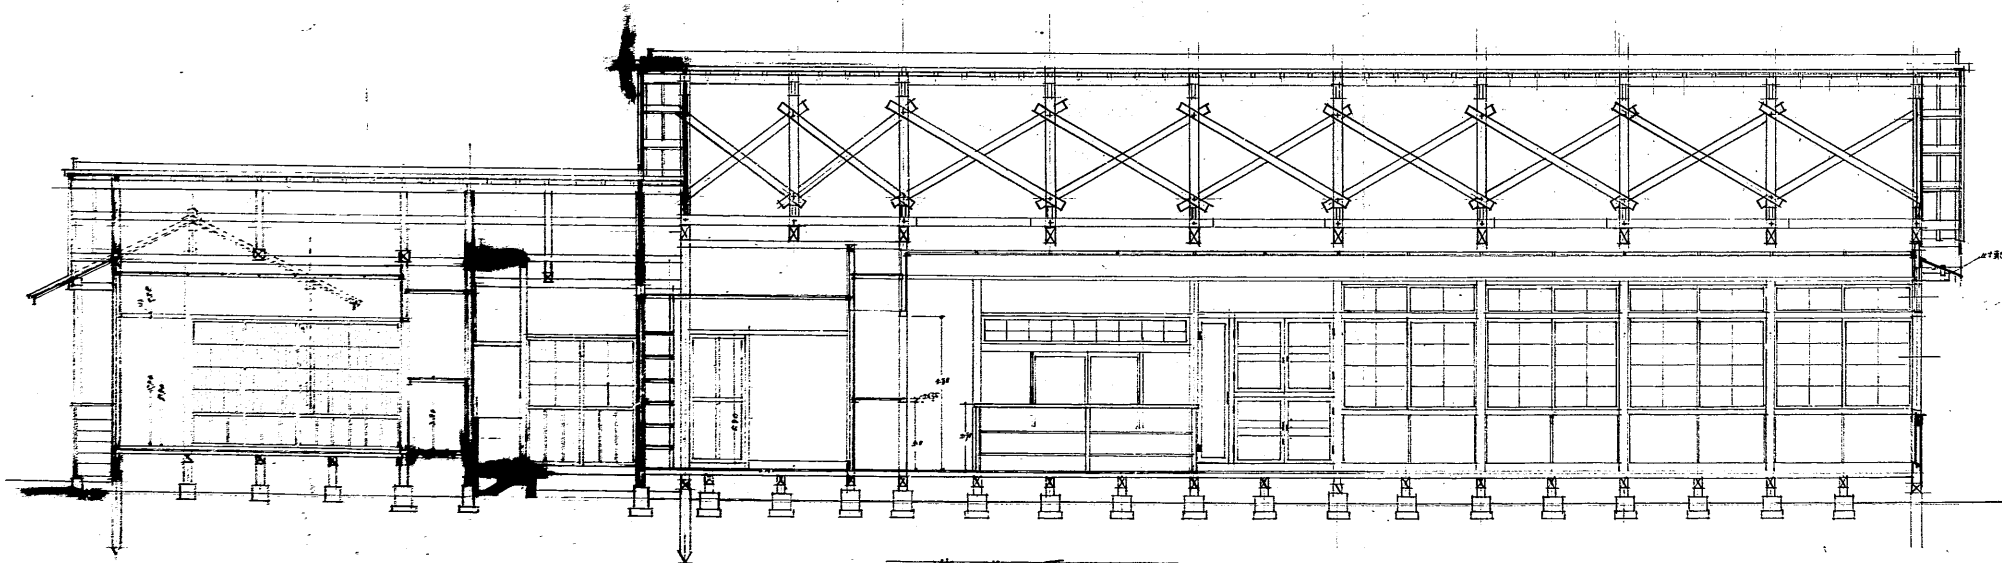

横断面 1/50

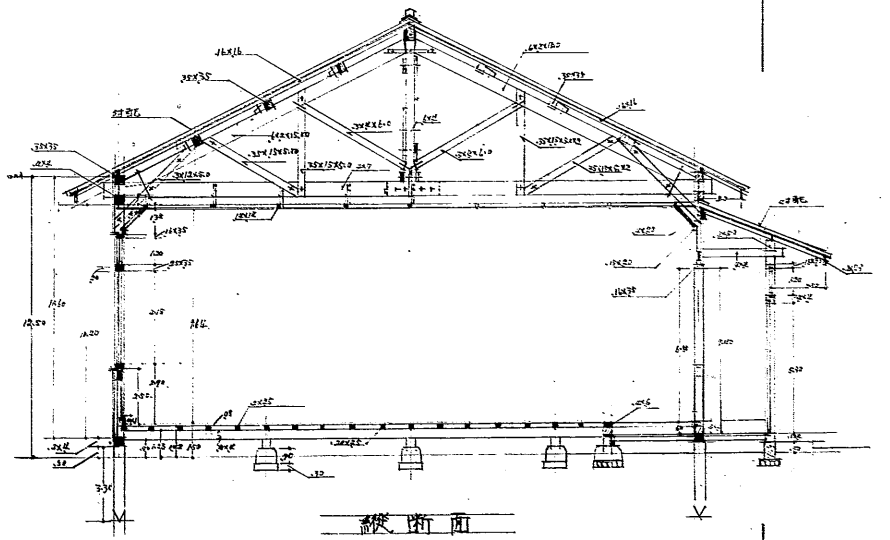

縦断面

姫路城保存工事に伴う仮設喫煙事務所断面及平面 五十分