
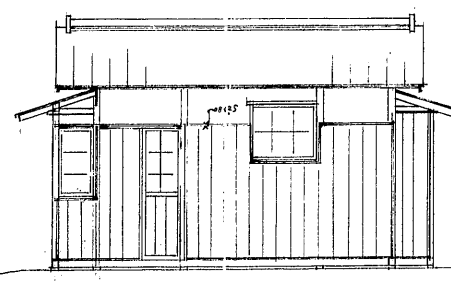
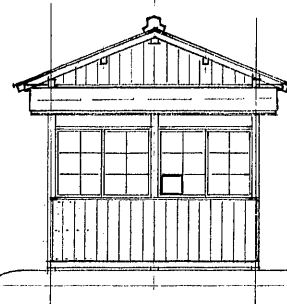
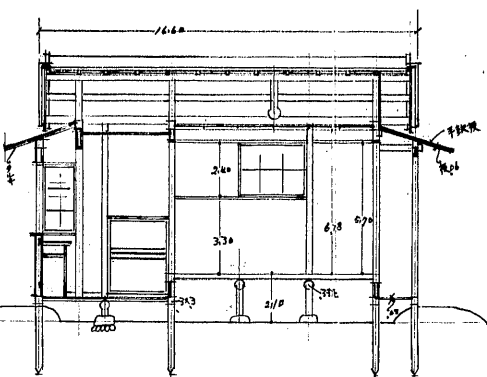
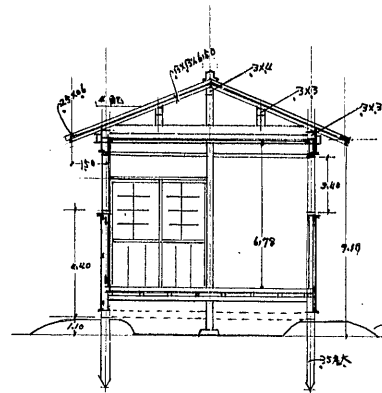
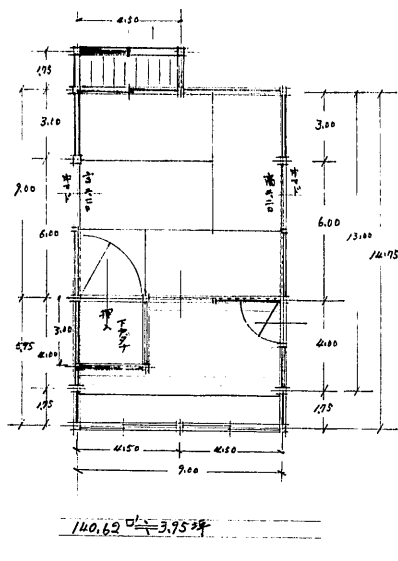
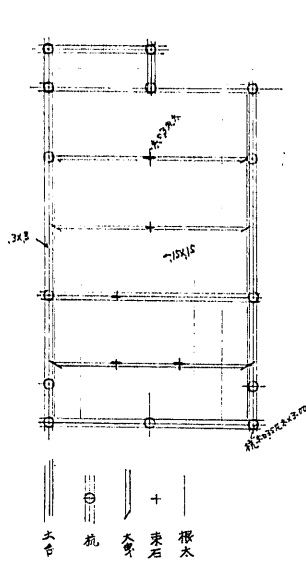
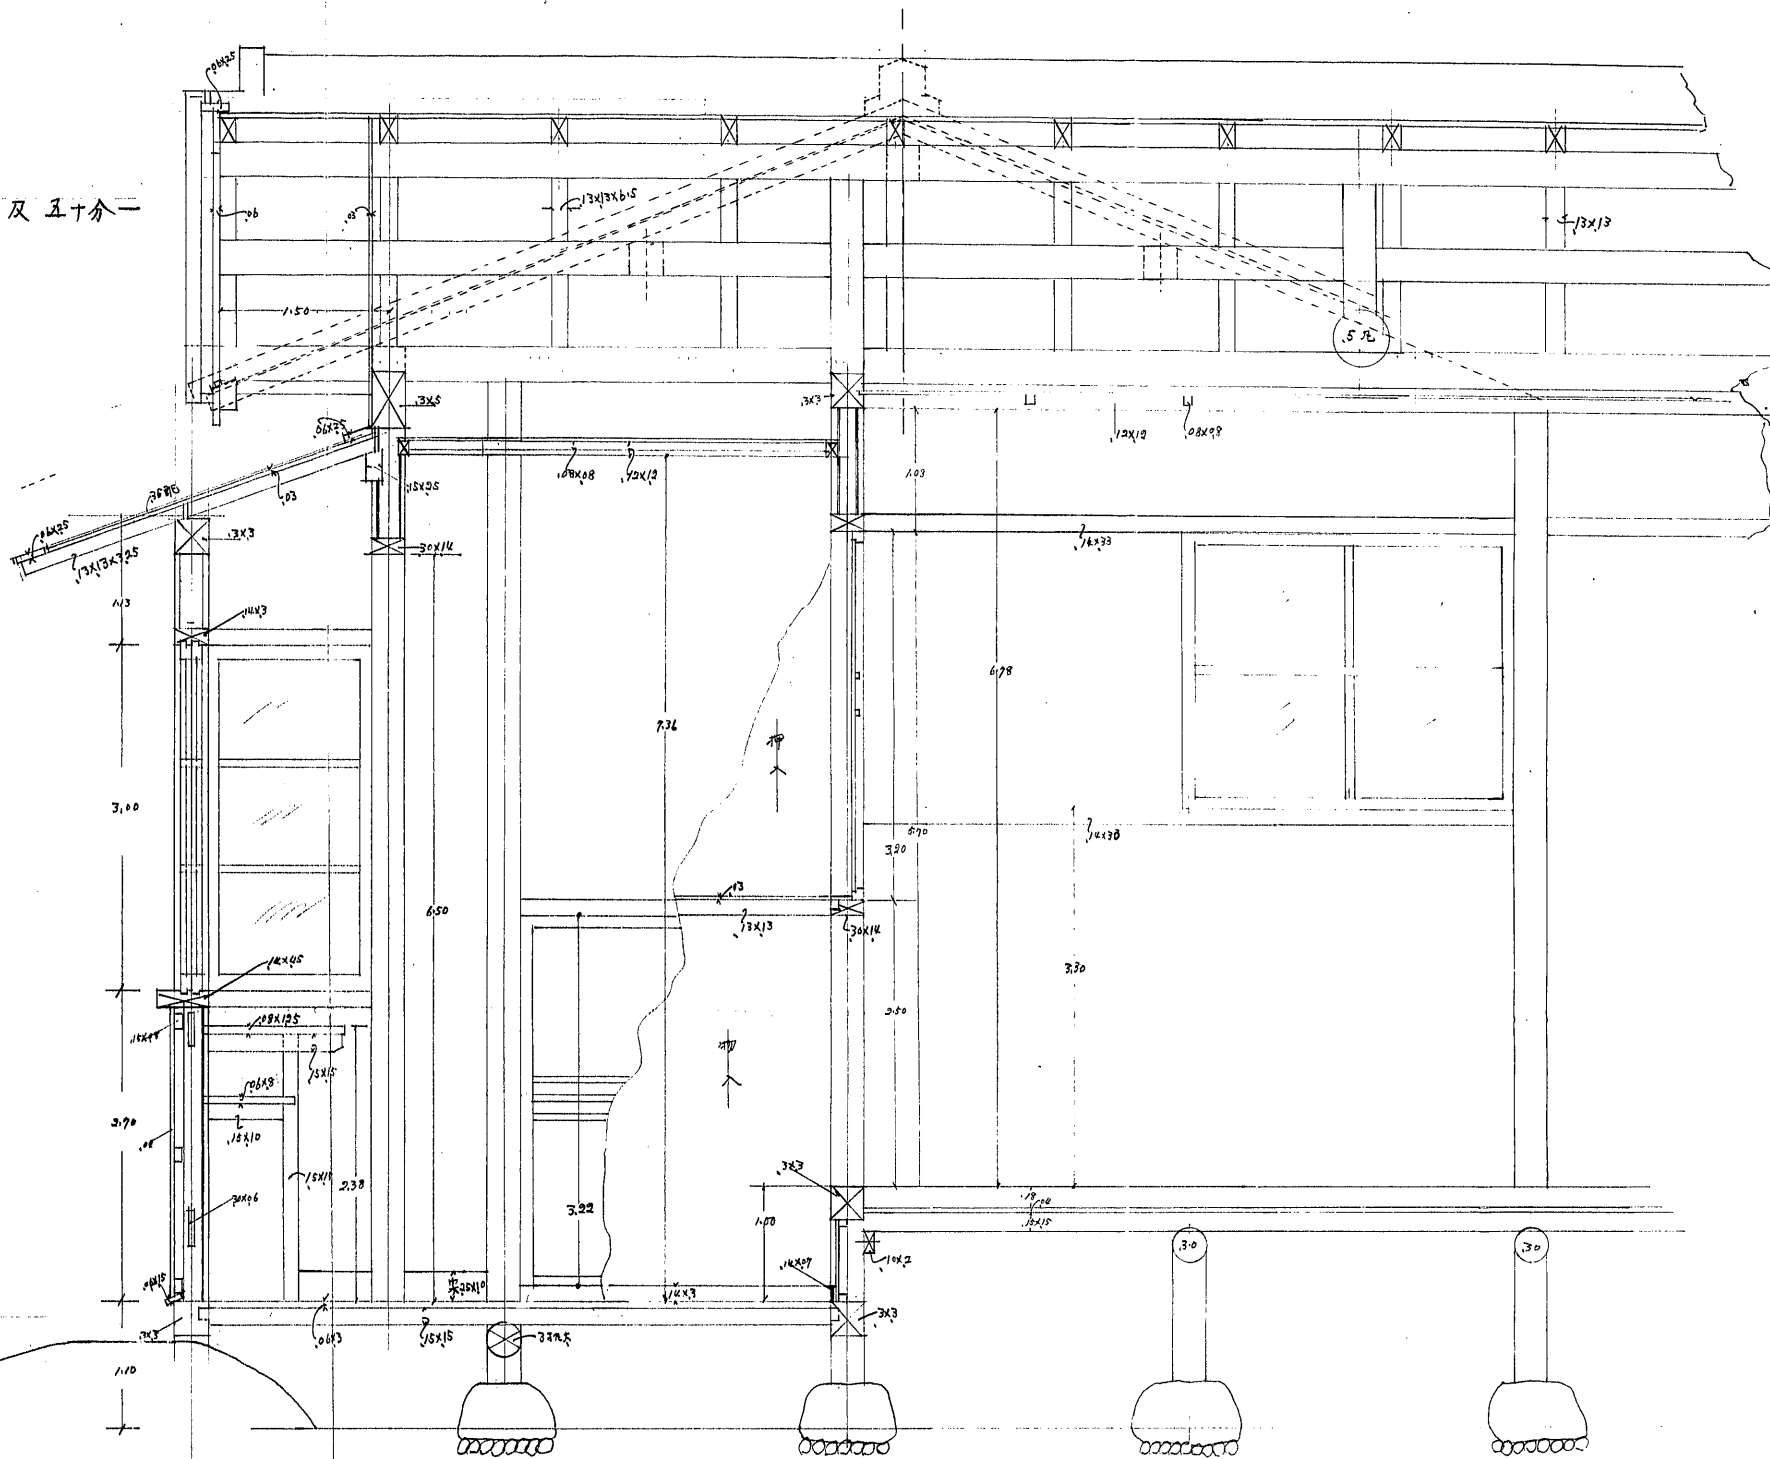


姫路城保存工事、仮設物(警備員詰所)
取説、設計図(十分一及五十分一)

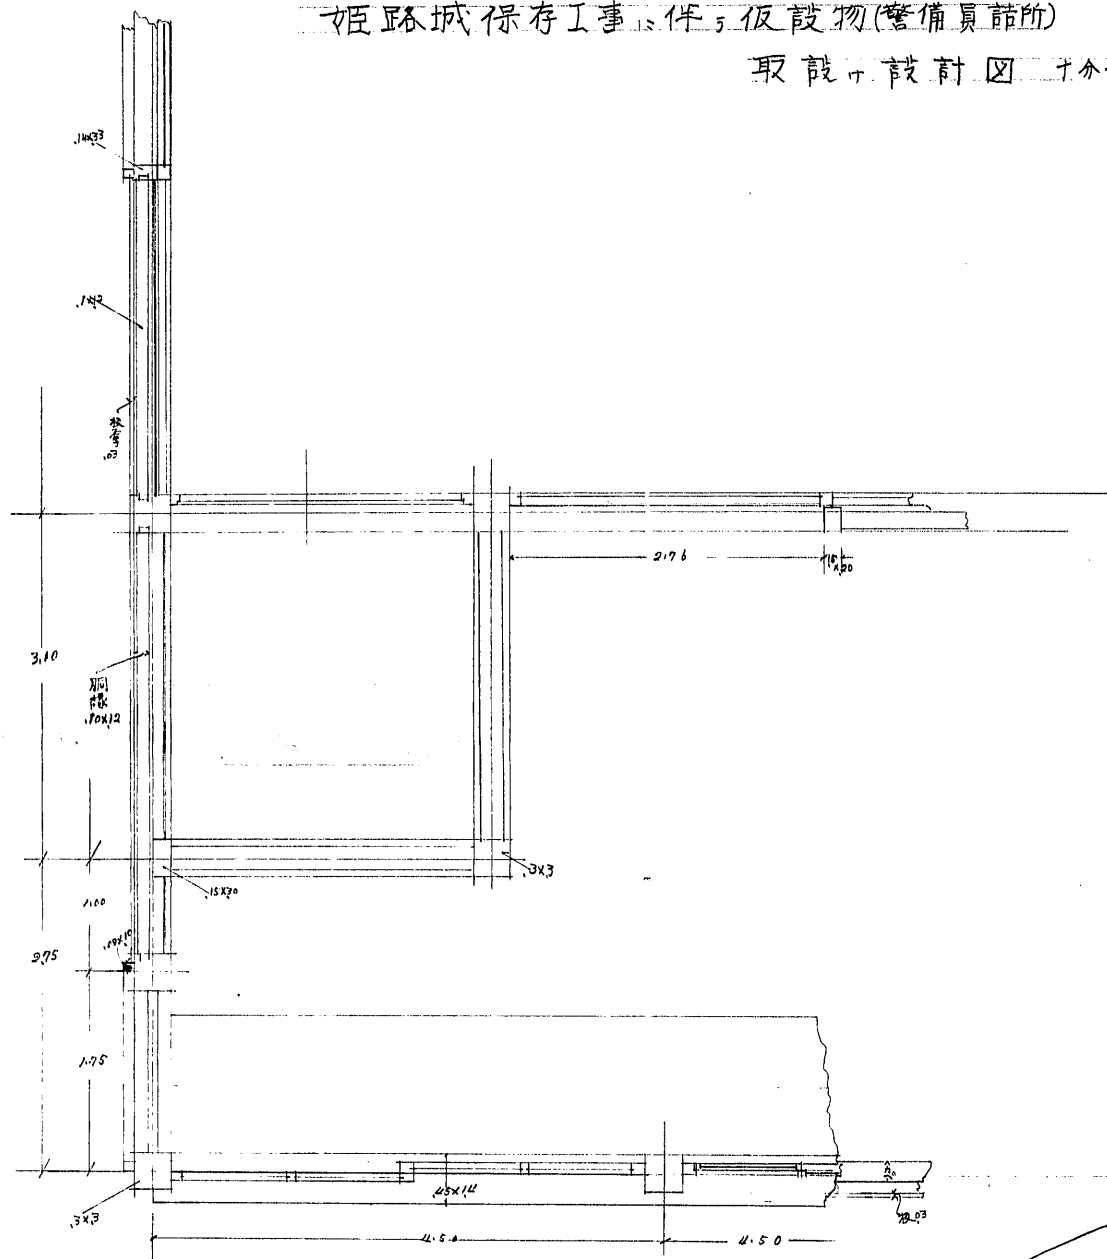

床伏図

平面図

横断面図

縦断面図

東側姿図

北側姿図