

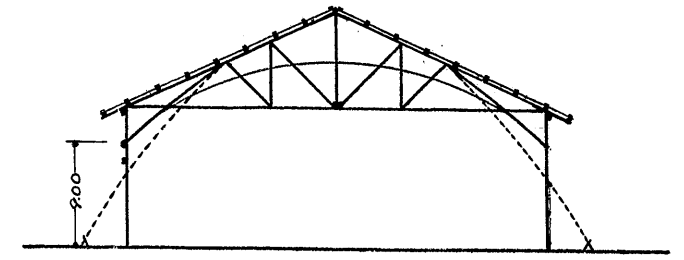



姫路城保存工事に伴う仮設物取扱い
 保存小屋新築工事設計図
 縮尺百分之一

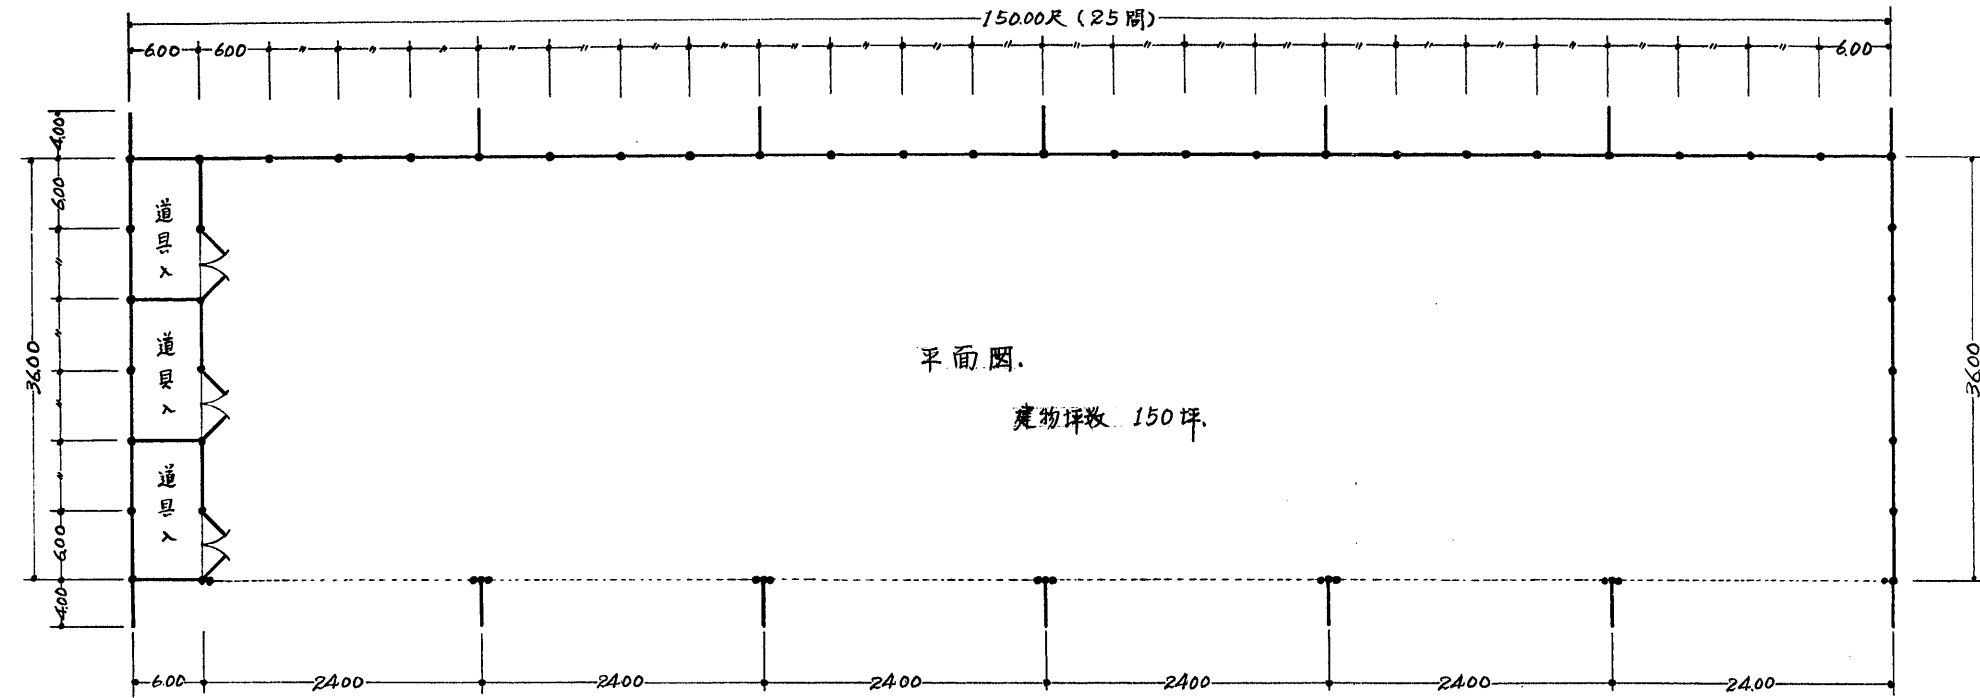


甲矢断面図

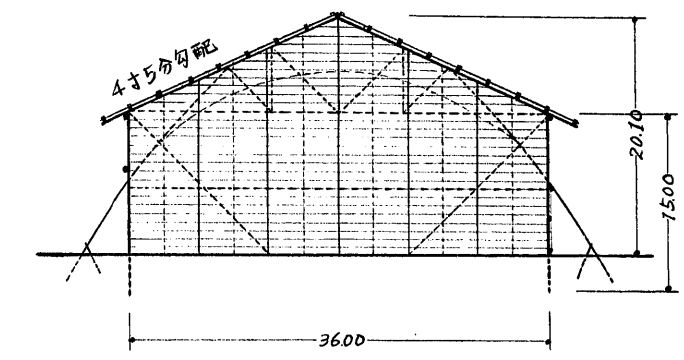


側面図

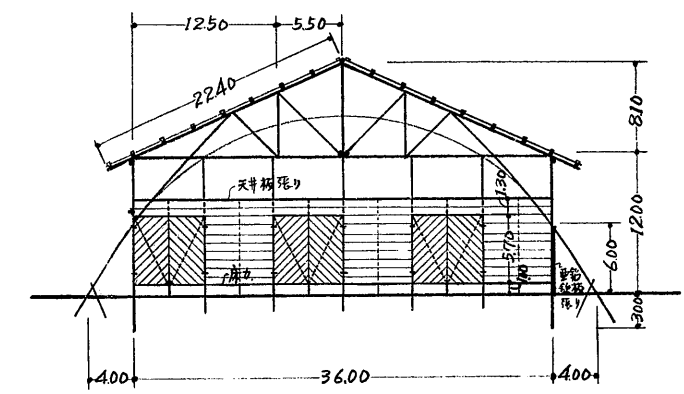


横断面図

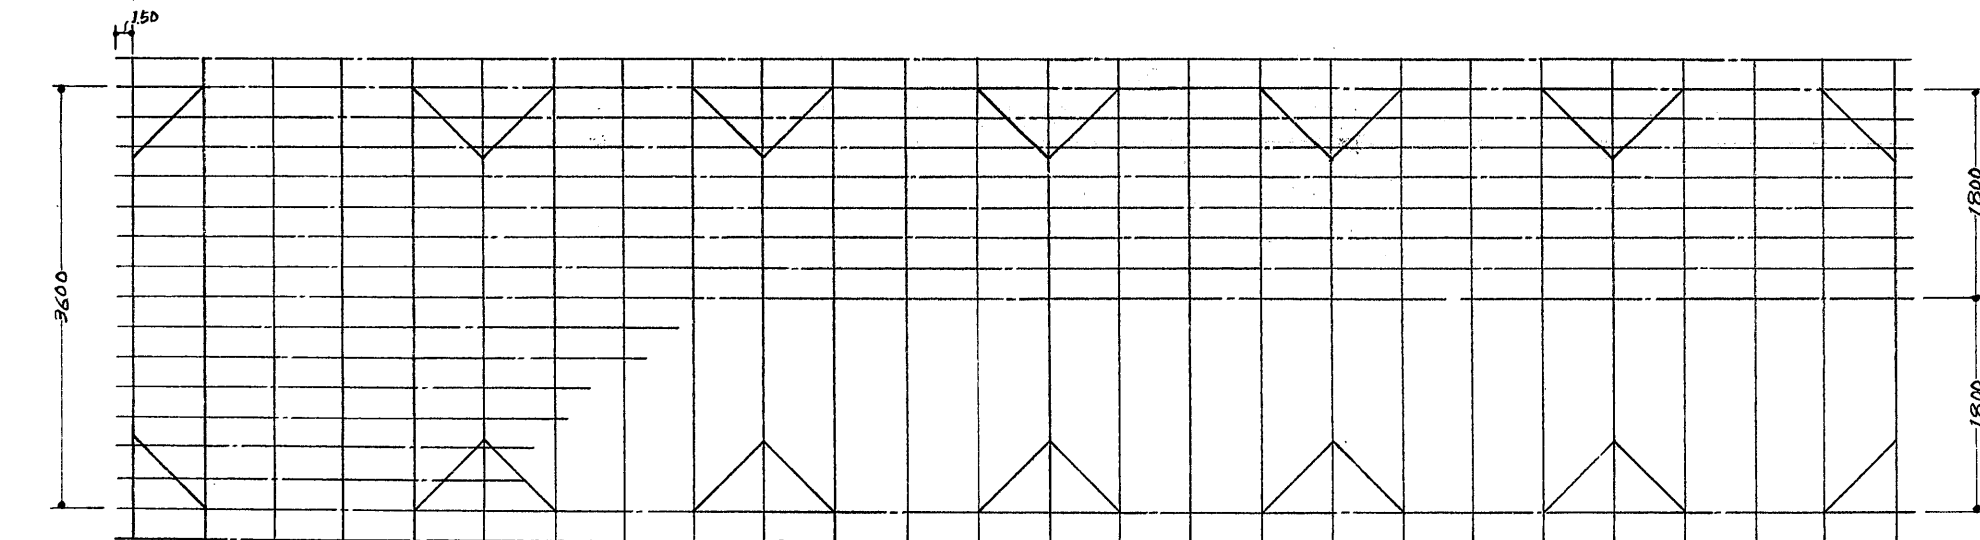


小屋伏図

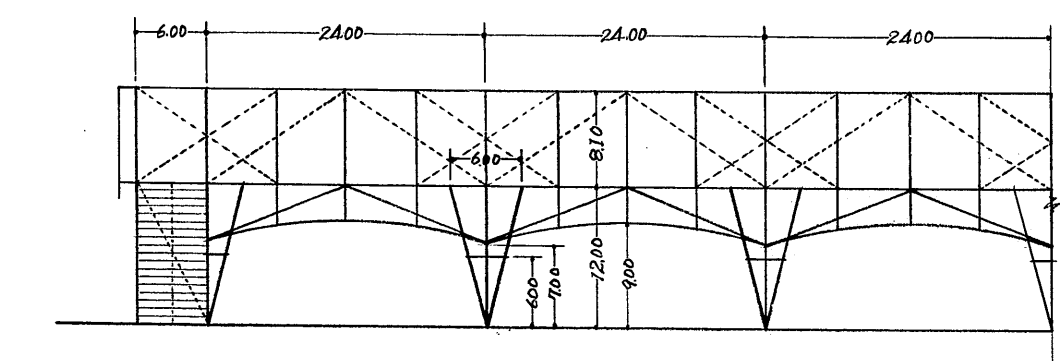

正面図

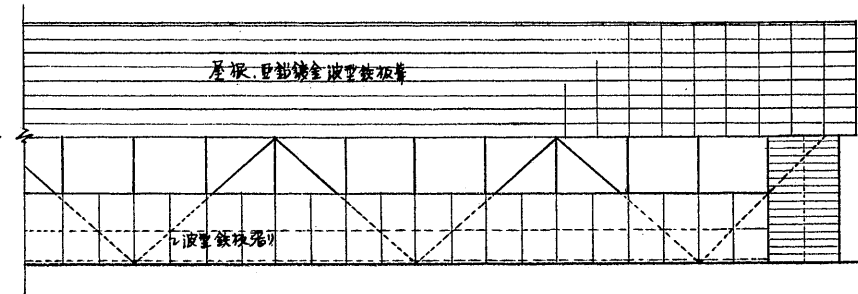

背面図

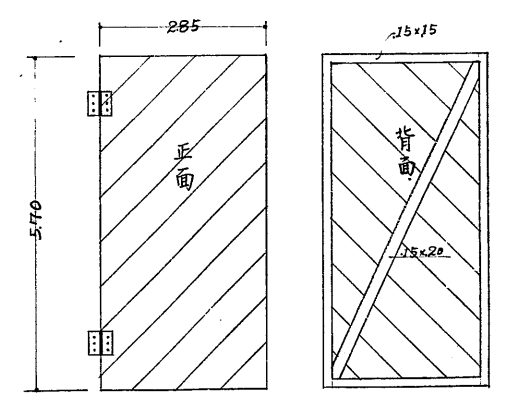

建具詳細 1/20