


平立とり詳細 十分之一


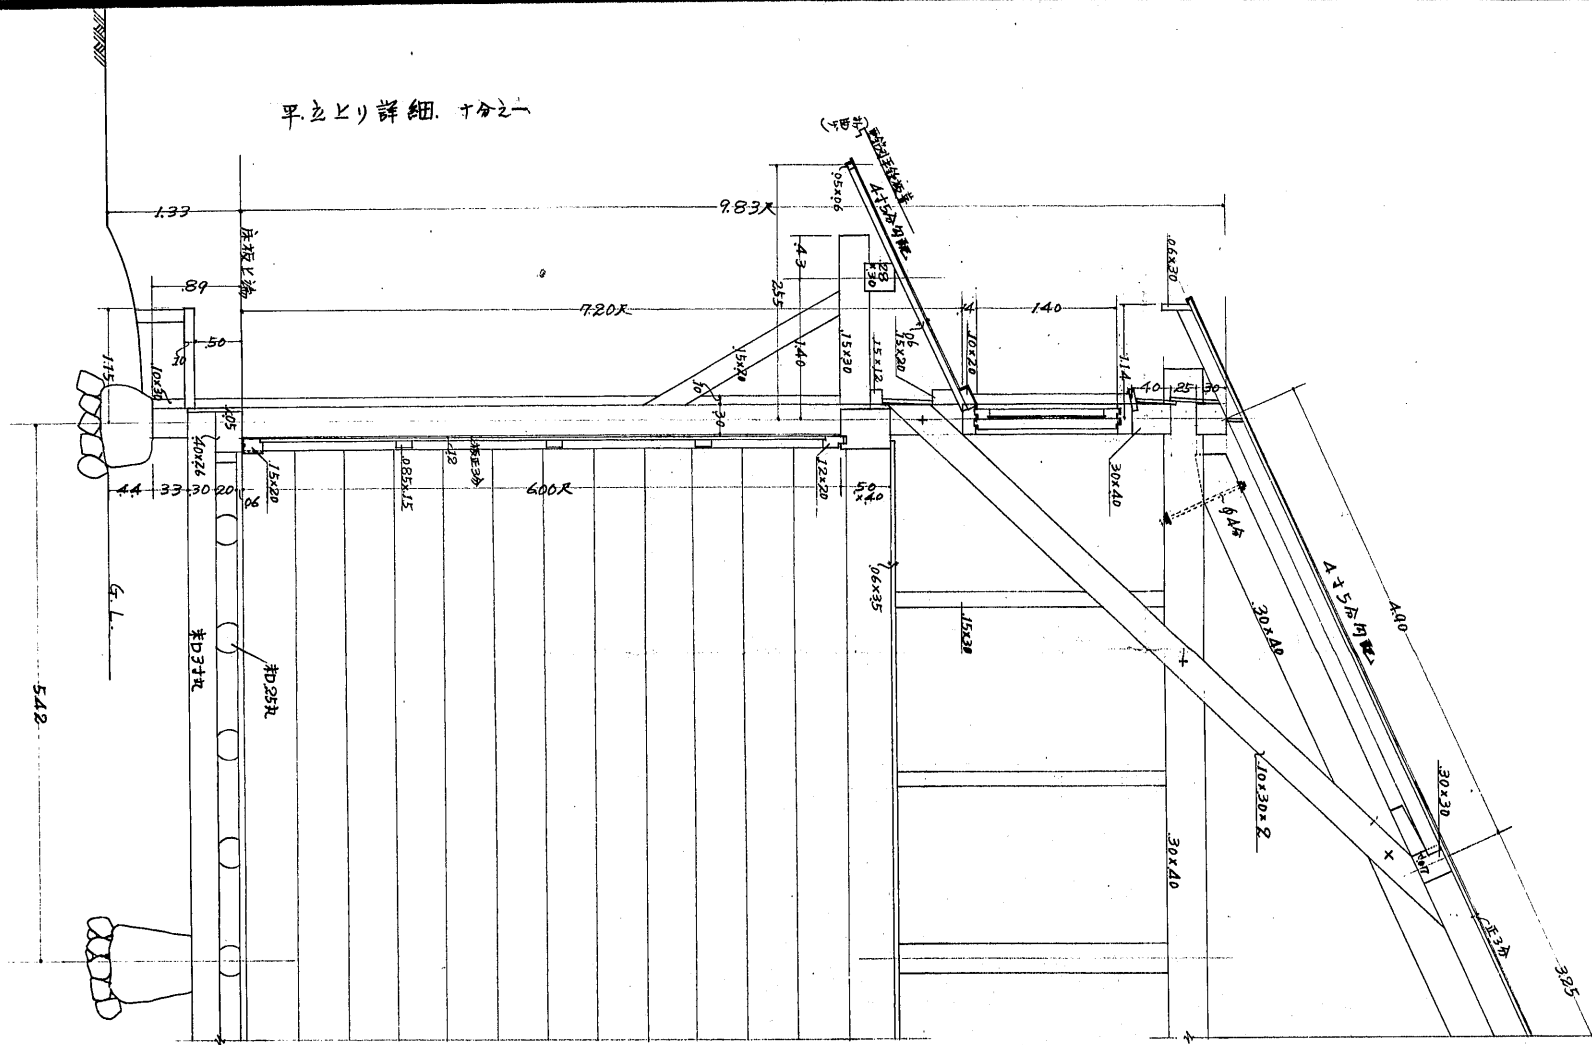


姫路城保存工事に伴う


仮設物倉庫取設工事設計圖

縮尺 1/50. 1/10. 其の壹


棚詳細 十分之一

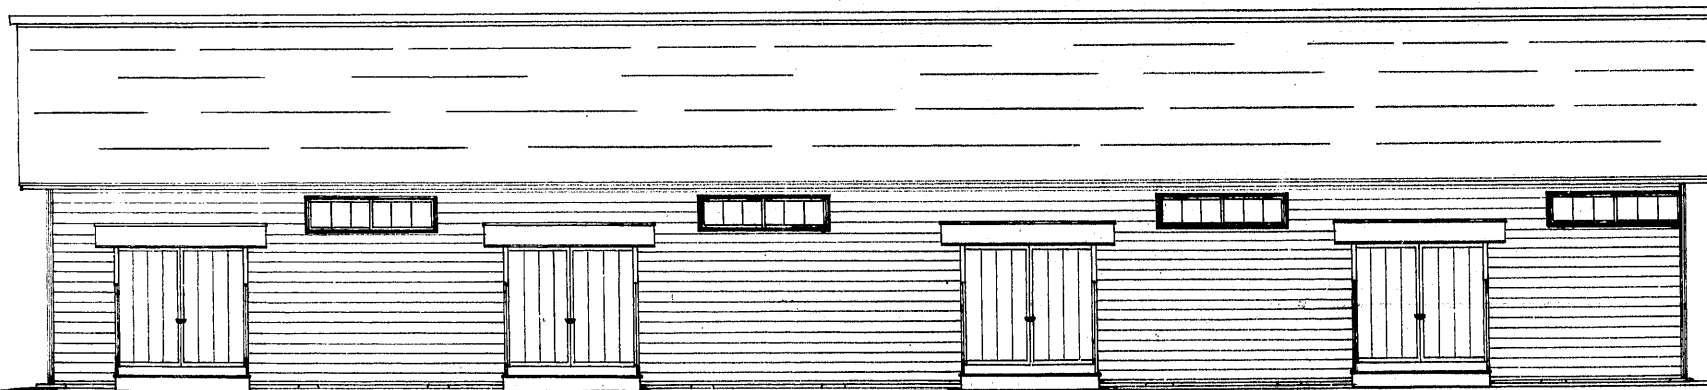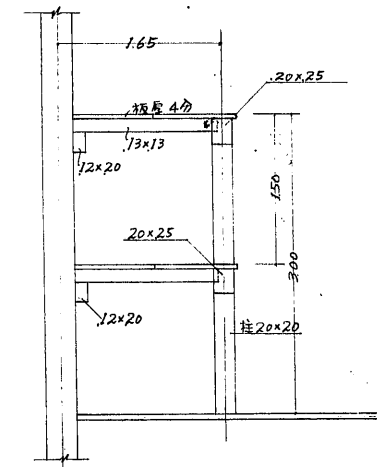


正面姿圖

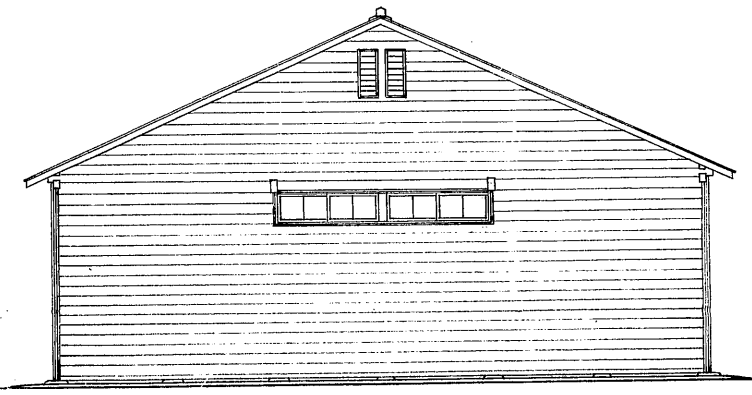

側面姿圖

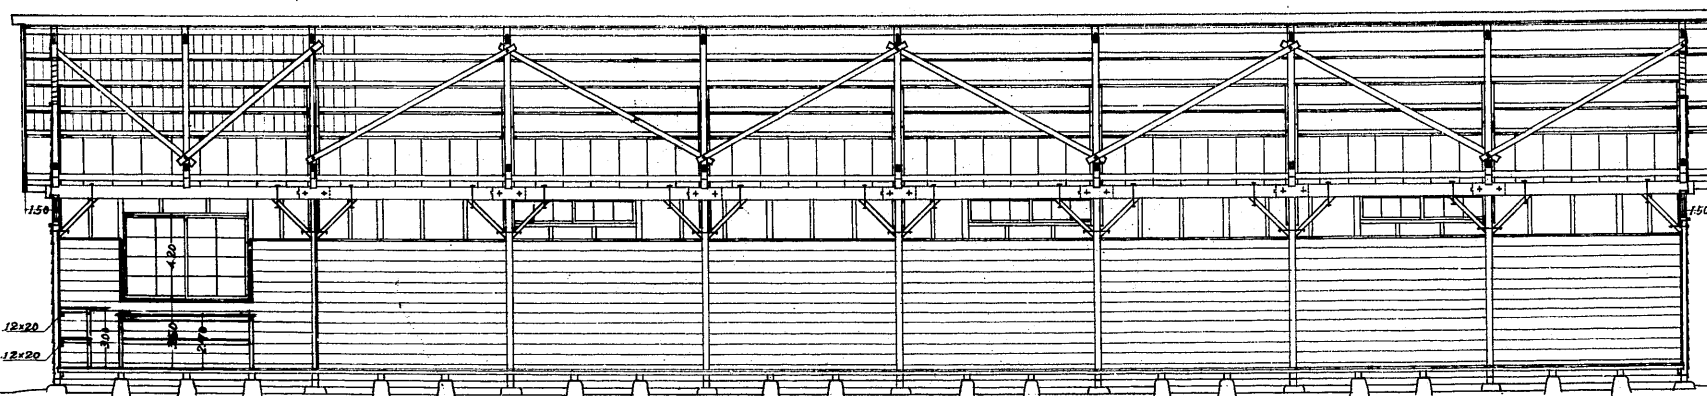

横断面圖

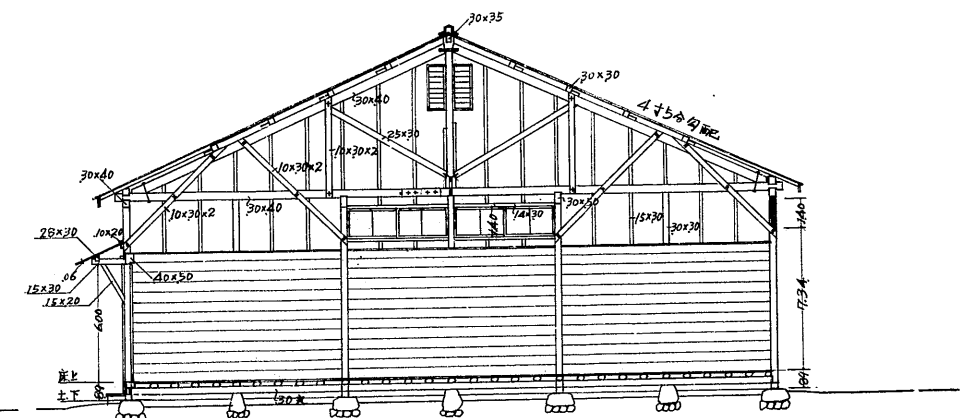

縦断面圖