150

姫路城保存工事に伴う

仮設物便所取設工事設計圖.

縮尺 五拾分之壹.

建物坪数
(108.55 平方尺)
3 坪. (但し柱巾ヲ)

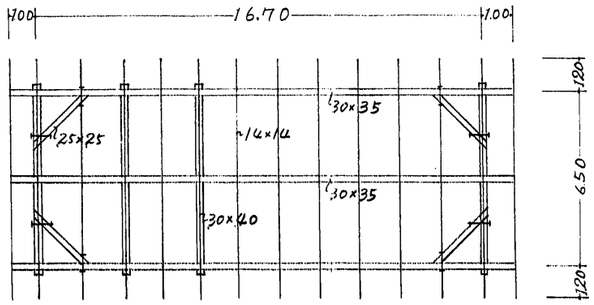

小屋伏圖.

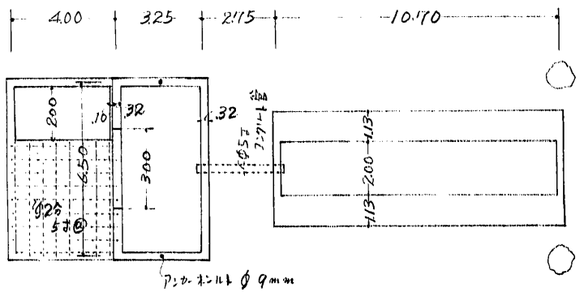

基礎伏圖.

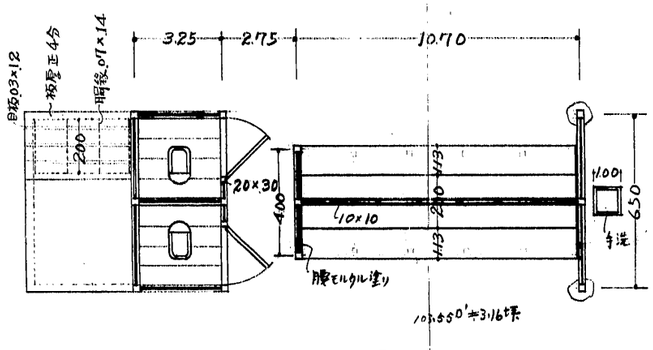

平面圖.

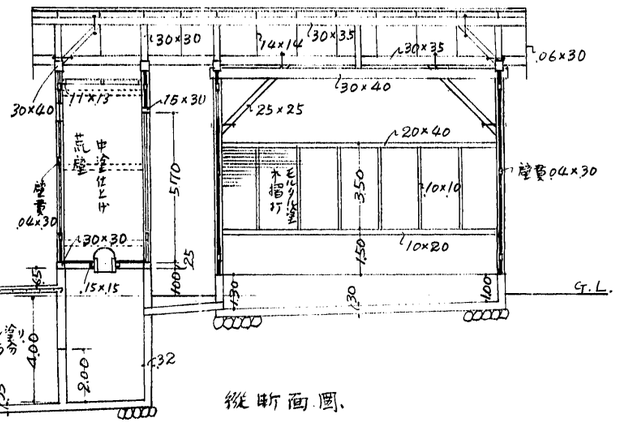

縦断面圖.

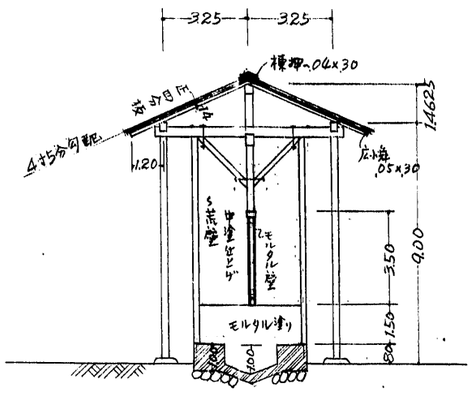

中央断面圖.

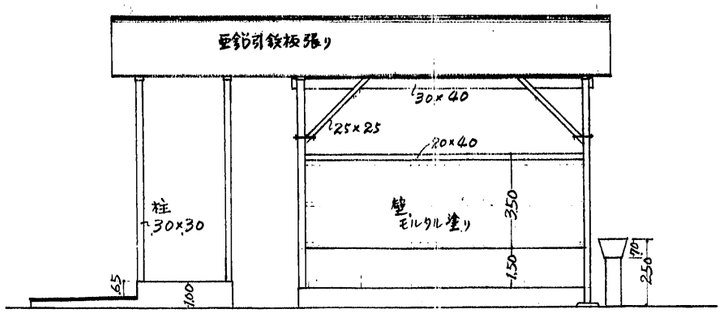

正面姿圖.

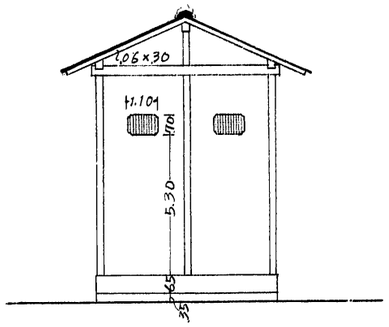

側面圖.

昭 30. 11. 9.

禁転載 姫路市立城郭研究室