三一年度仮設物取設ケ
左官小屋増設計画図 五十分一

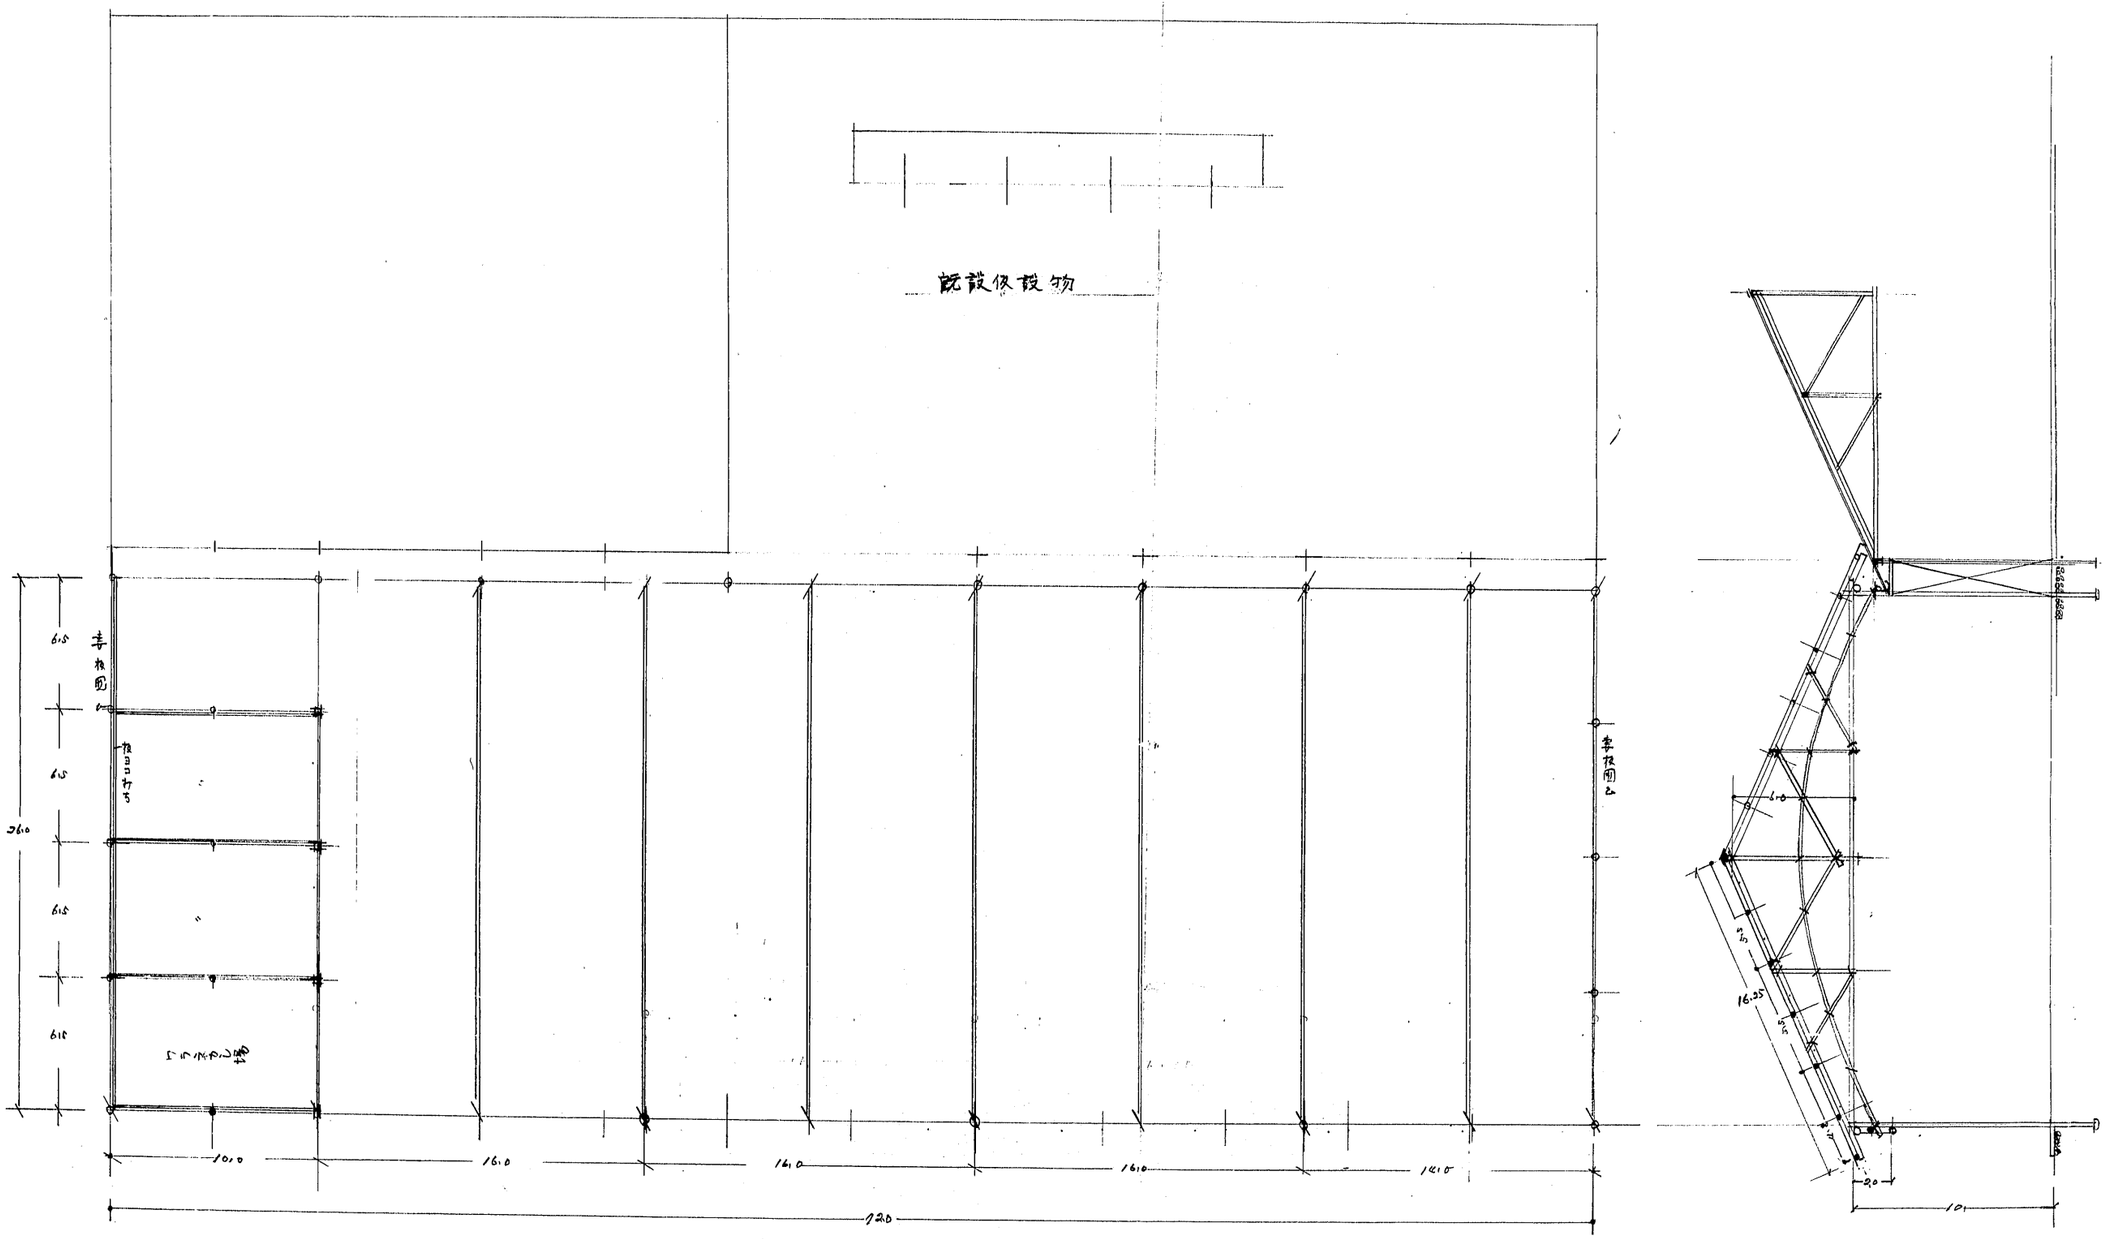

禁転載 姫路市立城郭研究室

31.10.4