

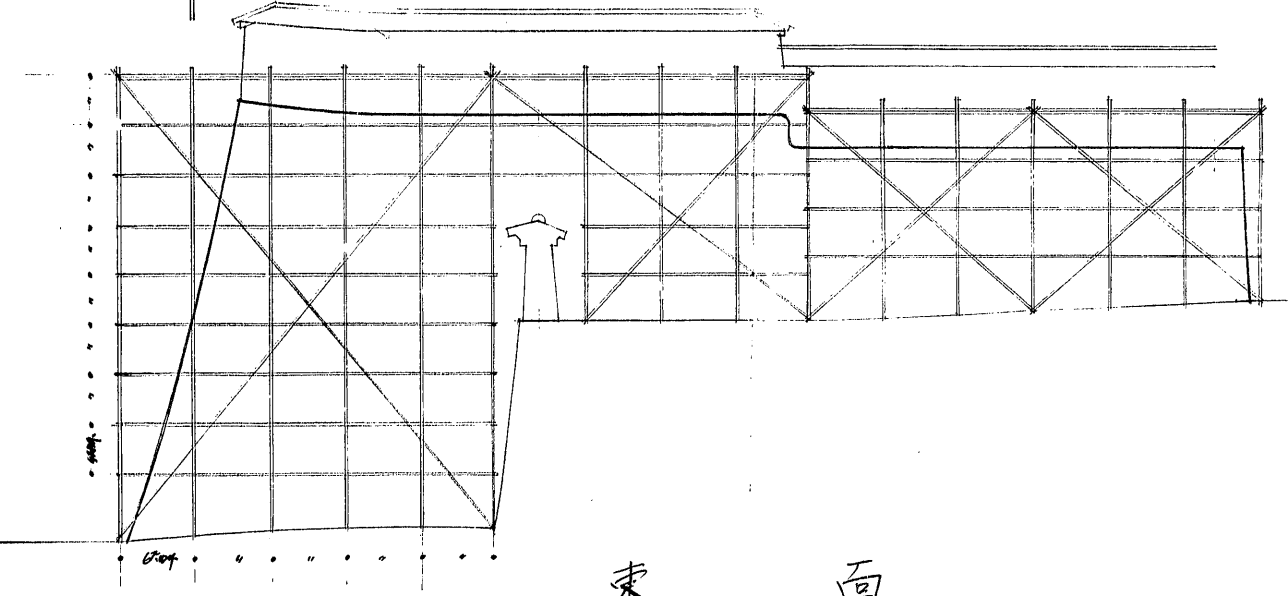


平 面

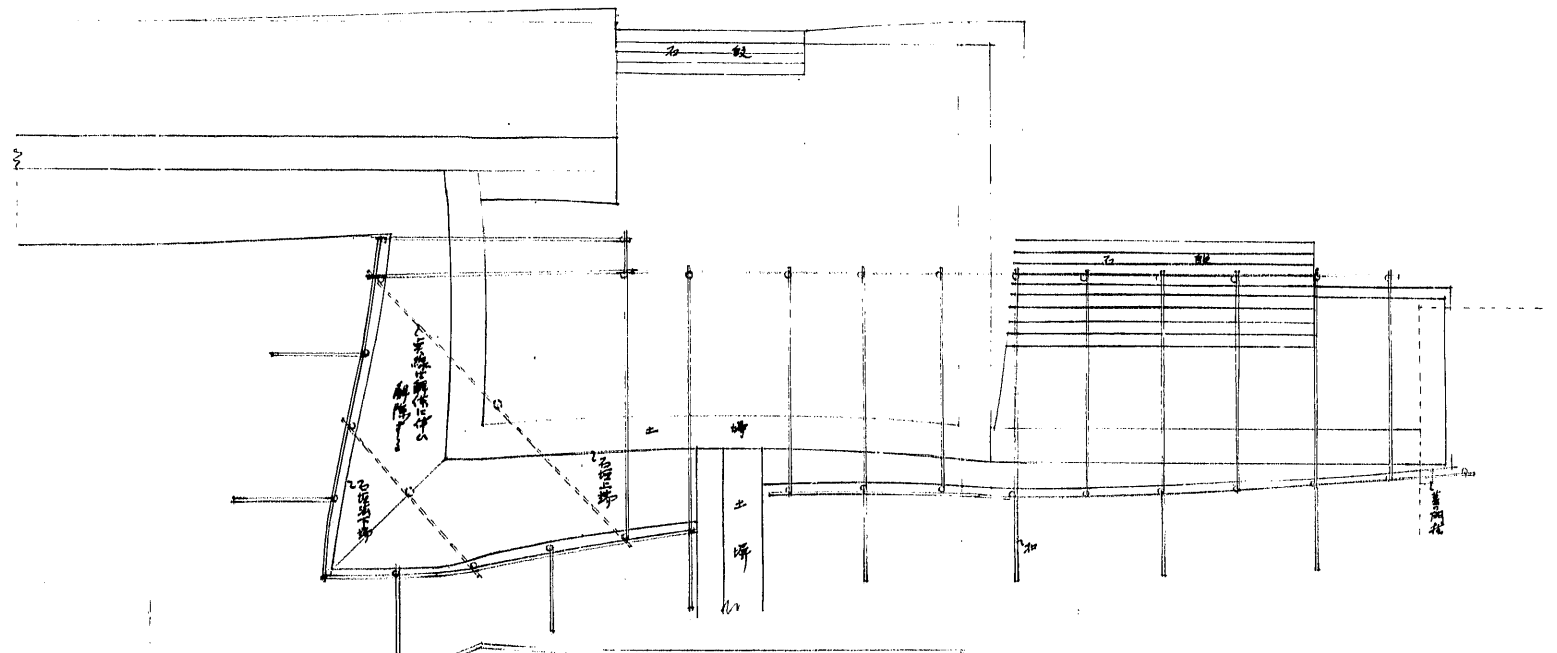

東 面

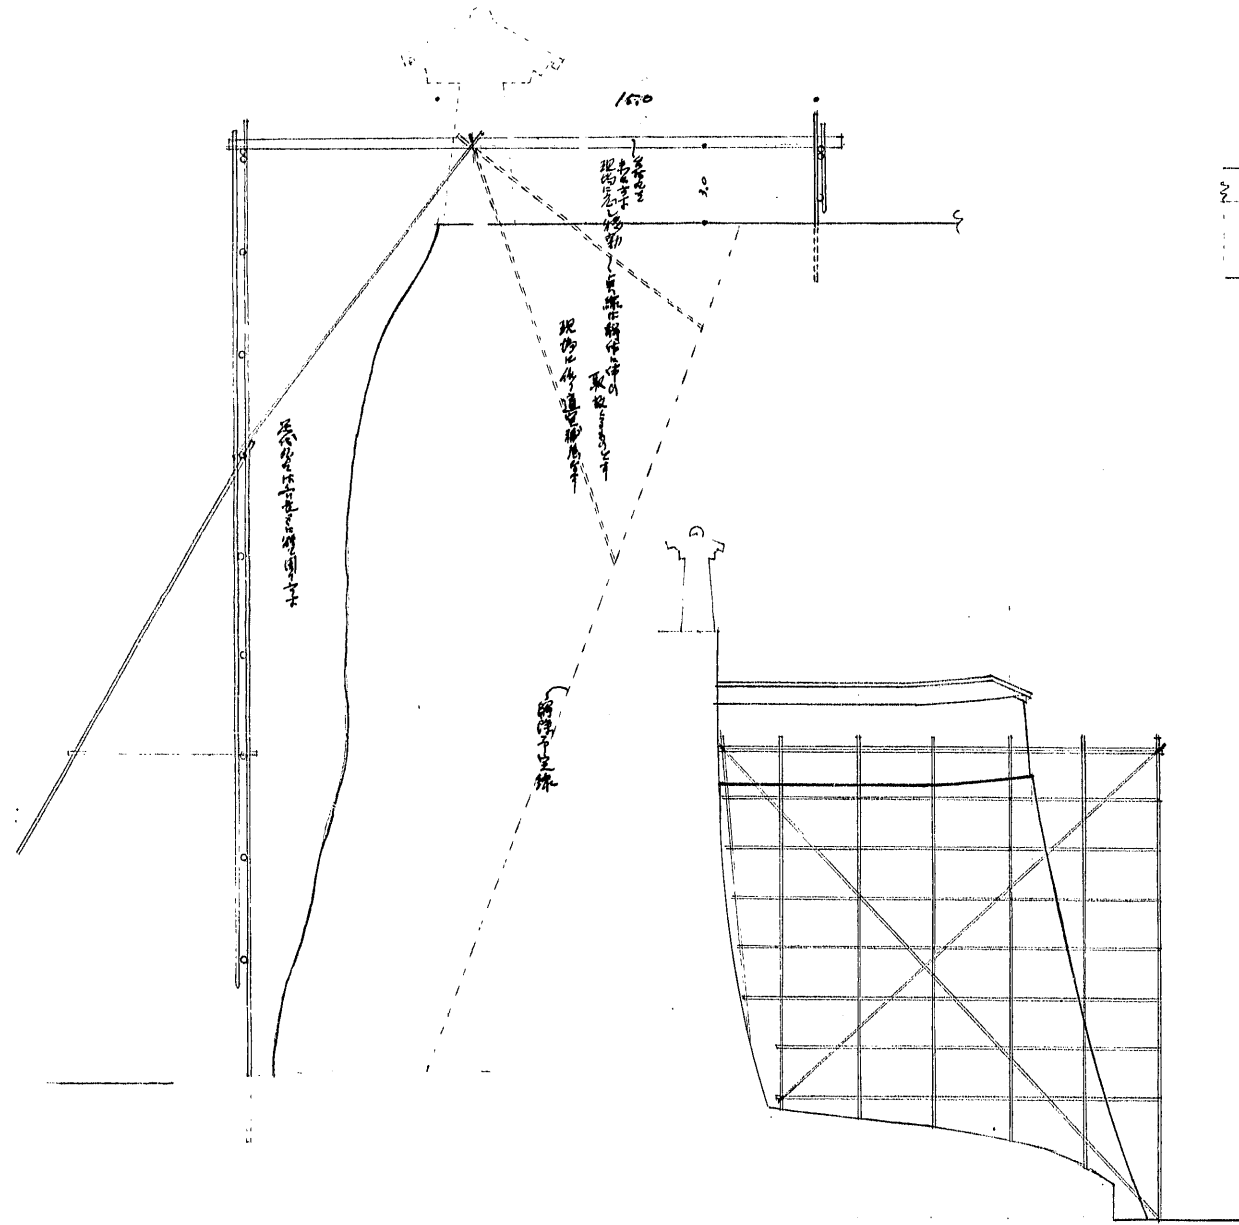

南 面

姫路城建物其他保存工事 菱の門前土塙 足代仮設工事

縮尺 五十分之一