附 101

姫路城保存工事ニ伴フ仮設物配置図

縮尺五百分ノ一

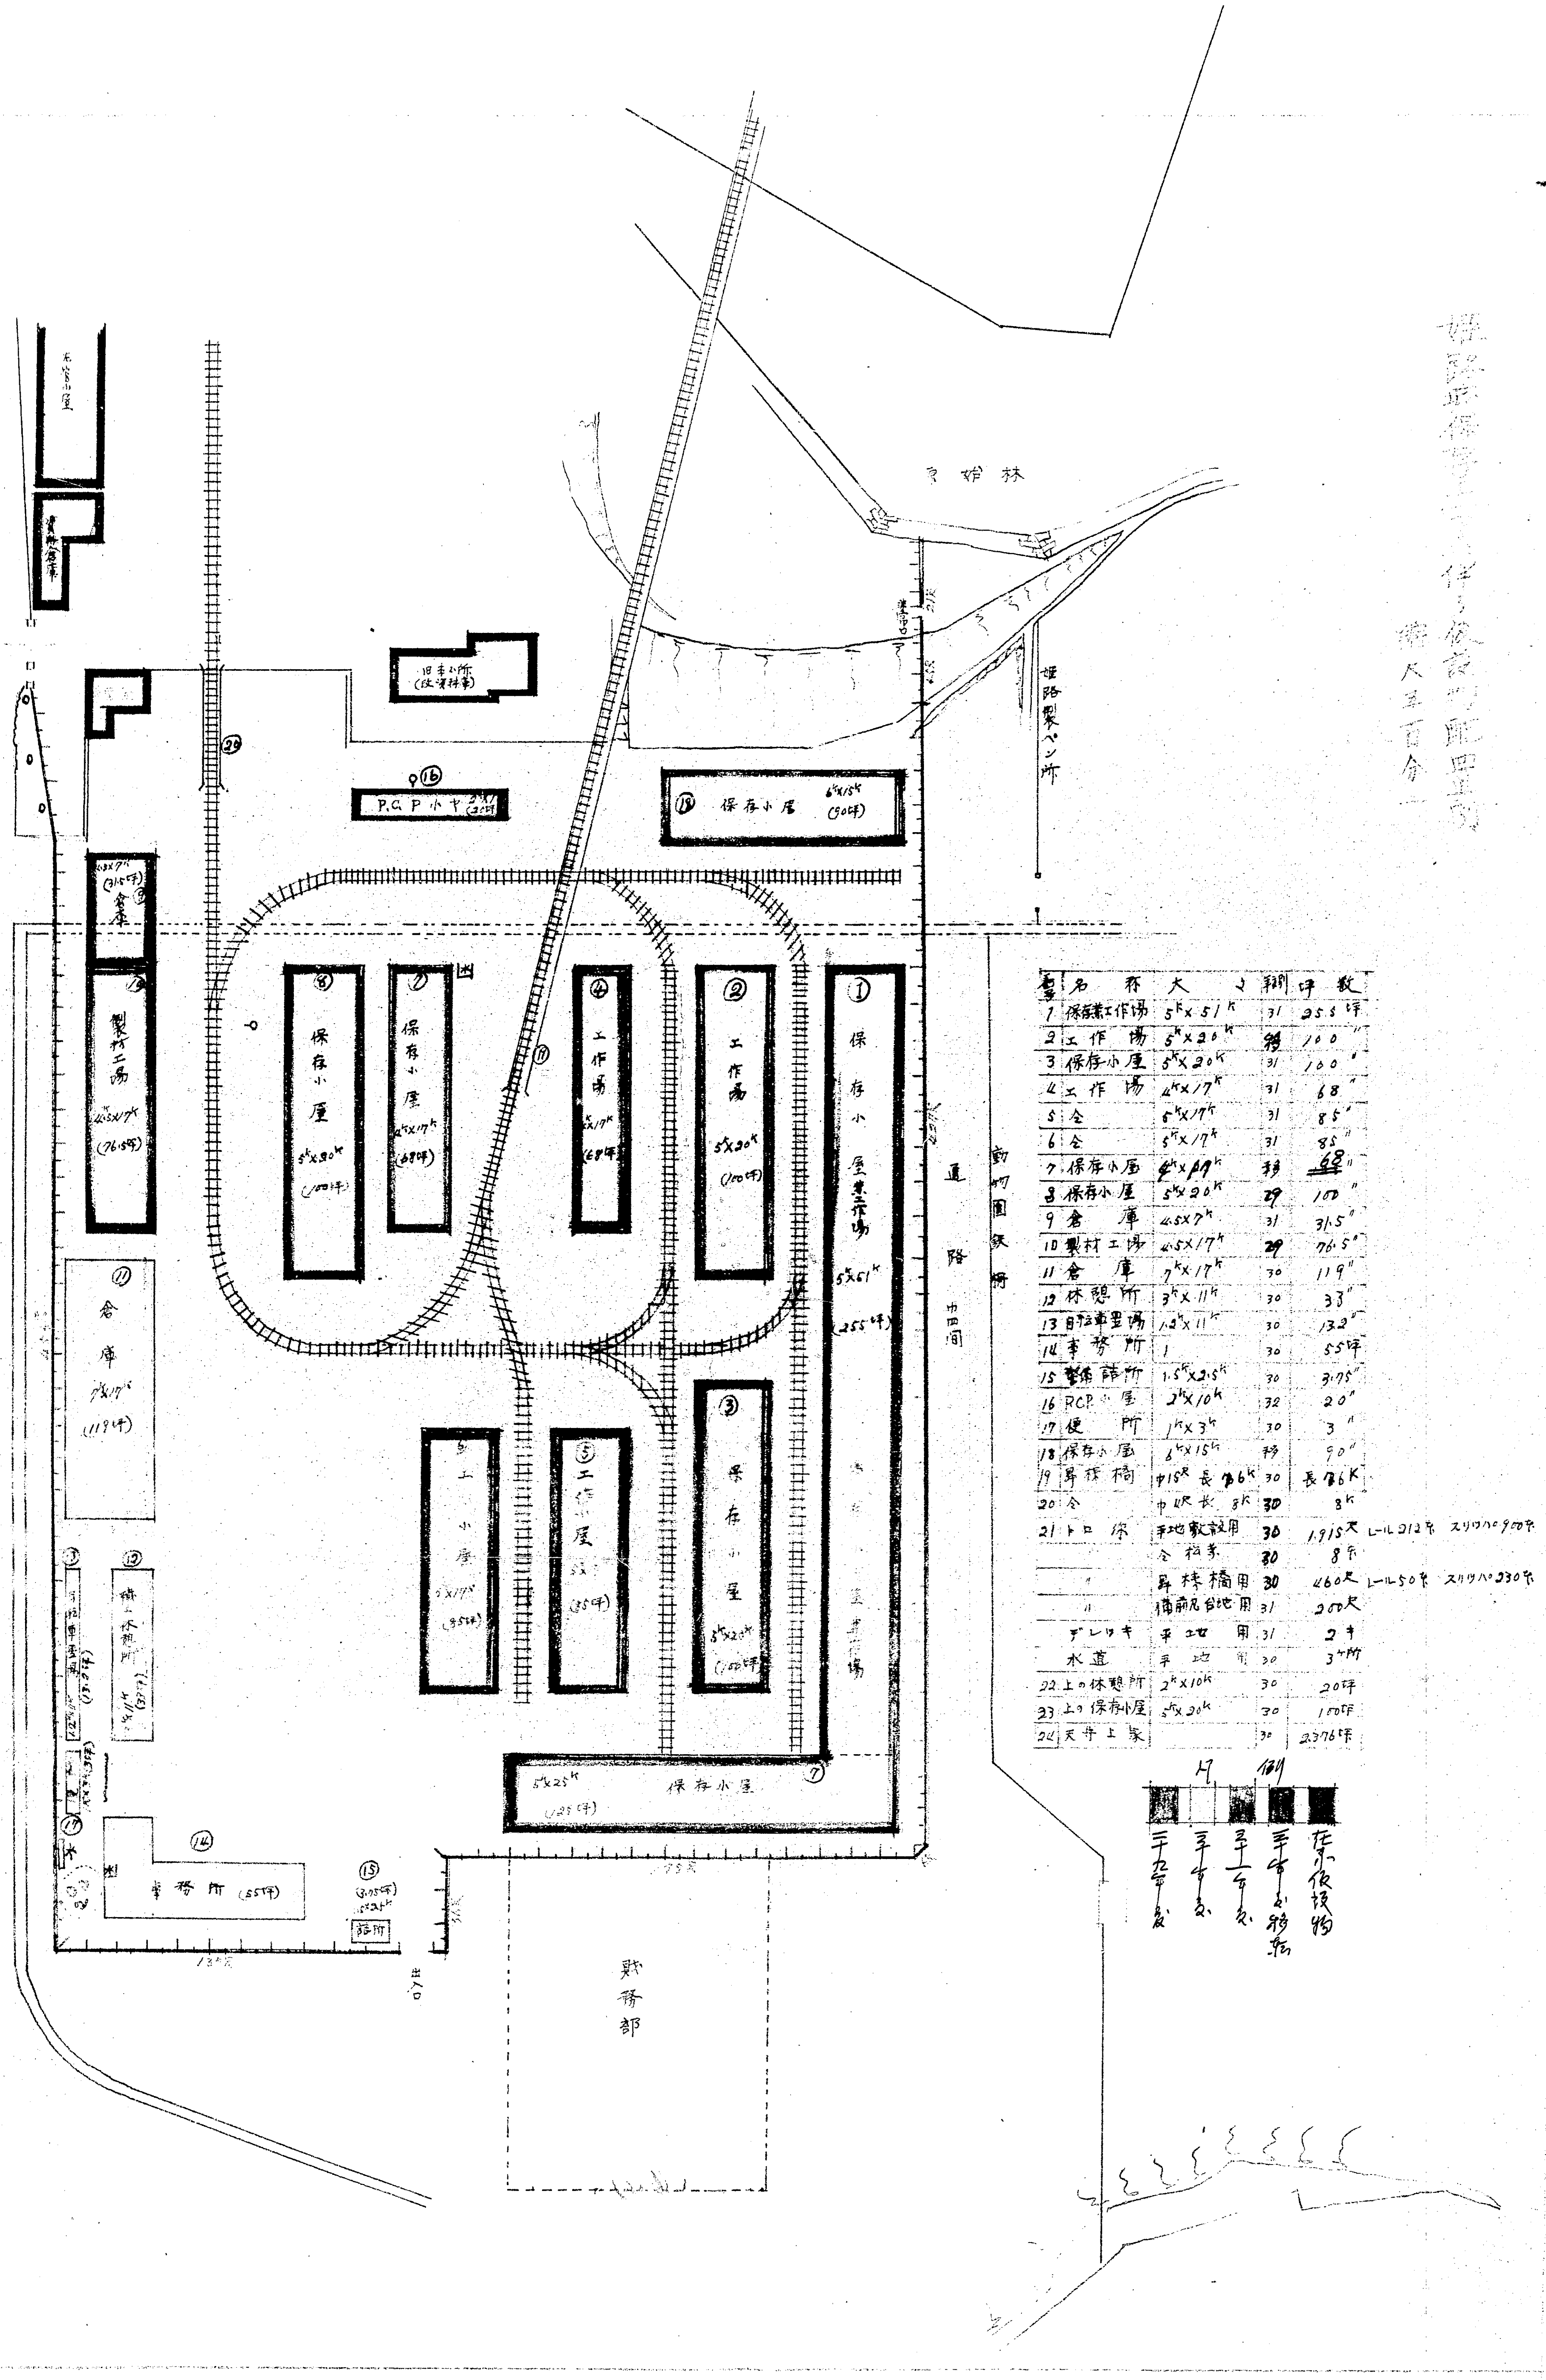

番号	名称	大きさ	年度	坪数	
1	保存兼工作場	5k×51k	31	255坪	
2	工作場	5k×20k	移	100〃	
3	保存小屋	5k×20k	31	100〃	
4	工作場	4k×17k	31	68〃	
5	仝	5k×17k	31	85〃	
6	仝	5k×17k	31	85〃	
7	保存小屋	4k×17k	移	68〃	
8	保存小屋	5k×20k	29	100〃	
9	倉庫	4.5×7k	31	31.5〃	
10	製材工場	4.5×17k	29	76.5〃	
11	倉庫	7k×17k	30	119〃	
12	休憩所	3k×11k	30	33〃	
13	自転車置場	1.2k×11k	30	13.2〃	
14	事務所	〃	30	55坪	
15	警備詰所	1.5k×2.5k	30	3.75〃	
16	RCP小屋	2k×10k	32	20〃	
17	便所	1k×3k	30	3〃	
18	保存小屋	6k×15k	移	90〃	
19	昇棟橋	巾15尺 長36k	30	長36k	
20	仝	巾12尺 長8k	30	8k	
21	トロ線	平地敷設用	30	1,915尺	レール212本 スリッパー900本
		仝 格条	30	8本	
	〃	昇棟橋用	30	460尺	レール50本 スリッパー230本
	〃	備前丸台地用	31	200尺	
	デレッキ	平地用	31	2キ	
	水道	平地用	30	3ヶ所	
22	上の休憩所	2k×10k	30	20坪	
23	上の保存小屋	5k×20k	30	100坪	
24	天守上家		30	2376坪	

禁転載　姫路市立城郭研究室