




姫路城工事管理舎新設計圖 縮尺1/50

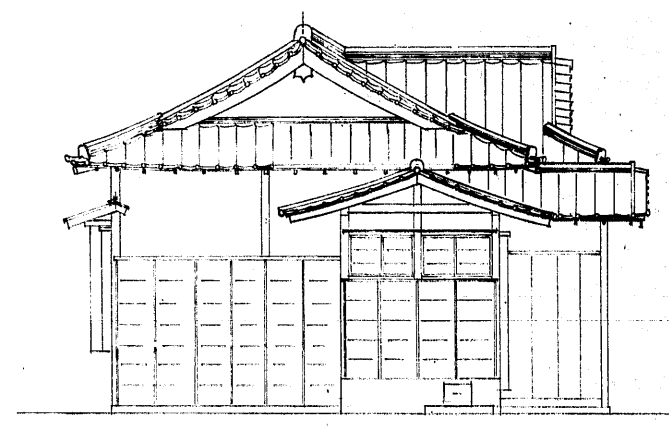


西側立面圖

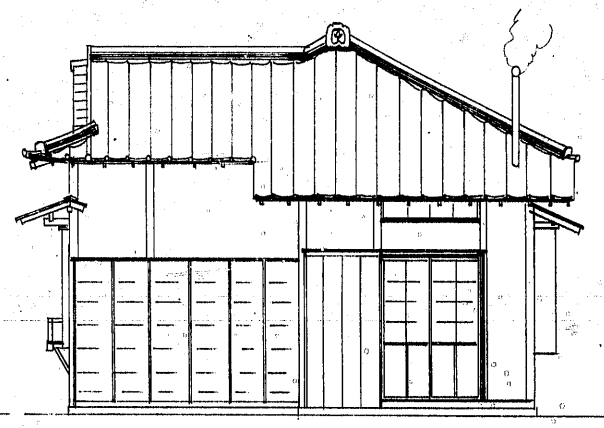


東側立面圖

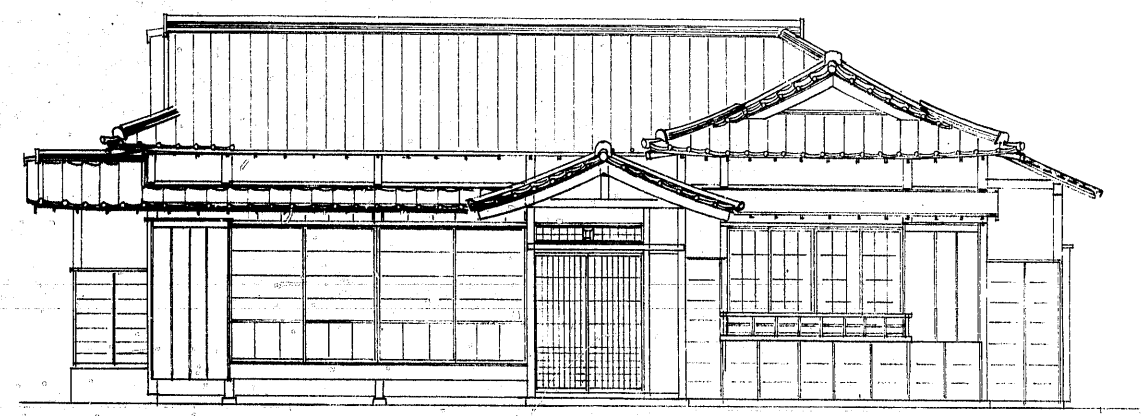


正面立面圖

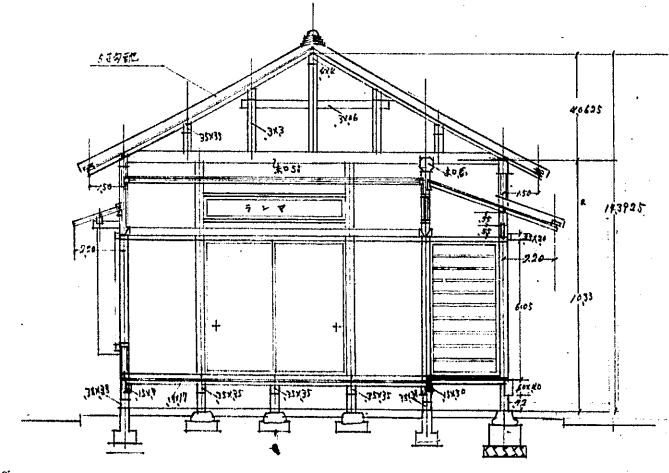

八帖縦断面圖

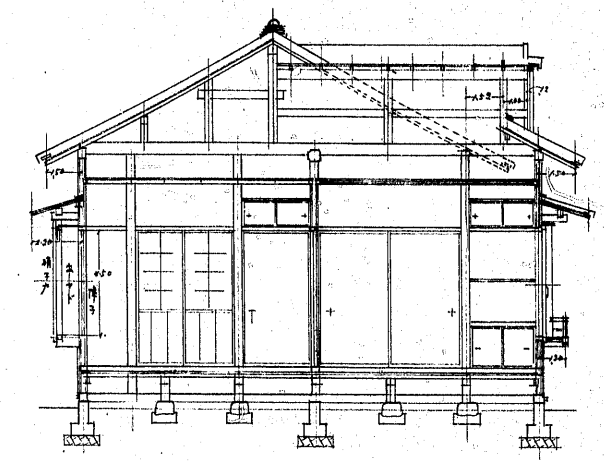

六帖四帖半縦断面圖

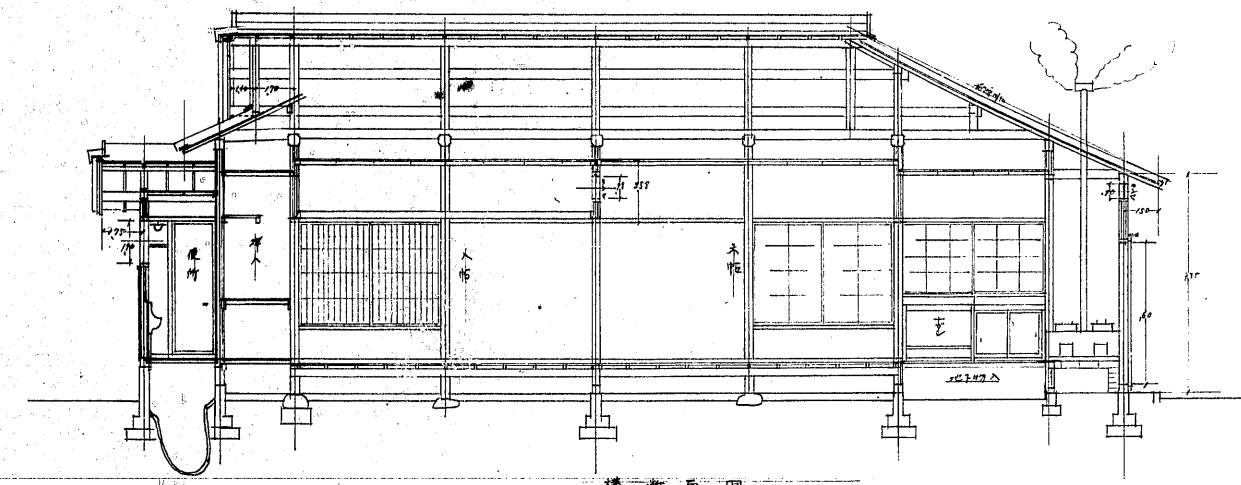

横断面圖